

BURSA İLİ, OSMANGAZİ İLÇESİ
NİLÜFER KÖYÜ İLAVE UYGULAMA İMAR PLANI
H21-B-24-B-3-A PAFTA, 7612 ADA 8 NOLU PARSELE AİT
1/1000 ÖLÇEKLİ UYGULAMA İMAR PLANI REVİZYONU
GÖSTERİM

PLAN DEĞİŞİKLİĞİ
ONAMA SINIRI

PLAN NOTU

PARSELDE OTİSTİK ÇOCUK MERKEZİ YAPILABİLİR

DEĞİŞİKLİĞİN ADI: 1/1000 ÖLÇEKLİ NİLÜFER KÖYÜ, 1/1000 ÖLÇEKLİ, İLAVE UYGULAMA İMAR PLANI DEĞİŞİKLİĞİ


KADASTRAL PAFTA NO: H21b-24b-4b ADA NO: 7612

PARSEL NO: 8

OSMANGAZİ BELEDİYE MECLİSİNİN 03.05.2017 GÜN VE 302 SAYILI KARARI İLE UYGUN GÖRÜLMÜŞTÜR.

PAFTA NO	ÖLÇEK	İSİM	ÜNVAN	İMZA
H21-B-24-B-3-A	1/1000	ÇİZEN	Gülay BOZKURT	ŞEHİR PLANCISI
		DÜZENLEYEN	Gülay BOZKURT	ŞEHİR PLANCISI
		KONTROL		

İSOSYAL TESİS ALANI

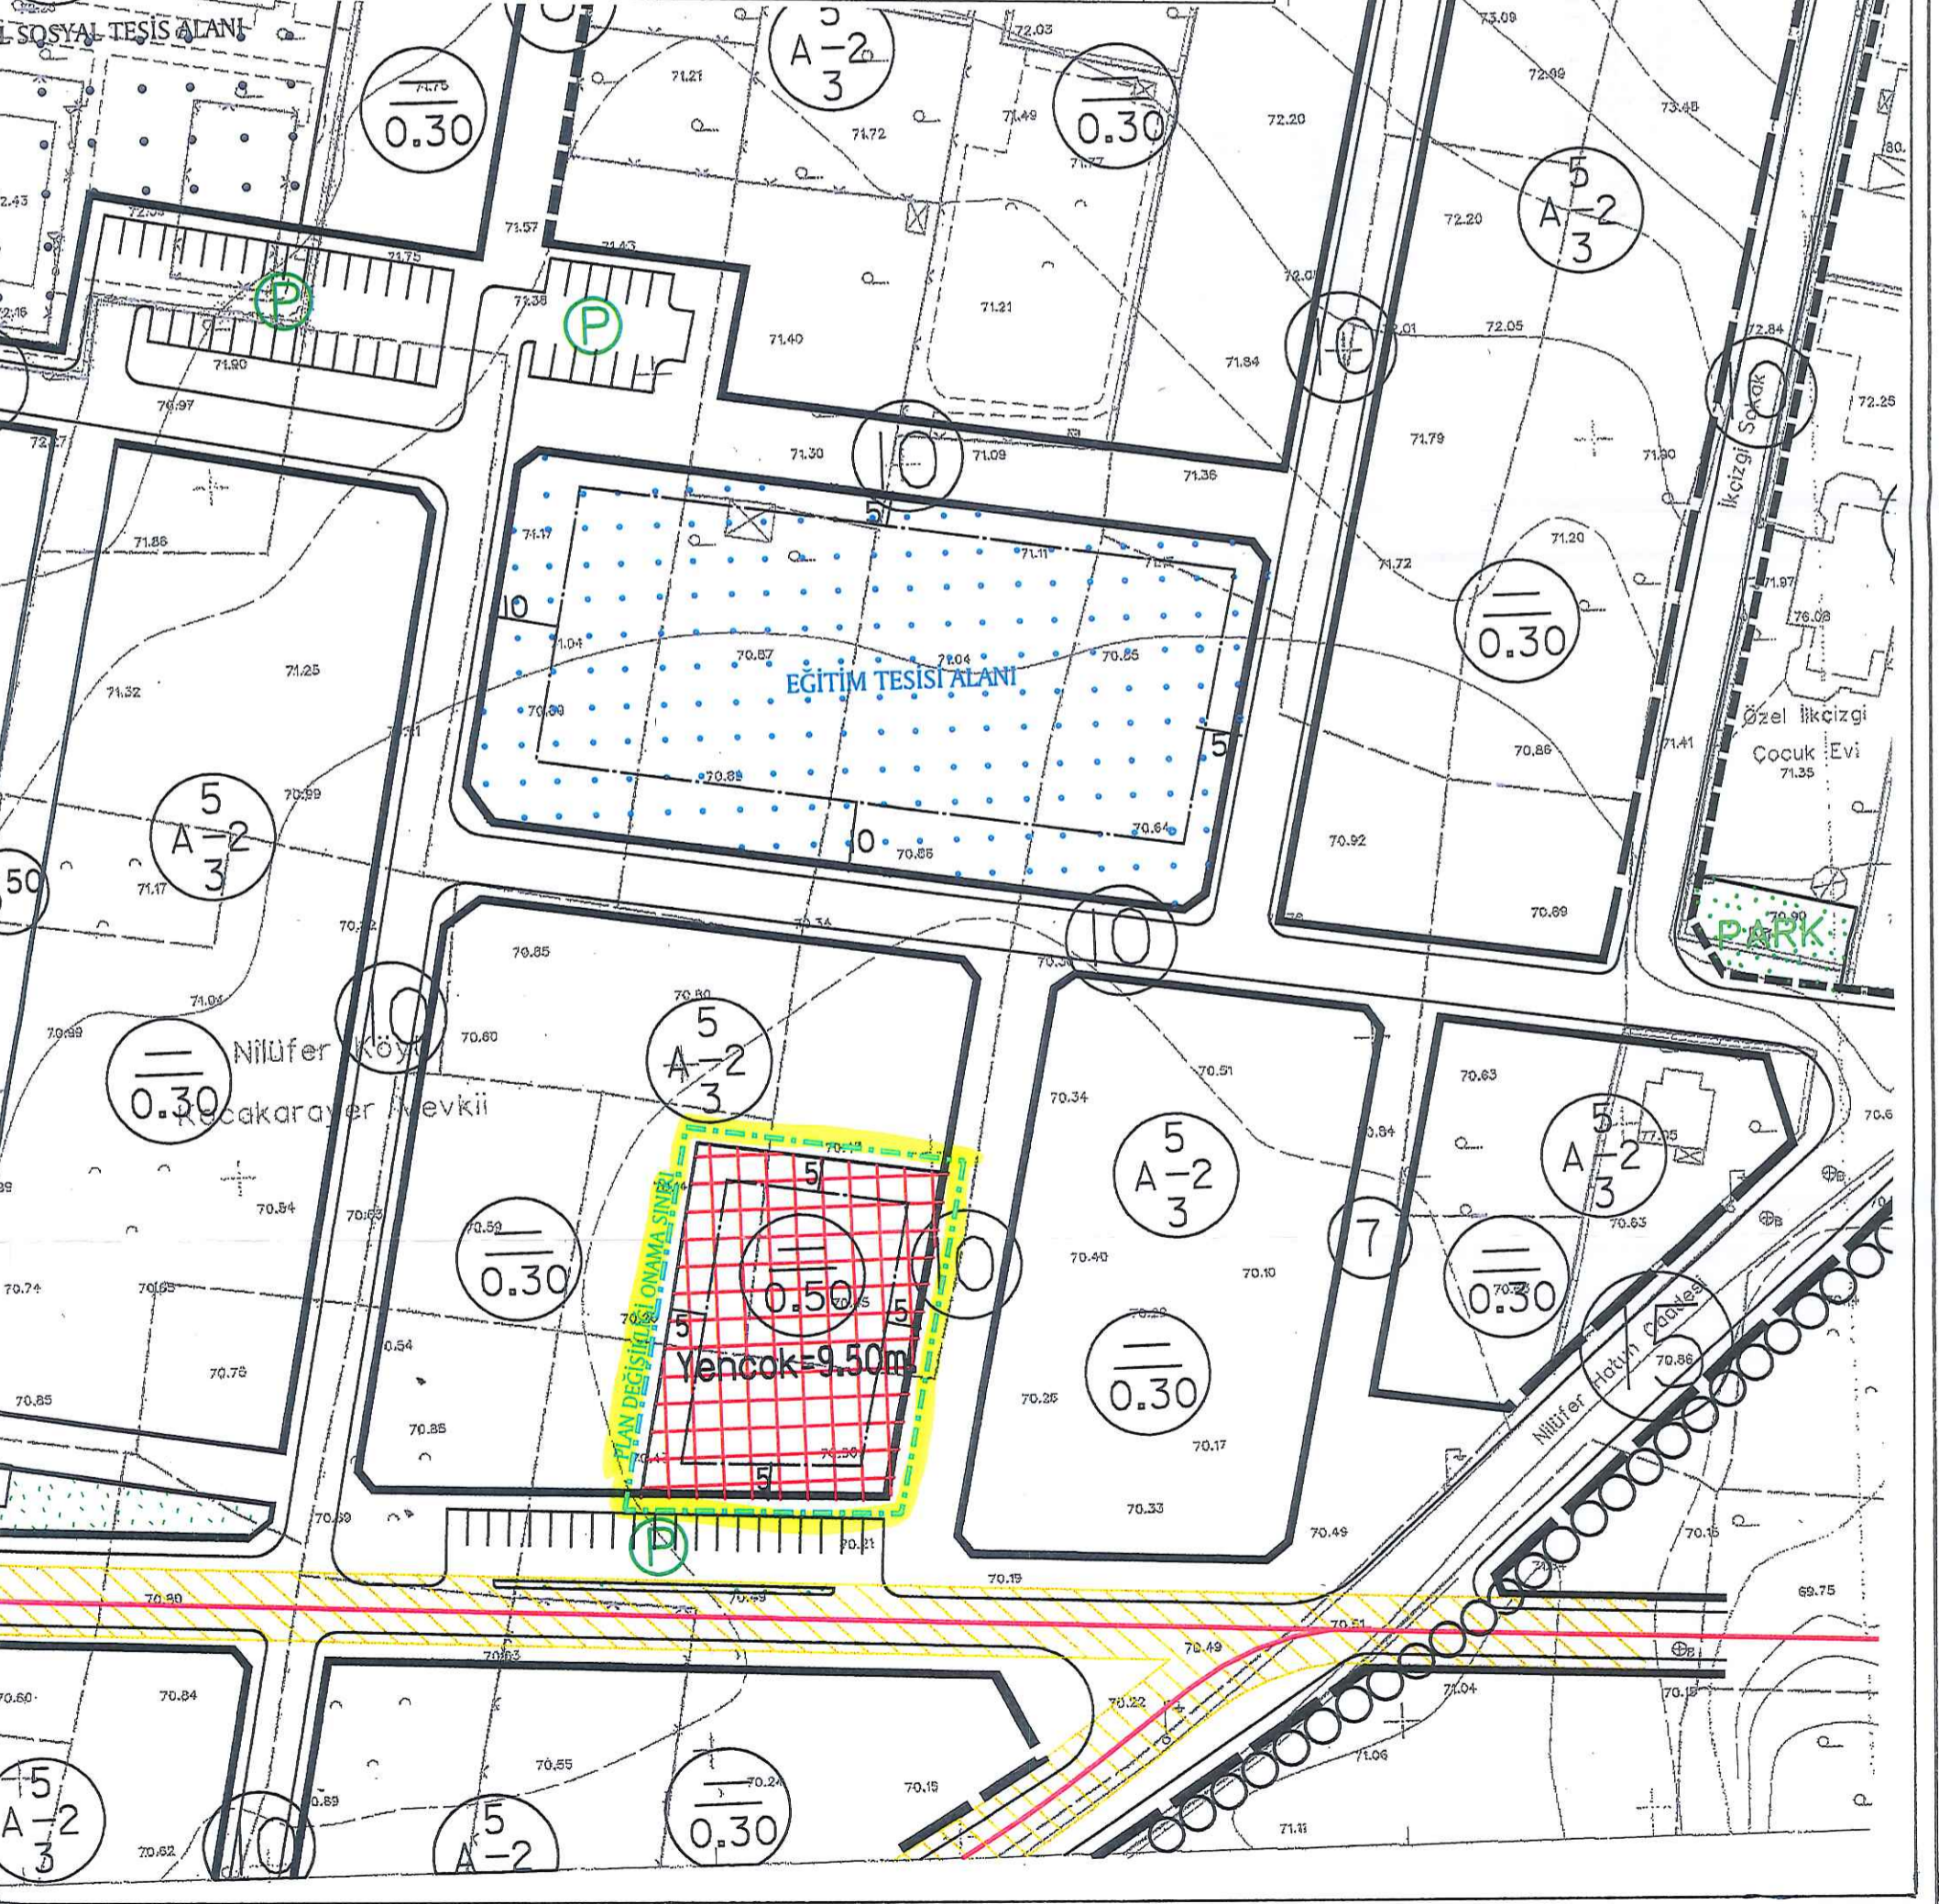


BURSA İLİ, OSMANGAZİ İLÇESİ
NİLÜFER KÖYÜ İLAVE UYGULAMA İMAR PLANI
H21-B-24-B-3-A PAFTA, 7612 ADA 8 NOLU PARSELE AİT
1/1000 ÖLÇEKLİ UYGULAMA İMAR PLANI DEĞİŞİKLİĞİ



Gulay BOZKURT
A Grubu Şehir Plancısı
ODTÜ Dp.No: 10173
Oda Sic.No: 254

 **KENTSEL PLANLAMA**
Proje Taahhüt Ticaret Ltd. Şti.
Cumhuriyet Mh. Nilüfer Hatun Cd. Selin Apt. B Blok
No: 150 K:1 D:2 Nilüfer / BURSA
Tel: (0224) 243 07 74 - 220 86 66
Nilüfer V.D. 644 004 7170

Katip Üye
Ali Salt ADILOĞLU

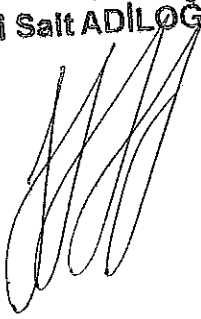

Katip Üye
Ahmet YILDIZ

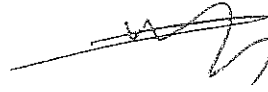

Osmangazi Belediye Meclisinin **03/05/2017**
gün ve **302** sayılı kararı ile uygun görülmüştür.

Mustafa DÜNDAR
Belediye Başkanı



PLAN İŞLEM NUMARASI: UIP-617,11

Büyükşehir Belediye Meclisince
* **15** / **06** / 2017.. gün ve
1634.....sayılı karar ile onaylanmıştır.


Recep ALTEPE
Makine Mühendisi
Büyükşehir Belediye Başkanı