


BURSA-OSMANGAZI BELEDİYESİ
MURADIYE KORUMA AMAÇLI İMAR PLANI

HALİHAZIR PAFTA NO :28.N.3c
KADASTRAL PAFTA NO :216
KADASTRAL ADA NO :E:864 Y:4268
PLAN ADA KOD NO :207

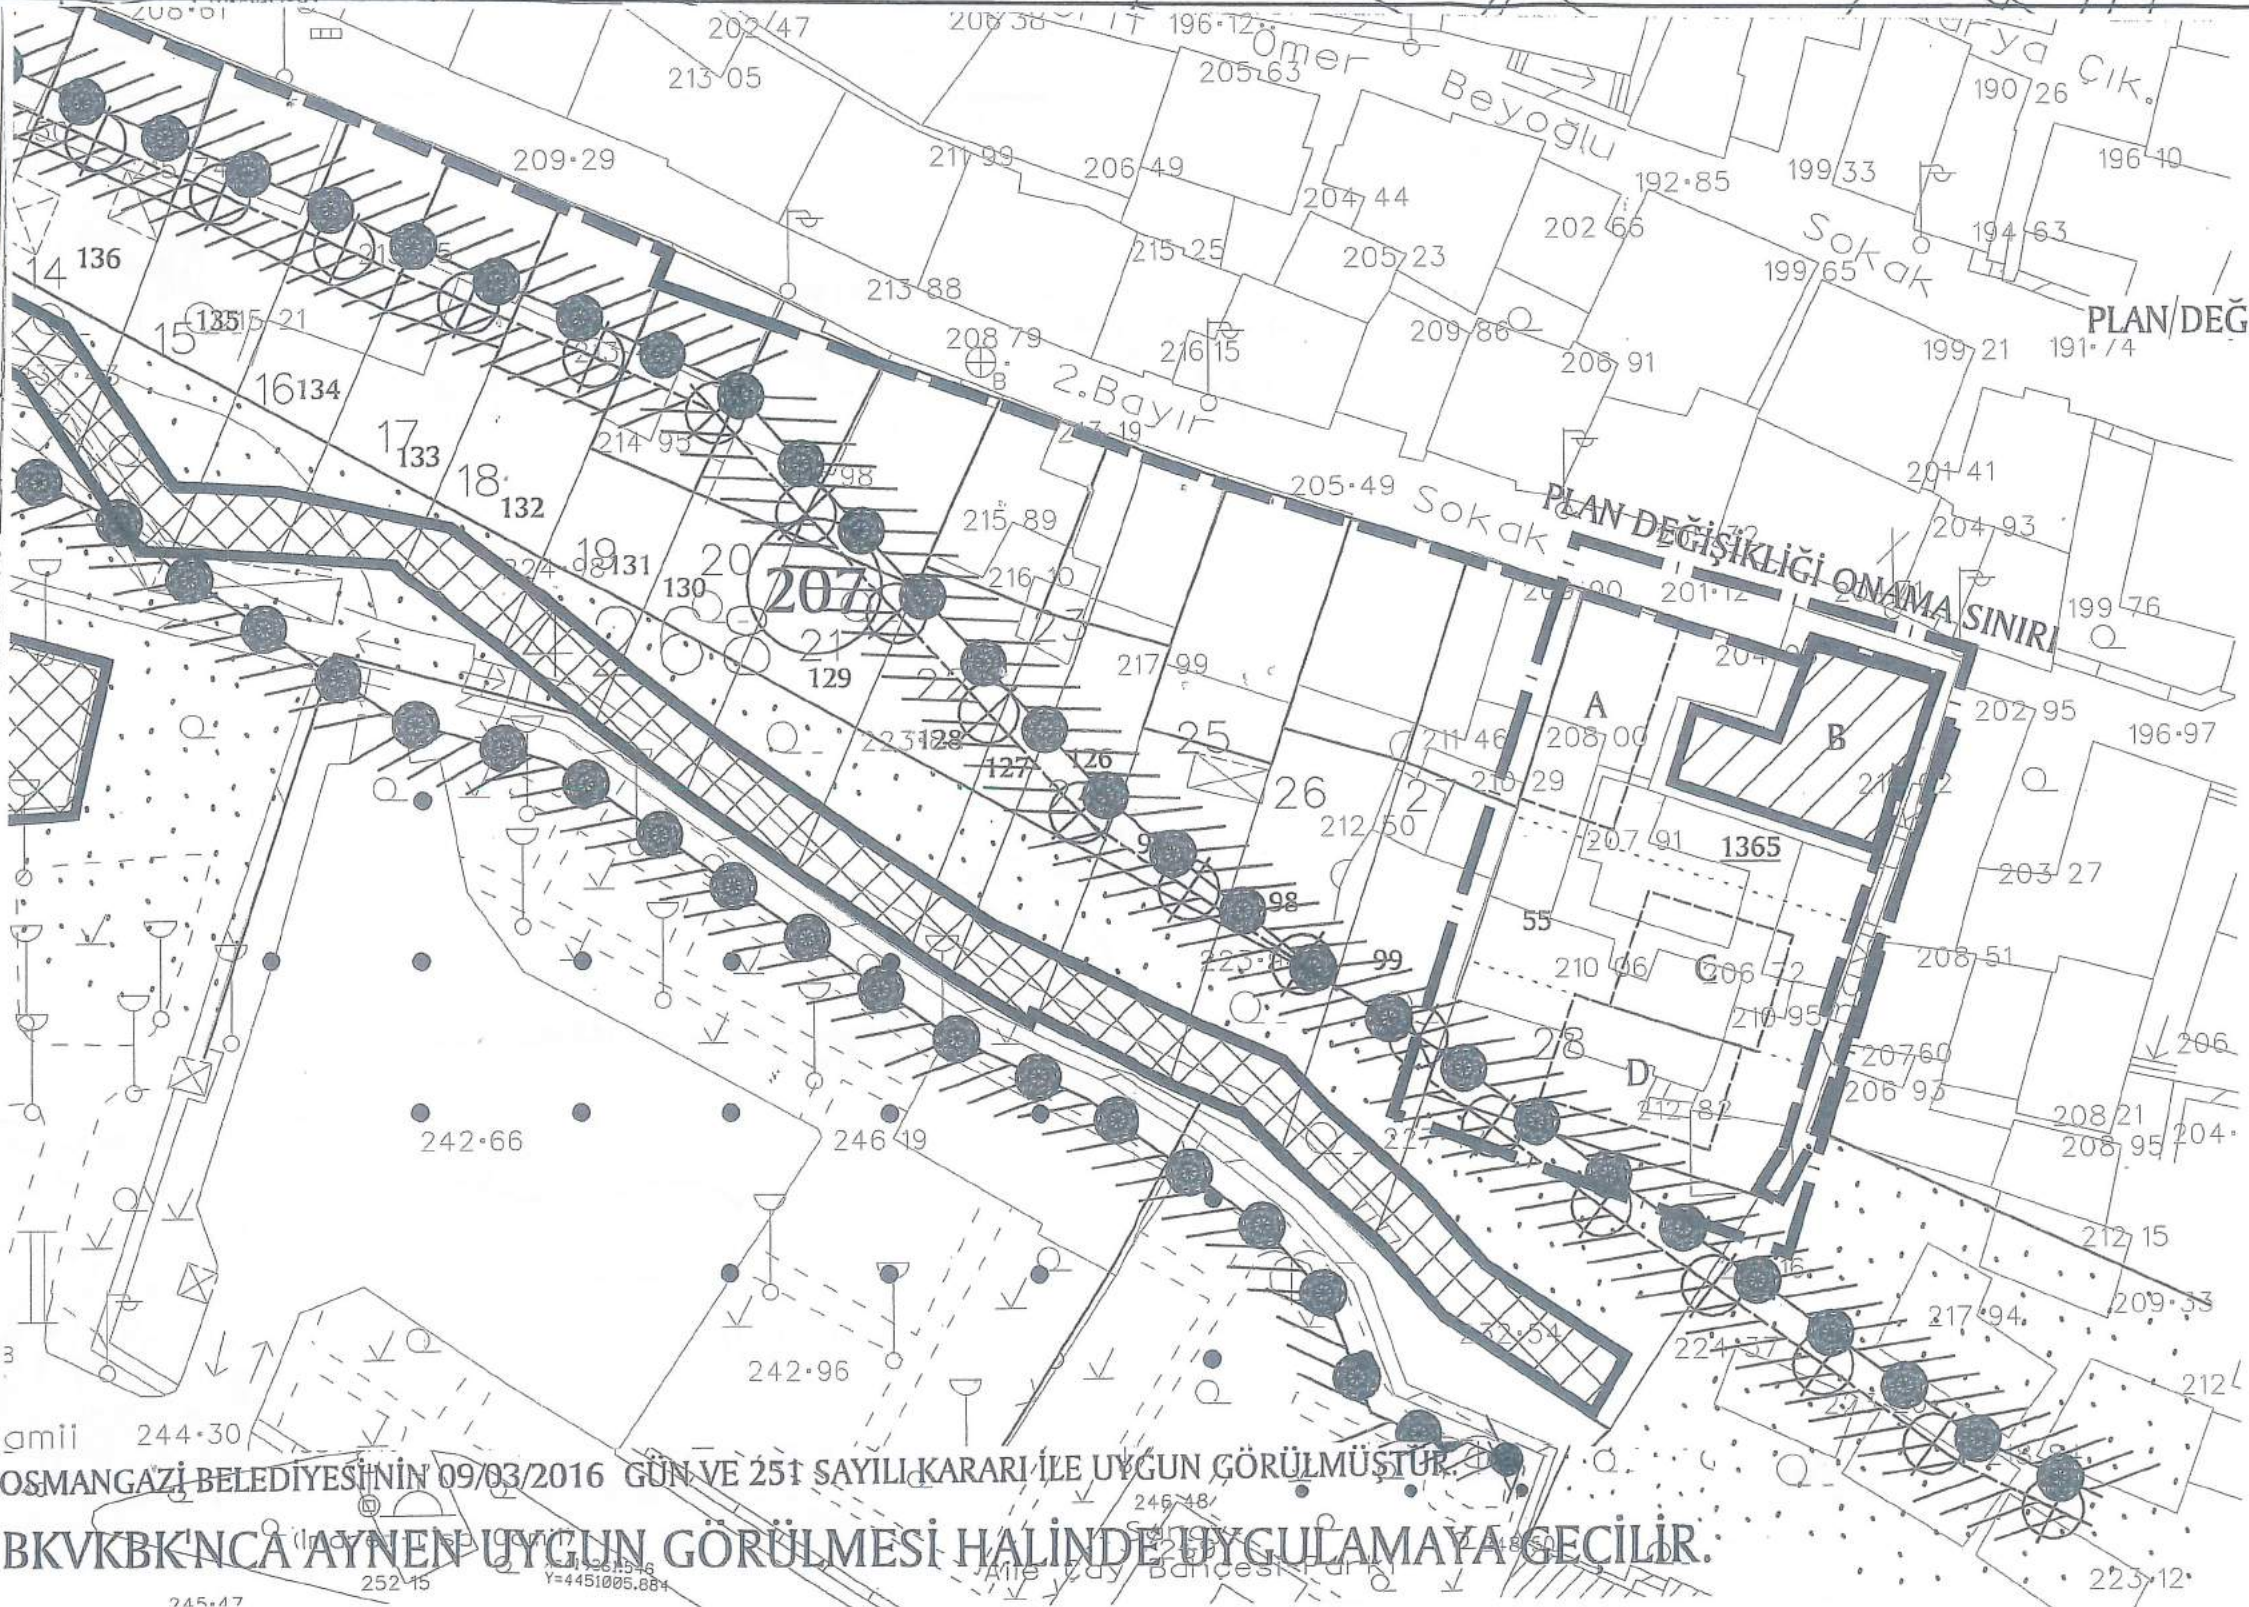

ADA NO	PARSEL NO		İNŞ.TABAN ALANI (M2)	KAT ADEDİ	TESCİL KOD NO
	YENİ	ESKİ			
E=864 Y=4268	28A	55A	97	3	-
	28B	55B	-	3	1365
	28C	55C	80	3	-
	28D	55D	83	3	-
			150	3	-
	26	98	120	3	-
	27	99	120	3	-
	23-24	126-127	104	3	-
	22	128	98	3	-
	21	129	110	3	-
	20	130	97	3	-
	19	131	95	3	-
	18	132	95	3	-
	17	133	86	3	-
	16	134	78	3	-
	15	135	95	3	-
	14	136	100	3	-
	13	137	100	3	-
	12-11	138-139	72	3	-
	10	140	60	3	-

UİP-1504,11

LEJAND

- PARSEL SINIRI
- - - - - TEVHİD EDİLEN PARSELLER
- - - - - DÜZELTİLEN PARSEL SINIRI
- ÖNERİ KÜTLE
- - - - - İMAR MD'LÜĞÜ YETKİSİNDE PLAN NOTU İLA 2. MADDESİNE GÖRE DEĞİŞTİRİLEBİLİR KÜTLE ÇİZGİSİ
- - - - - İKTİV BÜLGE KURULUNCA İNŞAŞI UYGUN GÖRÜLDÜĞÜNDE PLAN NOTU 1.9 b. MADDESİNE GÖRE UYGULAMA GÖRECEK TESCİLLİ PARSELDEKİ ÖNERİ İKİNCİ KÜTLE VEVEYA BİTİŞİK PARSELDEKİ ÖNERİ KÜTLE
- * 2.YAPI ÖNERİLEN TESCİLLİ PARSELLER
- ▲ YIKILMIŞ TESCİLLİ YAPI PARSELİ

OSMANGAZI BELEDİYESİNİN 09/03/2016 GÜN VE 251 SAYILI KARARI İLE UYGUN GÖRÜLMÜŞTÜR.
BKVKBKNCA AYNIEN UYGUN GÖRÜLMESİ HALİNDE UYGULAMAYA GECİLİR.

