

BURSA İLİ OSMANGAZİ İLÇESİ
EBUİSHAK MAHALLESİ 3961 ADA 4 PARSEL, 3962 ADA 1-2-3 PARSELLER,
3963 ADA 8-9-11-12-13-14-15 PARSELLERE İLİŞKİN
1/1000 ÖLÇEKLİ DEMİRTAŞ ENDÜSTRİ MESLEK LİSESİ VE
ÇEVRESİ İMAR PLANI, PLAN DEĞİŞİKLİĞİ



ÖLÇEK: 1/1000

Dr. MURAT ÖZYABA
Y.Şehir Plancısı-Sit Koruma Plancısı
(A Grubu)
Oda Sicil No: 831 Dip. No: T.U. 5394
V.D. Mudanya 71700/1542
GSM: 0532 5845946

Katip Üye
HAKAN KÖPRÜLÜOĞULLARI

Katip Üye
Ayşegül SEYRAN


Plan İşlem Numarası:
UIP - 16361116

Osmangazi Belediye Meclisi'nin 09.12.2020 tarih ve 631 sayılı kararı
ile uygun görülmüştür.

Hasan Hüseyin ERDONMEZ
Meclis Başkanı Vekili

Bursa Büyükşehir Belediye Meclisi'nin
.../.../... tarih ve ... sayılı kararı
ile onaylanmıştır.

Ahmet AKTAŞ
Bursa Büyükşehir Belediye Başkanı

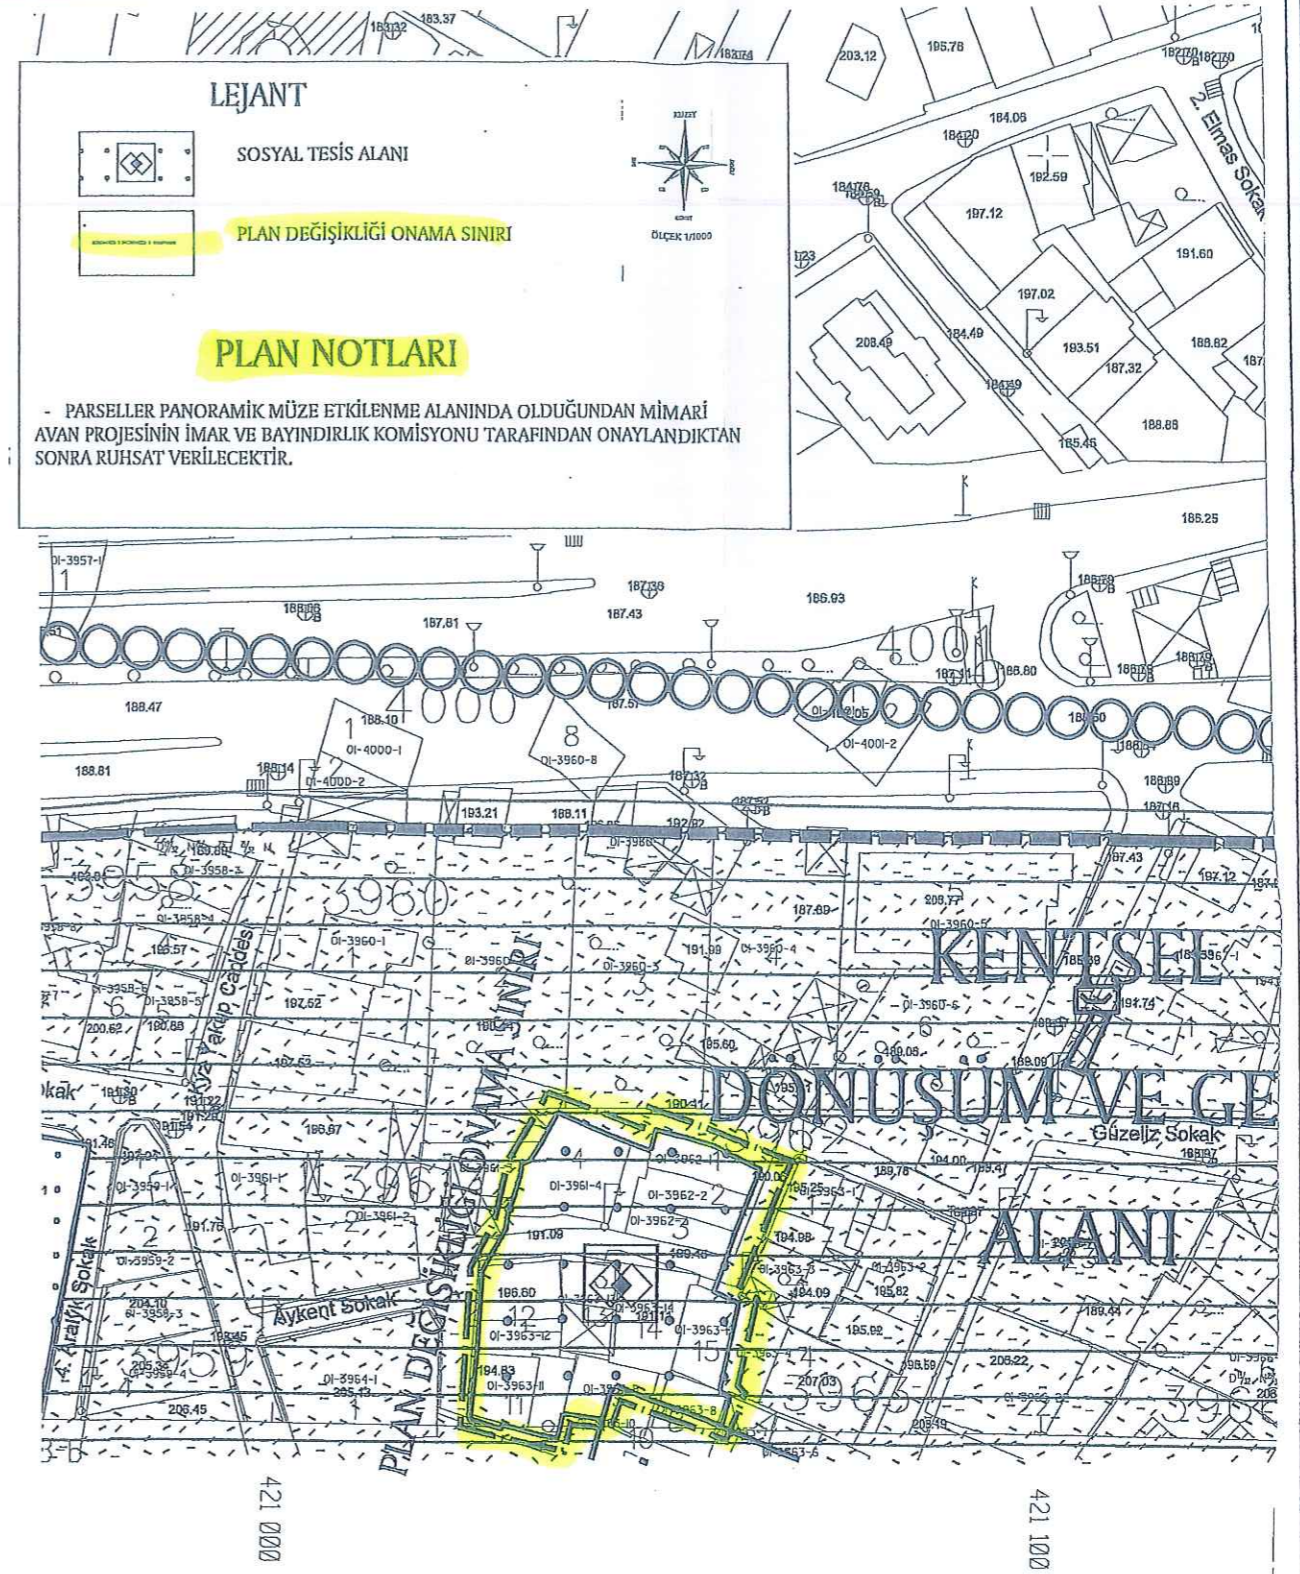

gileri *retim Y*netmeli*1" ne uygun olarak fotogrametrik yöntemle *retilen bu harı

*NCELEME