

BURSA İLİ, OSMANGAZİ İLÇESİ, KOCANAİP MAHALLESİ
4850 ADA 11, 14 PARSELLERE İLİŞKİN
1/1000 ÖLÇEKLİ MURADIYE
KORUMA AMAÇLI İMAR PLANI DEĞİŞİKLİĞİ

Dr.MURAT ÖZYABA
Y.Şehir Plancısı-Sit Koruma Plancısı
(A Grubu)
Oda Sicil No: 831 Dip.No: YTÜ 15394
V.D. Mudanya 7170011542
GSM: 0532 5845545

Dilek ALTAN TÜRKMEN
A GRUBU Y.ŞEHİR PLANCISI
Dip.No: İTÜ-469-42351
Oda Sicil No:2261



ÖLÇEK: 1/1000

Meltem AKYAZI
Y. Mimar

Zeynep DİNÇKOL
Peyzaj Mimarı

Yunus Emre MANTAŞ
Sanat Tarihçisi

Mürvet YAMAN
Sosyolog

Hakan KÖPRÜLUOĞULLARI
Katip Üye

Ayşegül SEYRAN
Katip Üye


Plan İşlem Numarası
KUİP- 16606904

Osmangazi Belediye Meclisi'nin 07.10.2020 tarih ve 512 sayılı kararı
ile uygun görülmüştür.



Bursa Büyükşehir Belediye Meclisi'nin
17.11.2020 tarih ve 1743 sayılı kararı
ile onaylanmıştır.

Alınur AKTAŞ
Bursa Büyükşehir Belediye Başkanı

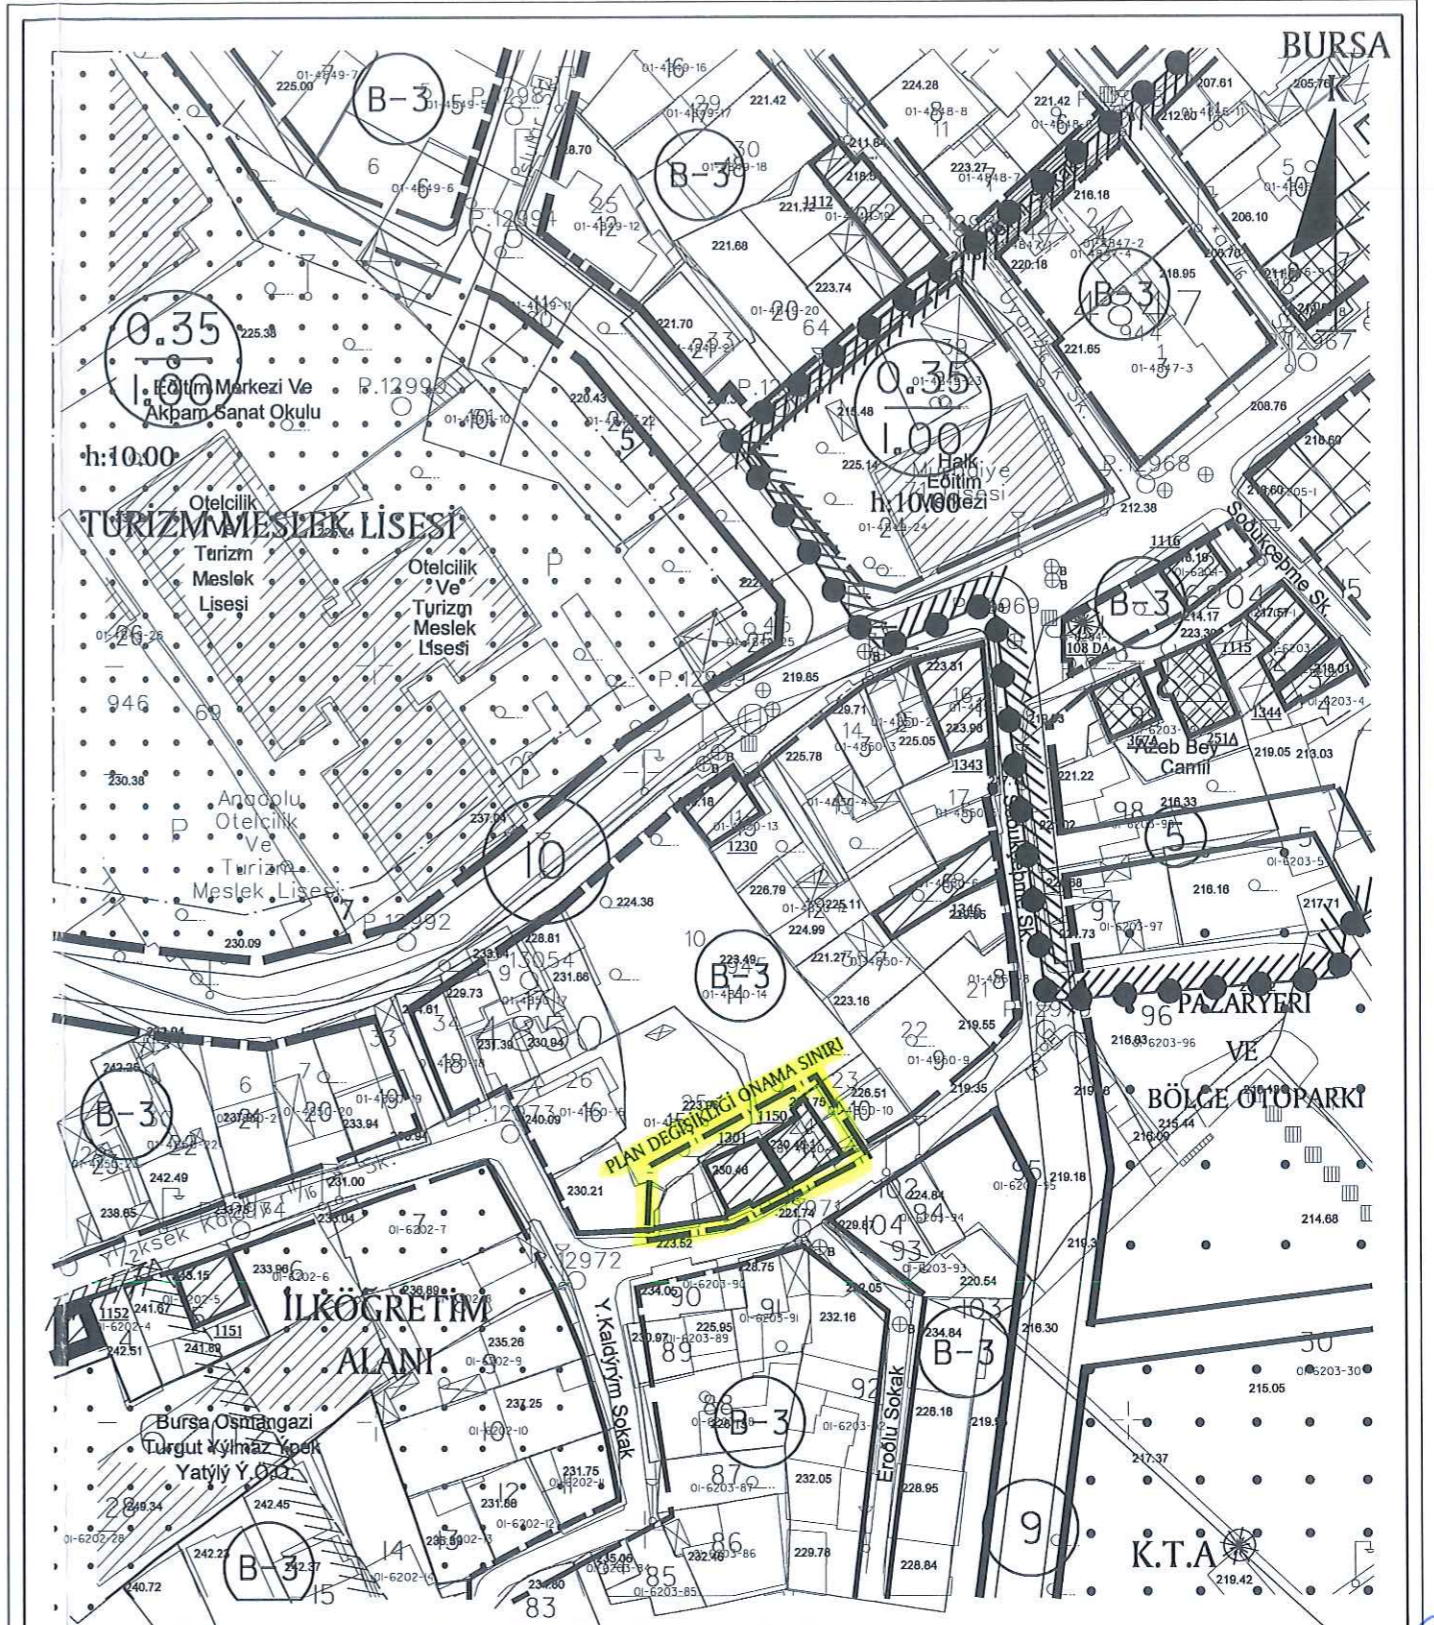

- BKKVB KURULU KARARI ALINMADAN UYGULAMA YAPILAMAZ.

DEĞİŞİKLİĞİN ADI: 1/1000 ÖLÇEKLİ MURADIYE KORUMA AMAÇLI İMAR PLANI

KADASTRAL PAFTA NO: ADA NO: 4850 PARSEL NO: 11, 14

OSMANGAZİ BELEDİYESİNİN /..... / 20..... GÜN VESAYILI KARARI İLE UYGUN GÖRÜLMÜŞTÜR.

BÜYÜKŞEHİR BELEDİYE MECLİSİ ONAY TARİHİ VE NO:	PAFTA NO	ÖLÇEK	İSİM	ÜNVAN	İMZA
	H22D06B2C	1/1000	ÇİZEN	Bursa Kültür Varlıklarını Koruma Bölge Kurulunun	
			DÜZENLEYEN	24/03/2021 gün ve 10283 sayılı karar ekidir.	
			KONTROL		