

BURSA İLİ, OSMANGAZİ İLÇESİ, NİLÜFERKÖY MAHALLESİ,  
H21B24B 2C PAFTA 8597 ADA, 1 PARSELE İLİŞKİN  
1/1000 ÖLÇEKLİ NİLÜFER MEVKİ UYGULAMA İMAR PLANI REVİZYONU  
İMAR PLANI DEĞİŞİKLİĞİ

H21B24B 2C

ÖLÇEK: 1/1000

**Esin Mıncıoğlu**  
Şehir Plancısı  
Oda Tescil No: 1611297  
Yeterlilik Grubu (AYD) No: 17300  
V.N. 22440229130 Mülfer  
Tel: 0537 719 02 88

**Katip Üye**  
**HAKAN KÖPRÜLÜOĞULLARI**

**Katip Üye**  
**Aysegül SEYRAN**

Plan İşlem Numarası  
UİP- 16140417


Osmangazi Belediye Meclisi'nin  
04/03/2020 tarih ve 192 sayılı kararı  
ile uygun bulunmuştur.

**Mustafa DÜNDAR**  
Osmangazi Belediye Başkanı

İlçe Belediye Başkanı

Bursa Büyükşehir Belediye Meclisi'nin  
25/06/2020 tarih ve 915 sayılı kararı  
ile onaylanmıştır.

**Alinur AKTAS**  
Büyükşehir Belediye Başkanı

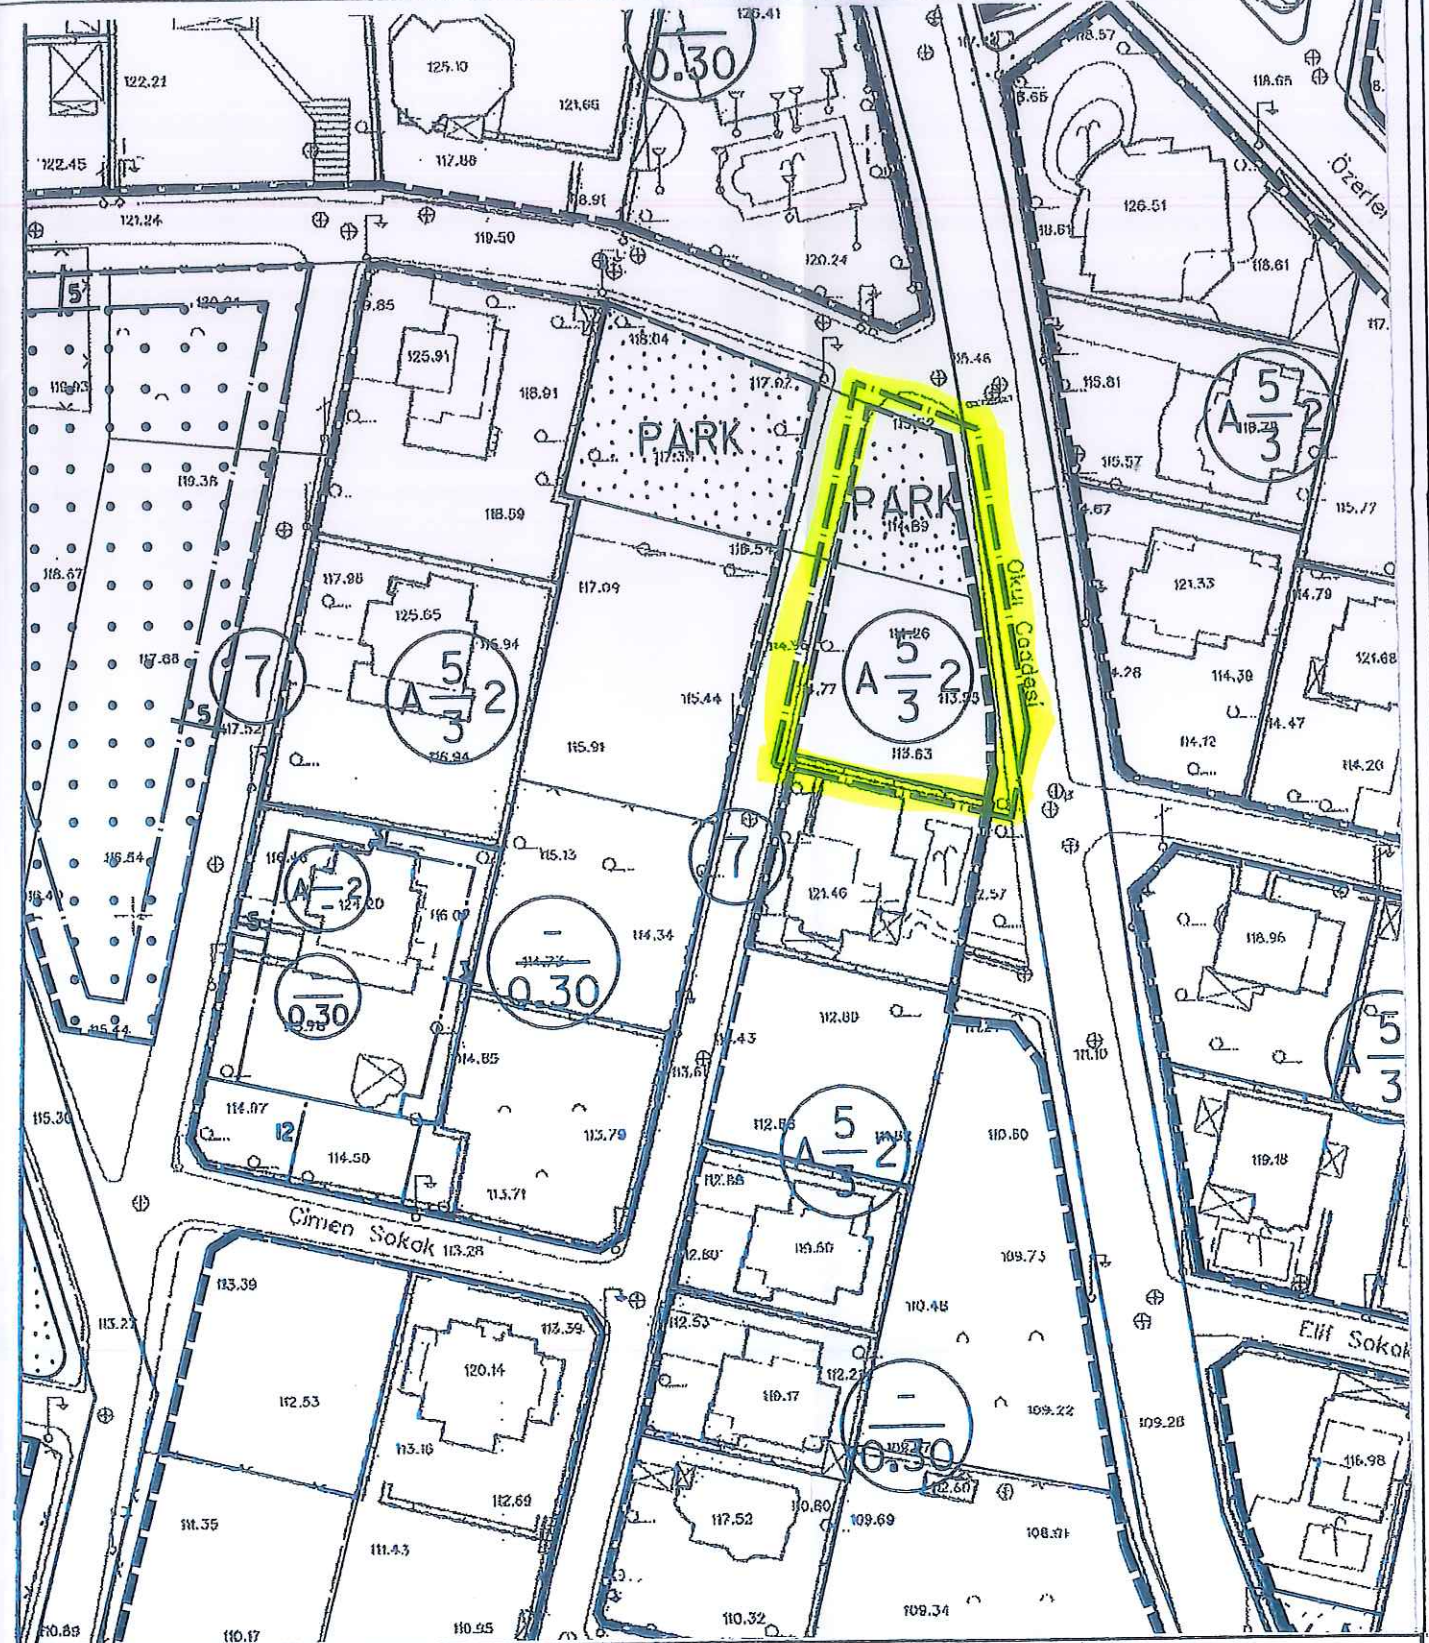

DEĞİŞİKLİĞİN ADI:

KADASTRAL PAFTA NO: H21B24B2C

ADA NO: 8597

PARSEL NO: 1

OSMANGAZİ BELEDİYESİNİN 04.03.2020 GÜN VE 192 ..SAYILI KARARI İLE UYGUN GÖRÜLMÜŞTÜR.

BÜYÜKŞEHİR BELEDİYE MECLİSİ  
ONAY TARİHİ VE NO:  
UİP-16140417

PAFTA NO

ÖLÇEK

İSİM

ÜNVAN

İMZA

1/1000

ÇİZEN

DÜZENLEYEN

KONTROL