

BURSA İLİ OSMANGAZI İLÇESİ YENİKARAMAN MAHALLESİ  
761 ADA 1,3,4 PARSELLERE İLİŞKİN  
HÜRRİYET-ADALET-İSTİKLAL-SOĞUKKUYU-  
KARAMAN MAHALLELERİ UYGULAMA İMAR PLANI DEĞİŞİKLİKLERİ  
1/1000 ÖLÇEKLİ UYGULAMA İMAR PLANI DEĞİŞİKLİĞİ

Dr.MURAT ÖZYABA  
Y.Şehir Plancısı-Sit Koruma Plancısı  
(A Grubu)  
Oda Sicil No: 831 Dip.No: YTÜ 15394  
V.D. Mudanya 7170011542  
GSM: 0532 5845545

*[Handwritten Signature]*

H21C.05C.2B

ÖLÇEK: 1/1000

Katip Üye  
Hakan KÖPRÜLÜOĞULLARI

*[Handwritten Signature]*

Katip Üye  
Ayşegül SEYRAN

*[Handwritten Signature]*

Plan İşlem Numarası  
UIP- 1632768


Osmangazi Belediye Meclisi'nin 04-03-2020/193 tarih ve ... sayılı kararı ile uygun görülmüştür.

*[Handwritten Signature]*  
Mustafa DÜNDAR  
Osmangazi Belediye Başkanı

Bursa Büyükşehir Belediye Meclisi'nin  
25.06.2020 tarih ve 915 sayılı kararı ile onaylanmıştır.

*[Handwritten Signature]*  
Minur AKTAŞ  
Büyükşehir Belediye Başkanı

*[Handwritten Signature]*  
BÜYÜKŞEHİR BELEDİYE BAŞKANLIĞI

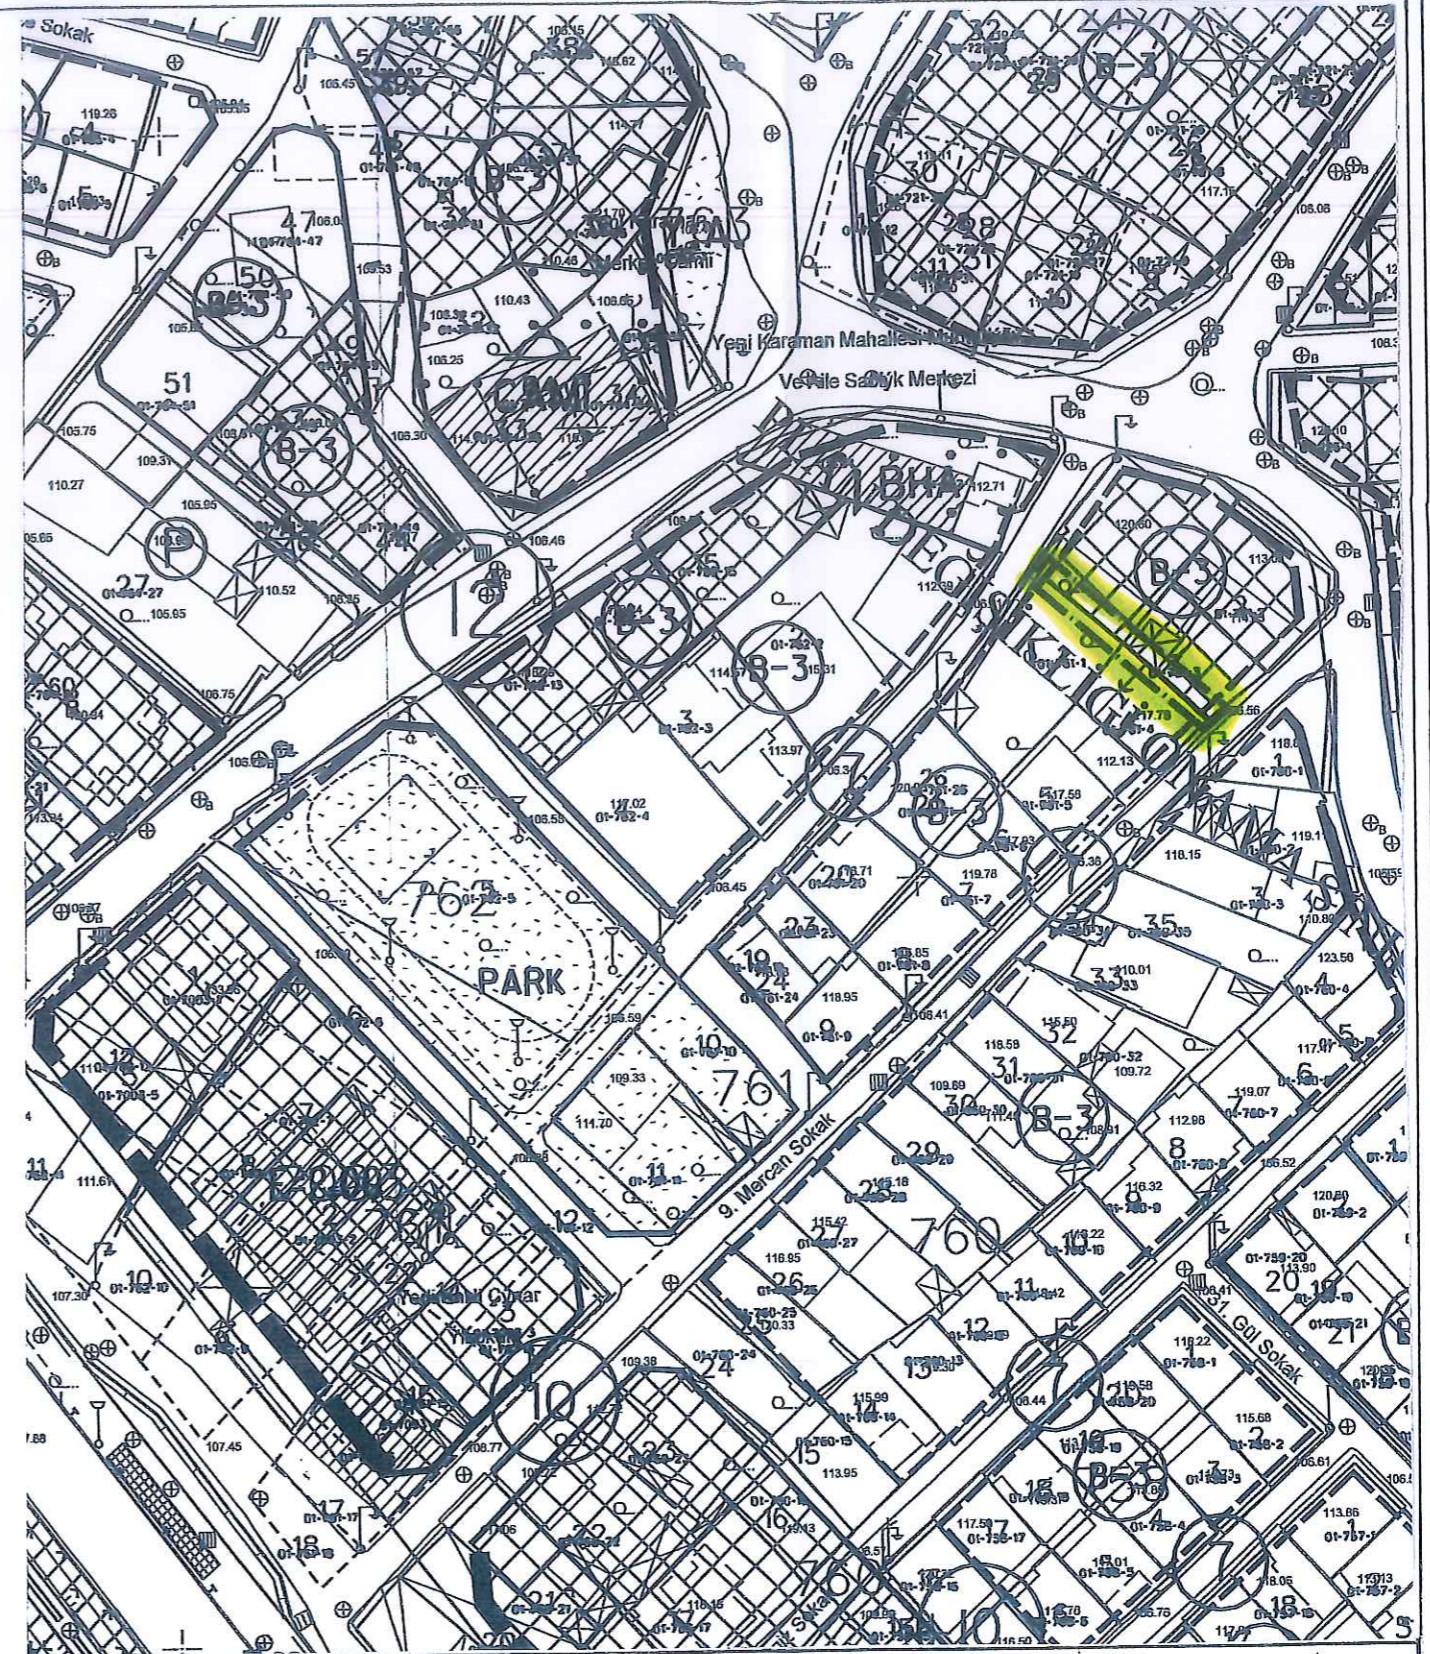

DEĞİŞİKLİĞİN ADI:						
KADASTRAL PAFTA NO:		ADA NO: 761		PARSEL NO: 1,3,4		
OSMANGAZI BELEDİYESİNİN 04.03.2020 GÜN VE 193...SAYILI KARARI İLE UYGUN GÖRÜLMÜŞTÜR.						
BÜYÜKŞEHİR BELEDİYE MECLİSİ ONAY TARİHİ VE NO:	PAFTA NO	ÖLÇEK	İSİM	ÜNVAN	İMZA	
		1/1000	ÇİZEN			
			DÜZENLEYEN			
			KONTROL			