

BURSA İLİ, OSMANGAZİ İLÇESİ, BAĞLARBAŞI MAHALLESİ,
893 ADA, 1,2,3,4,5,6,ve12 PARSELLERE İLİŞKİN
1/1000 ÖLÇEKLİ HÜRRİYET-ADALET-İSTİKLAL-SOĞUKKUYU-
KARAMAN MAHALLELERİ UYGULAMA İMAR PLANI DEĞİŞİKLİĞİ

H21C0593A

ÖLÇEK: 1/1000

Katip Üye
HAKAN KÖPRÜLÜOĞULLARI

Katip Üye
Ayşegül SEYRAN

Mine NORŞON
Y. Şehir Plancısı (A Grubu)
Çırpan Mah. Merinoslu Sk. Aygür Apt. No:36/3
Oda Sicil No: 1359 Osmangazi /BURSA
Tel.: 0.530.693 02 32 - 0.532.781 81 20
Osmangazi V.D.: 3273 722 1120

Plan İşlem Numarası
UIP-16409199.

Osmangazi Belediye Meclisi'nin
04/03/2020 tarih ve 196 sayılı kararı
ile uygun bulunmuştur.

Musafa DÜNDAR
Osmangazi Belediye Başkanı

Bursa Büyükşehir Belediye Meclisi'nin
25.10.2020. tarih ve 915..... sayılı kararı
ile onaylanmıştır.

Alınur AKIŞ
Büyükşehir Belediye Başkanı


GÖSTERİM



PLAN DEĞİŞİKLİĞİ SINIRI

B-2

KONUT ALANI (B-2)

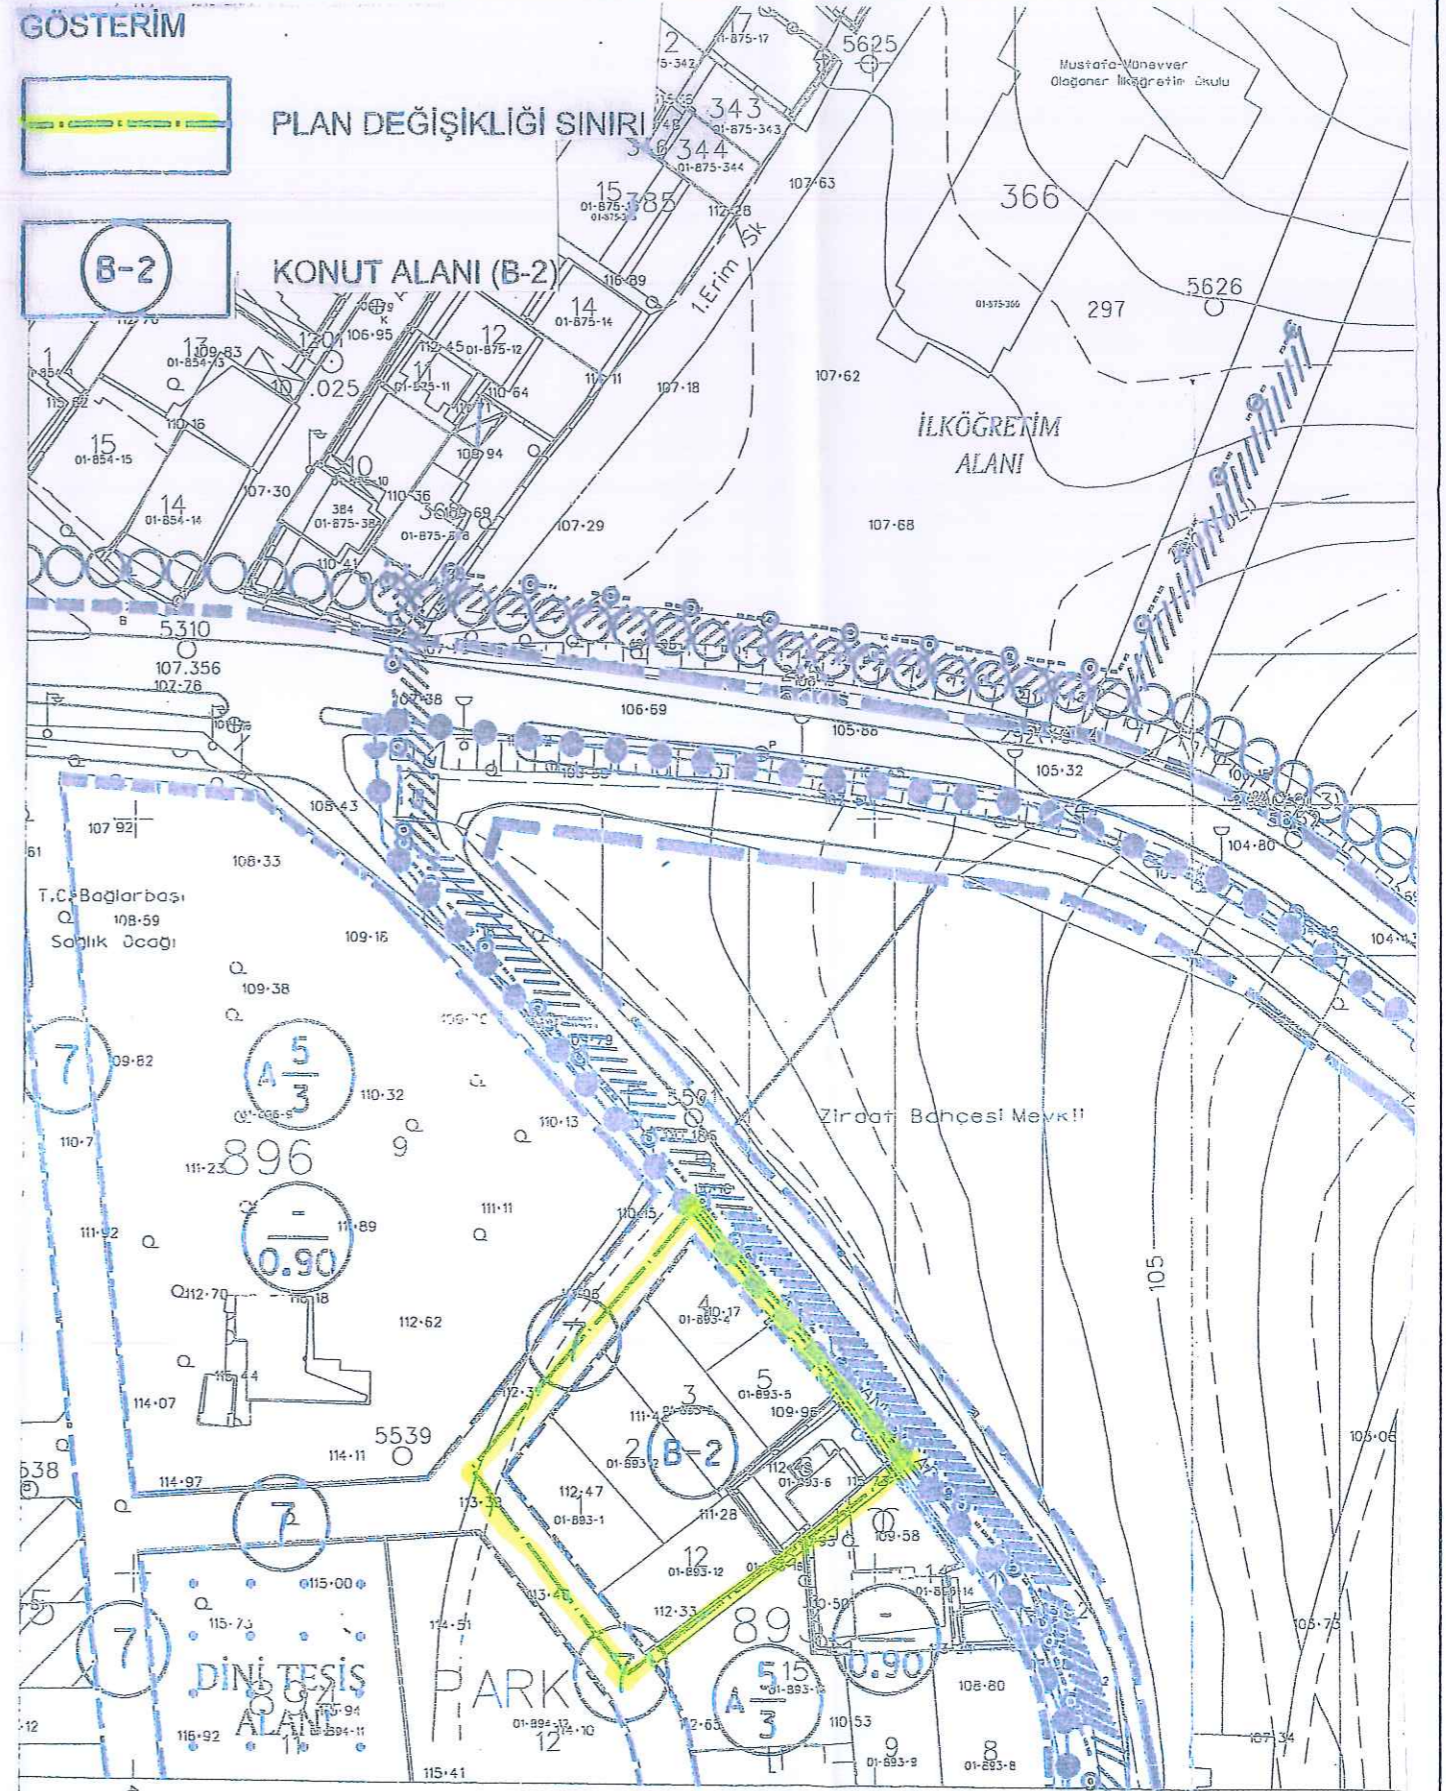

KADASTRAL PAFTA NO:	ADA NO: 893	PARSEL NO: 1-2-3-4-5-6-12-16			
OSMANGAZİ BELEDİYESİNİN ...	04/03/2020 tarih ve 196SAYILI KARARI İLE UYGUN GÖRÜLMÜŞTÜR.			
BÜYÜKŞEHİR BELEDİYE MECLİSİ ONAY TARİHİ VE NO: UIP-16409199	PAFTA NO	ÖLÇEK	İSİM	ÜNVAN	İMZA
		1/1000	ÇİZEN		
			DÜZENLEYEN		
			KONTROL		