

BURSA İLİ OSMANGAZİ İLÇESİ YUNUSELİ MAHALLESİ
7887 ADA, 2 PARSELE İLİŞKİN
1/1000 ÖLÇEKLİ HAMİTLER MEZARLIĞI -BİLADİYUNUS ARASI
UYGULAMA İMAR PLANI DEĞİŞİKLİĞİ

Dr. MURAT ÖZYABA
Y.Şehir Plancısı-Sit Koruma Plancısı
(A Grubu)
Oda Sicil No: 831 Dip.No: YTÜ 15394
V.D. Mudanya 7170011542
GSM: 0532 5845545

[Signature]



ÖLÇEK: 1/1000

Katip Üye
HAKAN KÖPRÜLÜOĞULLARI

[Signature]

Katip Üye
Ayşegül SEYRAN

[Signature]


Plan İşlem Numarası
UİP-16062952.....

Osmangazi Belediye Meclisi'nin 04.03.2020 tarih ve 197 sayılı kararı ile uygun görülmüştür.

[Signature]
Mustafa DÜNDAR
Osmangazi Belediye Başkanı

Bursa Büyükşehir Belediye Meclisi'nin
25/06/2020 tarih ve 915 sayılı kararı ile onaylanmıştır.

[Signature]
Alınur AKTAŞ
Büyükşehir Belediye Başkanı

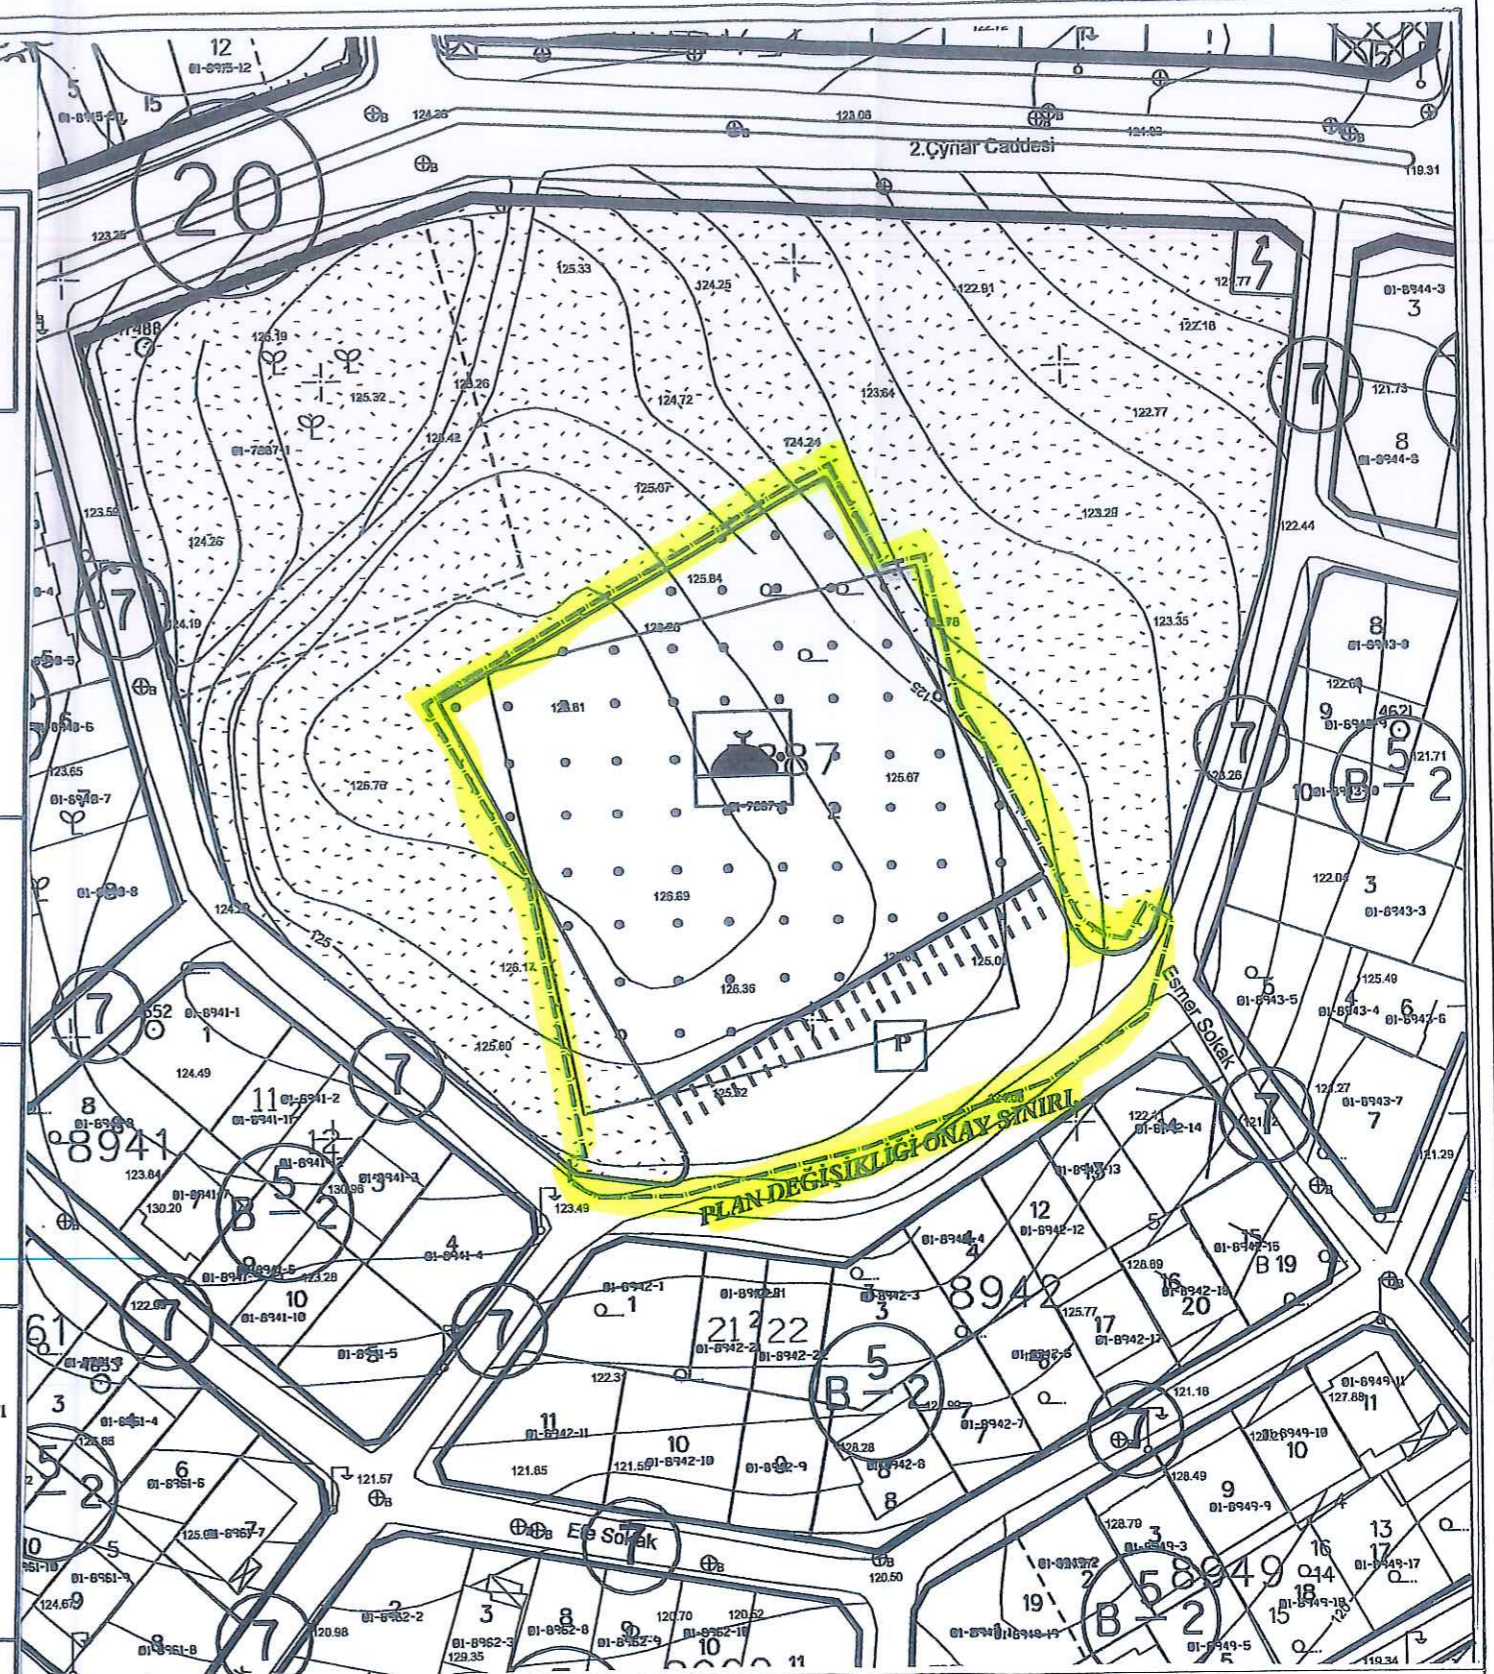

KADASTRAL PAFTA NO: ADA NO: PARSEL NO:
OSMANGAZİ BELEDİYESİNİN ... 04.03.2020 .. GÜN VE ... 197SAYILI KARARI İLE UYGUN GÖRÜLMÜŞTÜR.

BÜYÜKŞEHİR BELEDİYE MECLİSİ ONAY TARİHİ VE NO:	PAFTA NO	ÖLÇEK	İSİM	ÜNVAN	İMZA
			ÇİZEN		
		1/1000	DÜZENLEYEN		
			KONTROL		