

BURSA İLİ, OSMANGAZİ İLÇESİ, KURUÇEŞME MAHALLESİ  
4268 ADA 122, 123, 126 PARSELLERE İLİŞKİN  
1/1000 ÖLÇEKLİ MURADİYE  
KORUMA AMAÇLI İMAR PLANI PLAN DEĞİŞİKLİĞİ

Dr.MURAT ÖZYABA  
Y.Şehir Plancısı-Sit Koruma Plancısı  
(A Grubu)  
Oda Sicil No: 831 Dip.No: YTÜ 15394  
V.D. Mudanya 7170011542  
GSM: 0532 5845545

*[Signature]*



ÖLÇEK: 1/1000

Meltem AKYAZI  
Y. Mimar

*[Signature]*

Zeynep DİNÇKOL  
Peyzaj Mimarı

Yunus Emre MANTAŞ  
Sanat Tarihçisi

*[Signature]*

Mürvet YAMAN  
Sosyolog

*[Signature]*

Katip Üye  
HAKAN KÖPRÜLÜOĞULLARI

*[Signature]*

Katip Üye  
Ayşeül SÉYRAN

*[Signature]*

Osmangazi Belediye Meclisi'nin 04.11.2020 tarih ve 580 sayılı kararı  
ile uygun görülmüştür.

Plan İşlem Numarası

KUİP - 16906351

Mustafa DÜNDAR  
Osmangazi Belediye Başkanı

*[Signature]*


Bursa Büyükşehir Belediye Meclisi'nin

14/01/2020 tarih ve 43 sayılı kararı

ile onaylanmıştır.

Alınur AKTAŞ  
Bursa Büyükşehir Belediye Başkanı

*[Signature]*

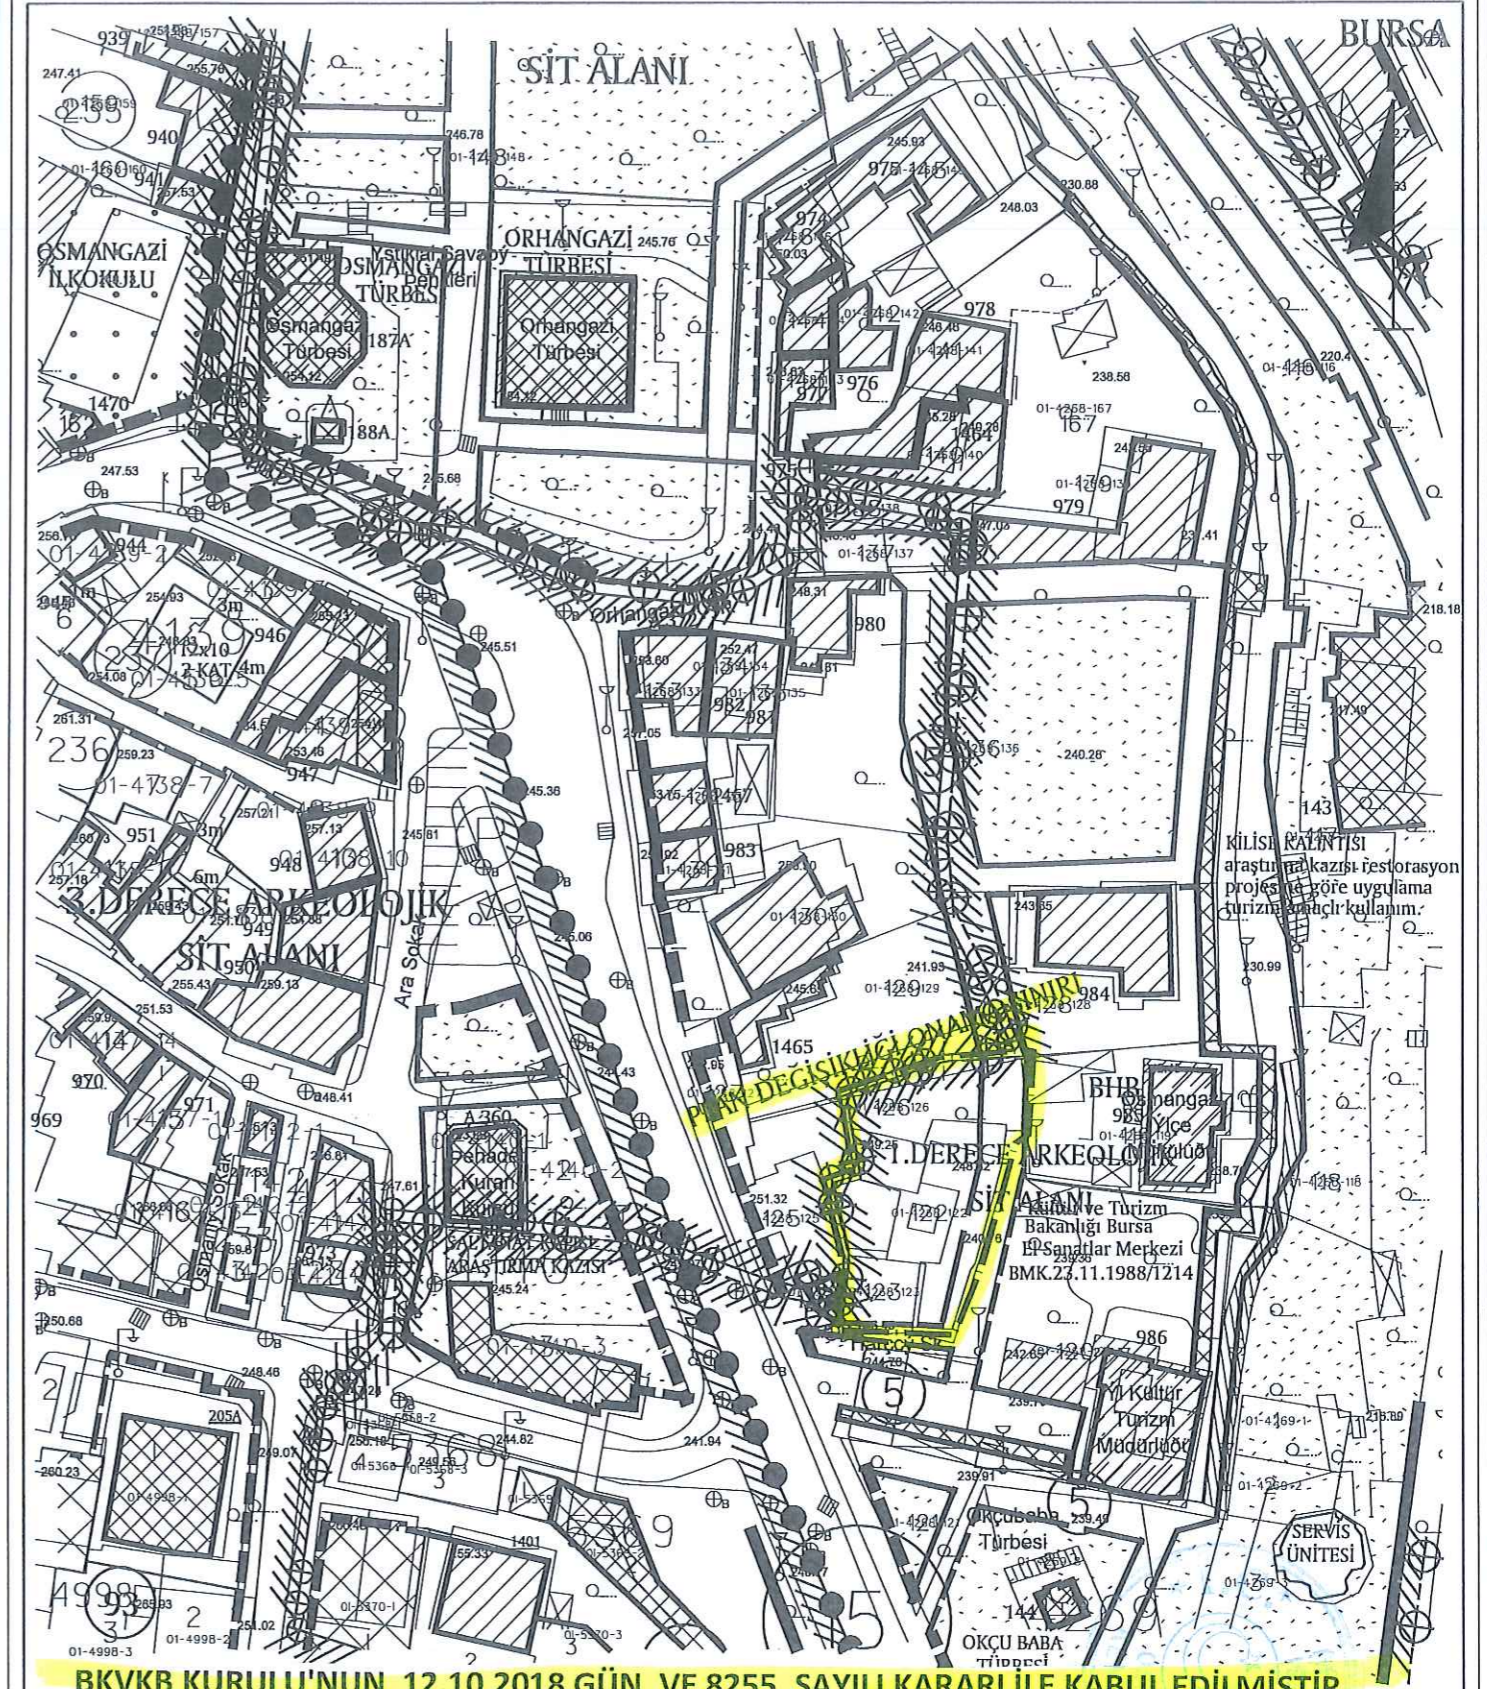

**BKVKB KURULU'NUN 12.10.2018 GÜN VE 8255 SAYILI KARARI İLE KABUL EDİLMİŞTİR.**

DEĞİŞİKLİĞİN ADI: 1/1000 ÖLÇEKLİ MURADİYE KORUMA AMAÇLI UYGULAMA İMAR PLANI

KADASTRAL PAFTA NO:

ADA NO: 4268

PARSEL NO: 122,123,126

OSMANGAZİ BELEDİYESİNİN 04/11/2020 GÜN VE 580 SAYILI KARARI İLE UYGUN GÖRÜLMÜŞTÜR.

BÜYÜKŞEHİR BELEDİYE MECLİSİ  
ONAY TARİHİ VE NO:

PAFTA NO	ÖLÇEK	İSİM	ÜNVAN	İMZA
H22D07A4B	1/1000	ÇİZEN		
		DÜZENLEYEN		
		KONTROL		