

BURSA İLİ, OSMANGAZİ İLÇESİ, KOCANAIP MAHALLESİ
6203 ADA 5-27-29-30-31-96-97-100 PARSELLERE İLİŞKİN
1/1000 ÖLÇEKLİ MURADIYE KORUMA AMAÇLI İMAR PLANI DEĞİŞİKLİĞİ

Dr. MURAT ÖZYABA
Y.Şehir Plancısı- Sit Koruma Plancısı
(A Grubu)
Oda Sicil No: 131 Dip No: 15514
V.D. Muayene: 7/170/11542
GSM: 0532 6845545



Meltem AKYAZI Y. Mimar
Zeynep DİNÇKOL Peyzaj Mimarı
Yunus Emre MANTAŞ Sanat Tarihçisi
Mürvet YAMAN Sosyolog

Hakan KÖPRÜOĞULLARI
Katip Üye

Zeynep KURT
Katip Üye

Plan İşlem Numarası
KUİP-16482950

Osmangazi Belediye Meclisi'nin 09.06.2021 tarih ve 298 sayılı kararı
ile uygun görülmüştür.

Mustafa DÜNDAR
Osmangazi Belediye Başkanı

Bursa Büyükşehir Belediye Meclisi'nin
22.06.2021 tarih ve 1022 sayılı kararı
ile onaylanmıştır.

Alınur AKTAŞ
Bursa Büyükşehir Belediye Başkanı


4 451 500

4 451 300

4 451 400

4 451 200

4 451 300

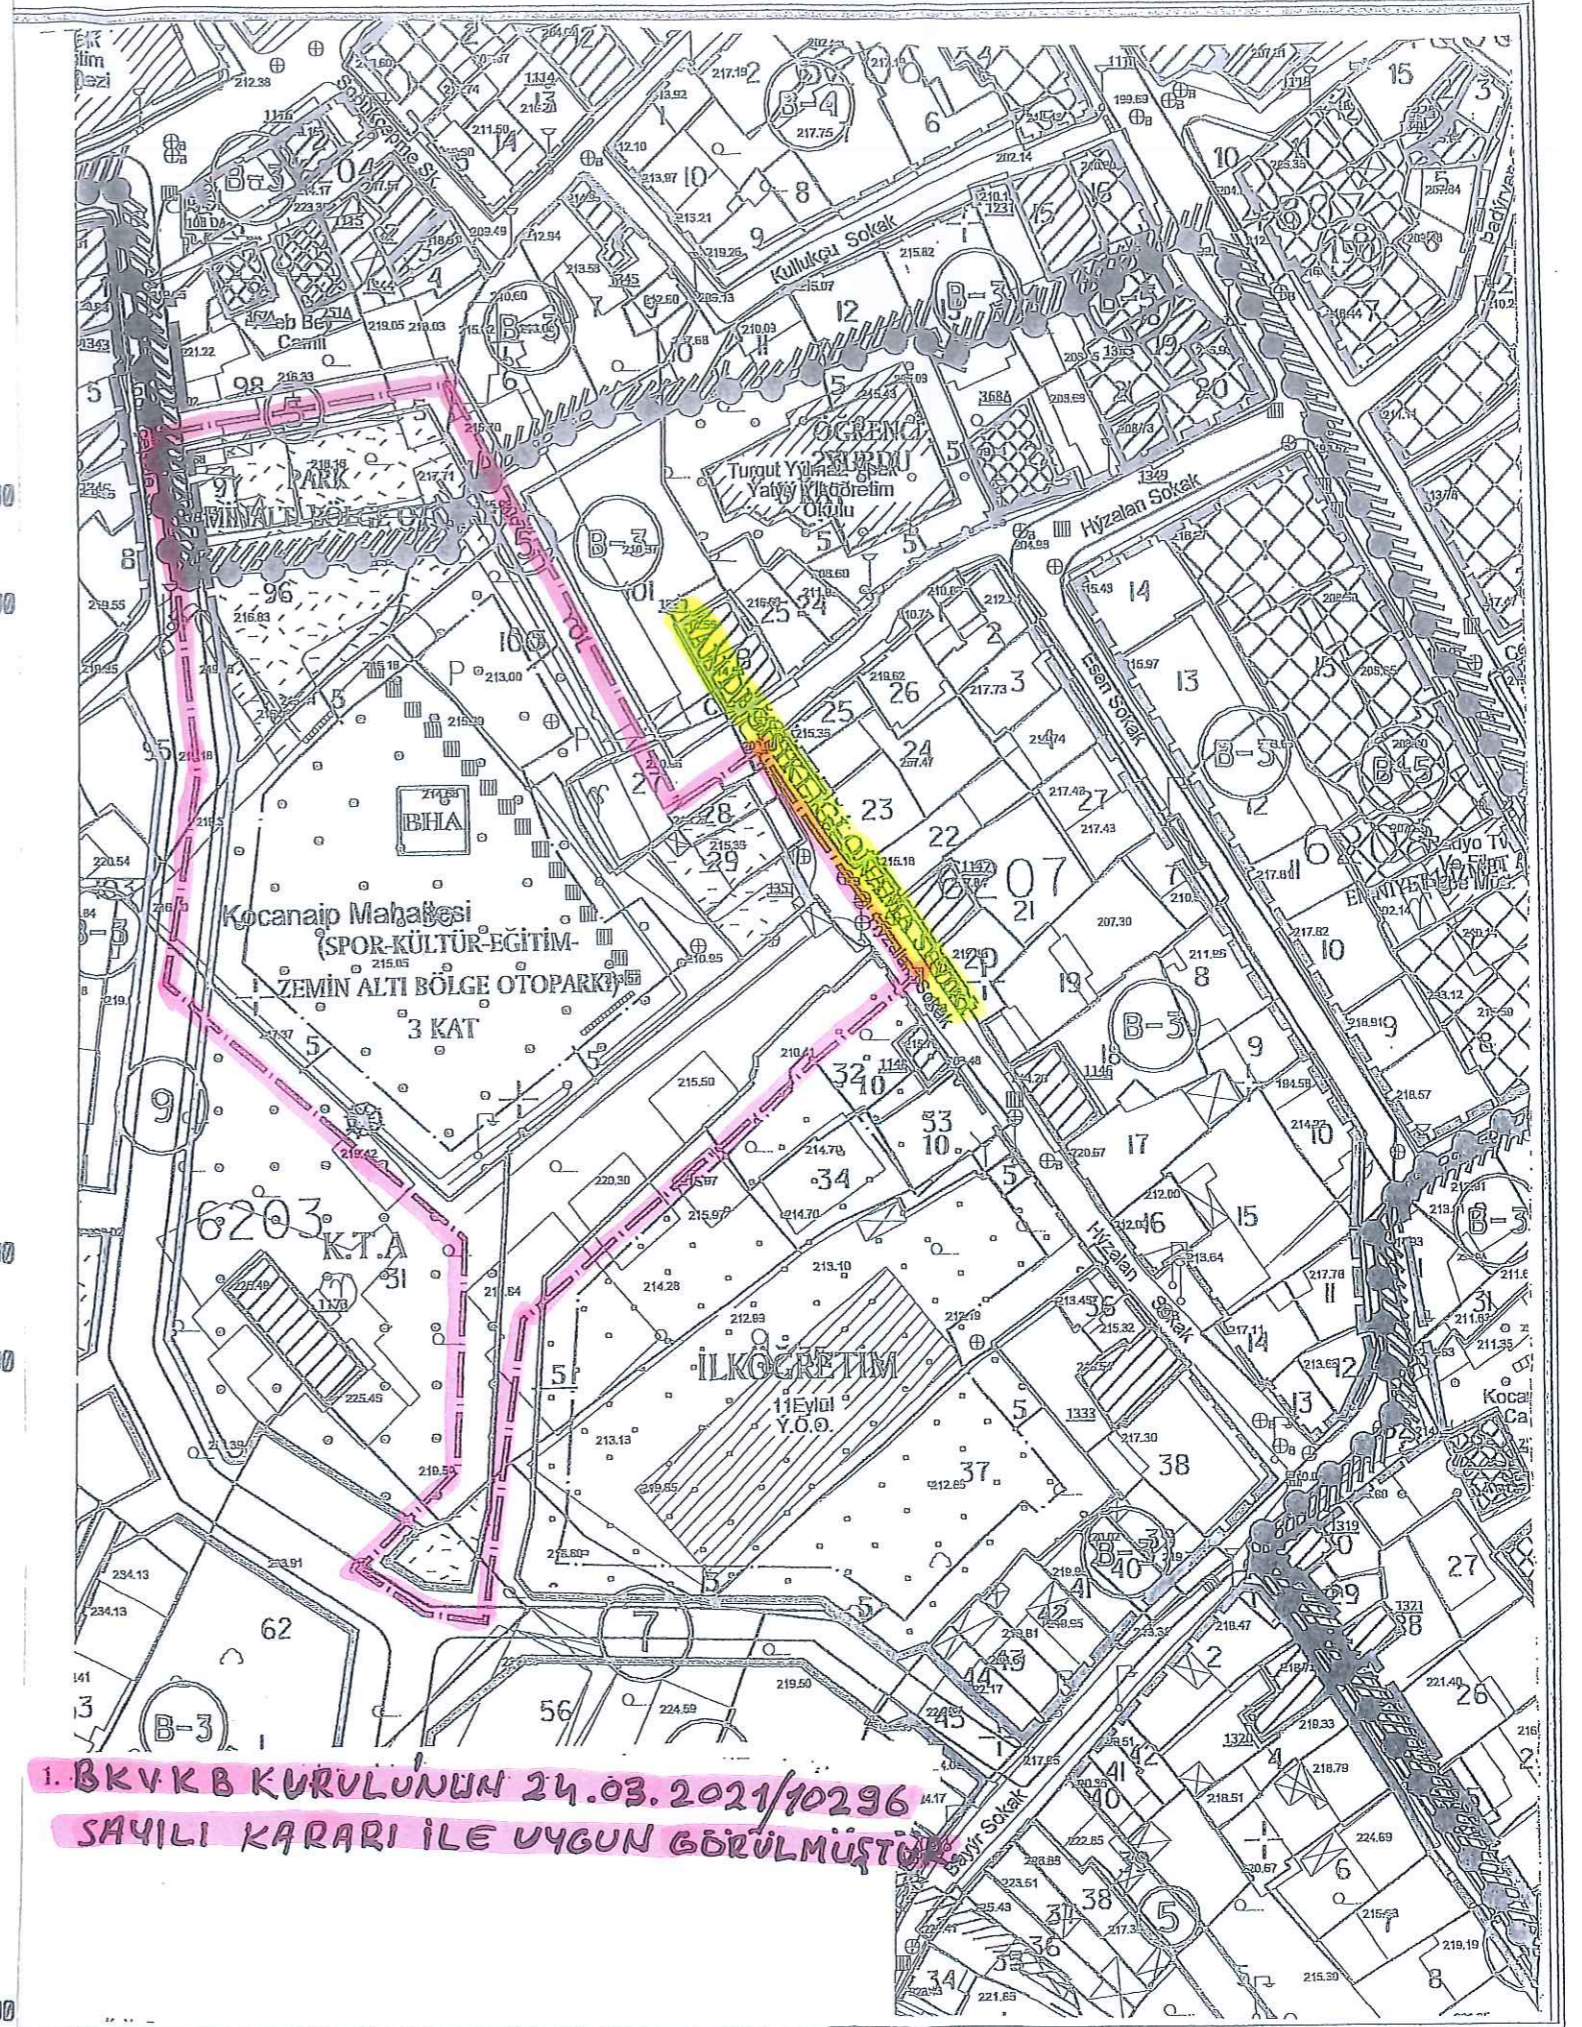

1. BKVKB KURULUNUN 24.03.2021/10296
SAYILI KARARI İLE UYGUN GÖRÜLMÜŞTÜR.