



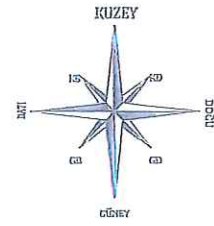

BURSA İLİ OSMANGAZİ İLÇESİ
NİLÜFER MAHALLESİ
1/1000 ÖLÇEKLİ NİLÜFER KÖYÜ UYGULAMA
İMAR PLANI 1.ASKİ DEĞERLENDİRMESİ
1/1000 ÖLÇEKLİ UYGULAMA İMAR PLANI
DEĞİŞİKLİKLERİ

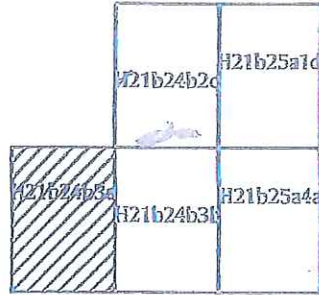

Dr. MURAT ÖZYABA
Y.Şehir Plancısı-Sit Koruma Plancısı
(A Grubu)
Oda Sicil No: 831 Dip.No: Y.TÜ 15394
V.D. Madanija 717001/542
GSM: 0532 5845545

ÖLÇEK: 1/1000

Hakan KÖPRÜBOĞULLARI
Katip Üye

Zeynep KURT
Katip Üye


Plan İşlem Numarası

Osmangazi Belediye Meclisi'nin 06.10.2021 tarih ve 499 sayılı kararı ile uygun görülmüştür.

Mustafa DÜNDAR
Osmangazi Belediye Başkanı

Bursa Büyükşehir Belediye Meclisi'nin
11/11/2021 tarih ve 1869 sayılı kararı ile onaylanmıştır.

Alinur AKTAŞ
Bursa Büyükşehir Belediye Başkanı

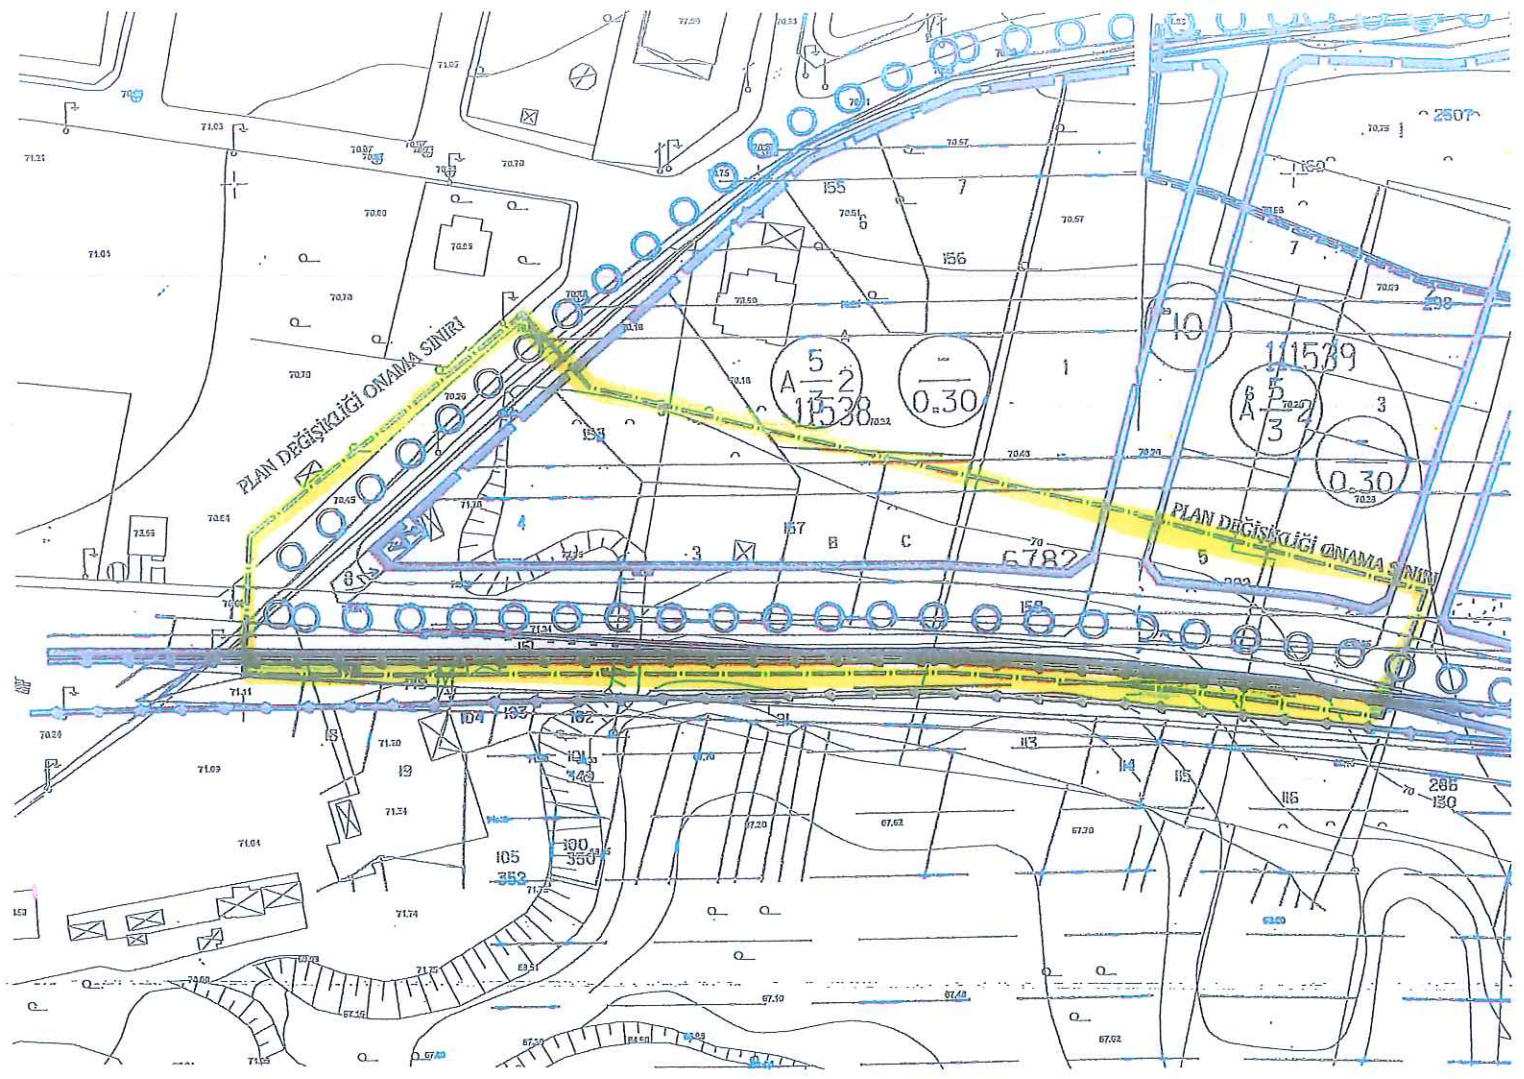

LEJAND

SINIRLAR



PLAN DEĞİŞİKLİĞİ ONAMA SINIRI

PLAN NOTU

- Planlama alanında Şerbest ve Ayrık nizam yapılaşma koşullarının her ikisini de içeren imar adalarında yapılacak imar uygulaması hakkında İmar Kanunu'nun 15-16. Maddesi veya 18. Maddesine göre yapılması konusunda alınacak Encümen Kararına göre işlem yapılacaktır.