

BURSA İLİ, OSMANGAZİ İLÇESİ, MAKSEM MAHALLESİ
5482 ADA 28 PARSELE İLİŞKİN
1/1000 ÖLÇEKLİ MURADİYE KORUMA AMAÇLI İMAR PLANI
PLAN DEĞİŞİKLİĞİ

Dilek ALTAN TÜRKMEN
A GRUBU ŞEHİR PLANCISI
Dip.No: 110-469-42351
Oda Sicil No:2261

H22D07A4C

ÖLÇEK: 1/1000

Meltem AKYAZI
Y. Mimar

Zeynep DİNÇKOL
Peyzaj Mimarı

Yunus Emre MANTAŞ
Sanat Tarihçisi

Mürvet YAMAN
Sosyolog

Hakan KÖPRÜLÜOĞULLARI
Katip Üye

Ayşegül SEYRAN
Katip Üye

Plan İşlem Numarası
UİP-1504,71

Osmangazi Belediye Meclisi'nin 09.10.2019 tarih ve 630 sayılı kararı
ile uygun görülmüştür.

Hasan Hüseyin ERDÖNMEZ
Meclis Başkan Vekili

Bursa Büyükşehir Belediye Meclisi'nin

21/11/2019 tarih ve 1771 sayılı kararı

ile onaylanmıştır.


Bursa Büyükşehir Belediye Başkanı

Alınur AKTAŞ

ASLI GİBİDİR

Seyfullah KILINÇ
Koruma Bölge Kurulu Md. Yrd.

Bursa Kültür Varlıklarını Koruma
Bölge Kurulunun
30.01.2020 gün ve 9356 sayılı
karar ekidir.

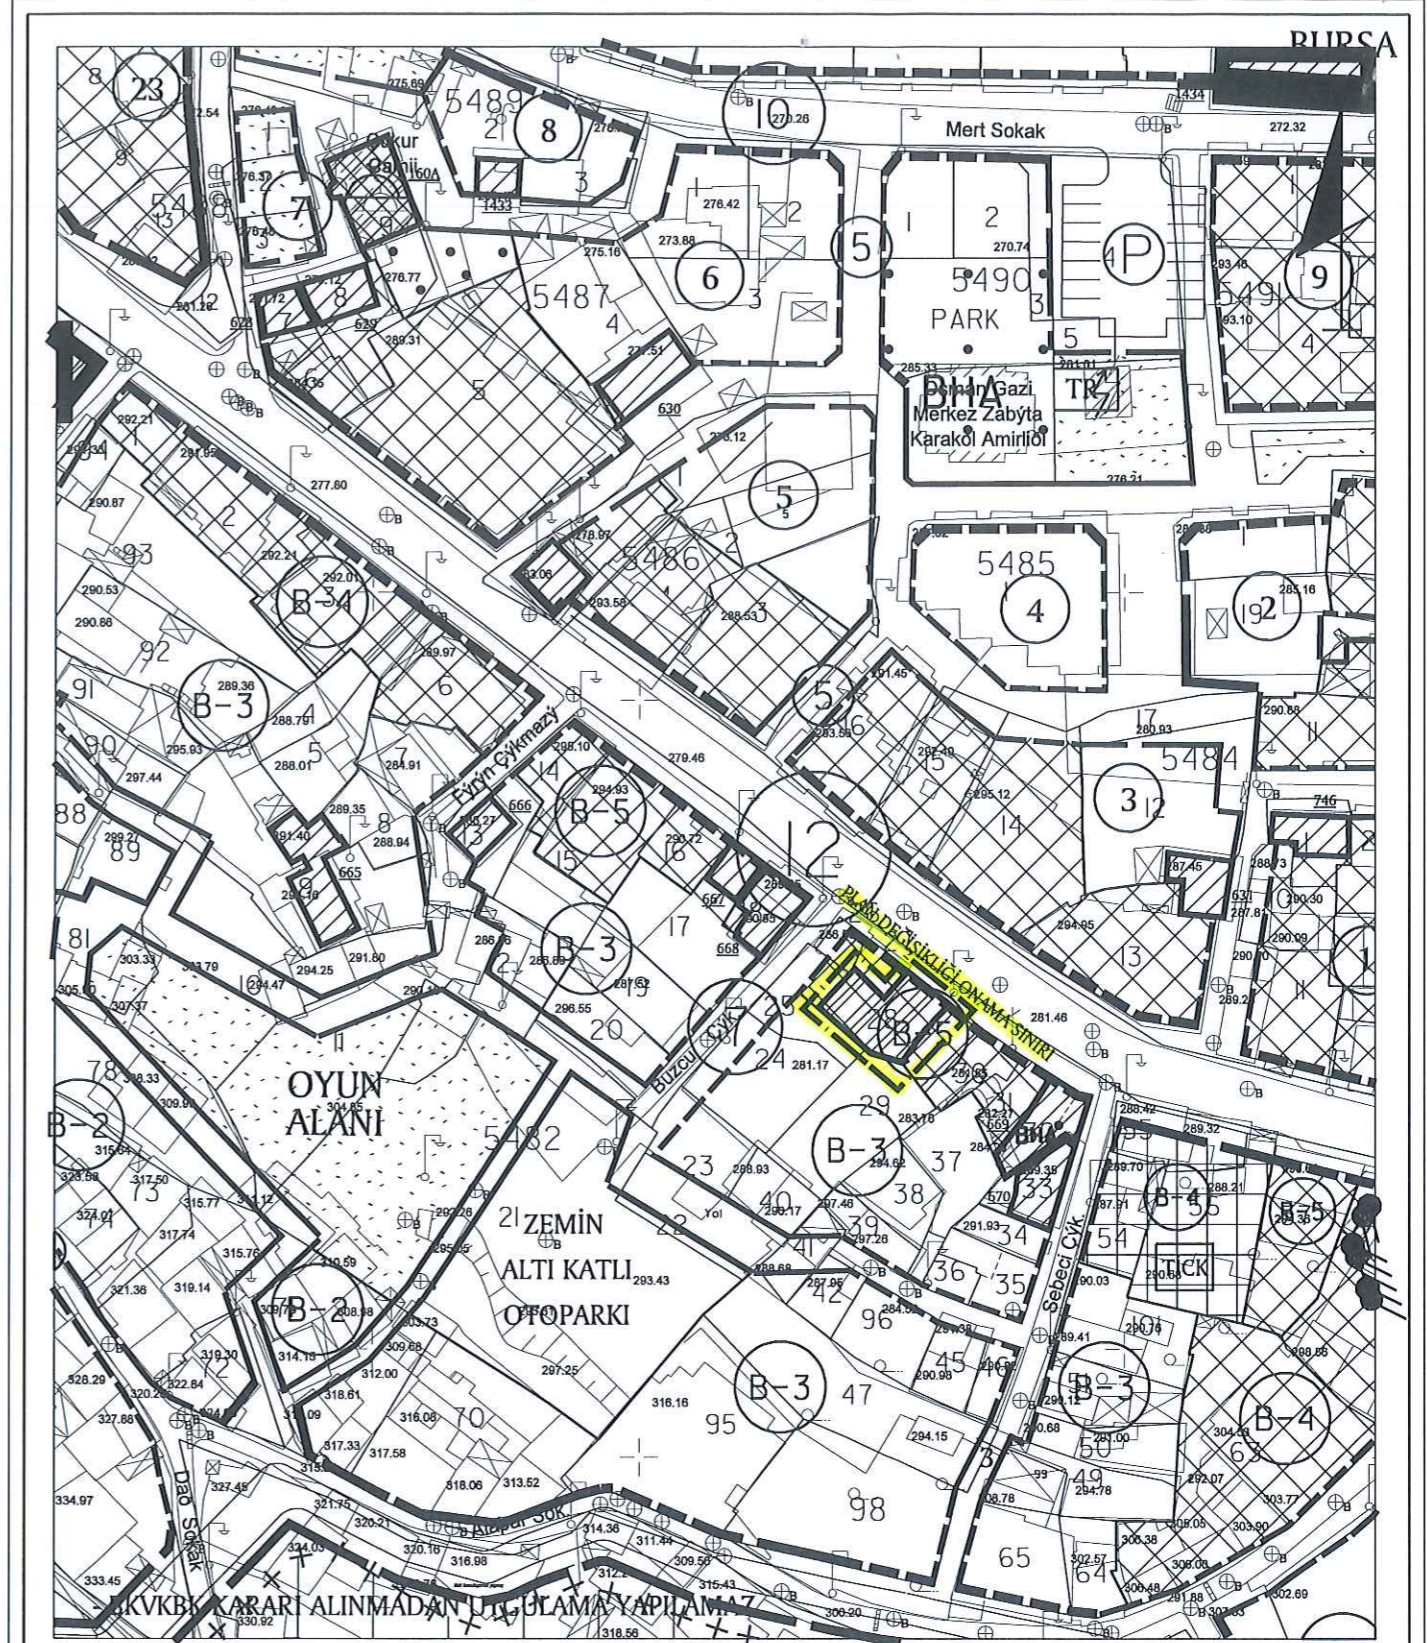

DEĞİŞİKLİĞİN ADI: MURADİYE 1/1000 ÖLÇEKLİ KORUMA AMAÇLI UYGULAMA İMAR PLANI

KADASTRAL PAFTA NO:

ADA NO: 5482

PARSEL NO: 28

OSMANGAZİ BELEDİYESİNİN ..09..... /...10.... / 2019 GÜN VE ...630....SAYILI KARARI İLE UYGUN GÖRÜLMÜŞTÜR.

BÜYÜKŞEHİR BELEDİYE MECLİSİ
ONAY TARİHİ VE NO:

PAFTA NO	ÖLÇEK	İSİM	ÜNVAN	İMZA
		ÇİZEN		
	1/1000	DÜZENLEYEN		
		KONTROL		