

BURSA İLİ, OSMANGAZİ İLÇESİ, ALAADDİN MAHALLESİ
4751 ADA 6-23 PARSELLERE İLİŞKİN
1/1000 ÖLÇEKLİ MURADİYE
KORUMA AMAÇLI İMAR PLANI PLAN DEĞİŞİKLİĞİ

Dilek ALTAN TÜRKMEN
A GRUBU Y.ŞEHİR PLANÇISI
Dip.No: T.Ü.09-42351
Oda Sicil No:2261

Muhammet YAZAR
Arkeolog



ÖLÇEK: 1/1000

Meltem AKYAZI
Y. Mimar

Zeynep DİNÇÖK
Peyzaj Mimarı

Yunus Emre MANTAŞ
Sanat Tarihçisi

Mürvet YAMAN
Sosyolog

Ayşegül SEYRAN
Katip Üye

Hakan KÖPRÜLÜOĞULLARI
Katip Üye

Plan İşlem Numarası
UİP-1504, 70

Osmangazi Belediye Meclisi'nin ...04.09.2019... tarih ve ...515... sayılı kararı
ile uygun görülmüştür.


ASLI GİBİDİR

Seyfullah KILINÇ
Koruma Bölge Kurulu Md. Yrd.

Mustafa DÜNDAR
Osmangazi Belediye Başkanı

Alinur AKTAŞ
Bursa Büyükşehir Belediye Başkanı

Bursa Büyükşehir Belediye Meclisi'nin
...24.../10.../2019... tarih ve ...1501... sayılı kararı
ile onaylanmıştır.

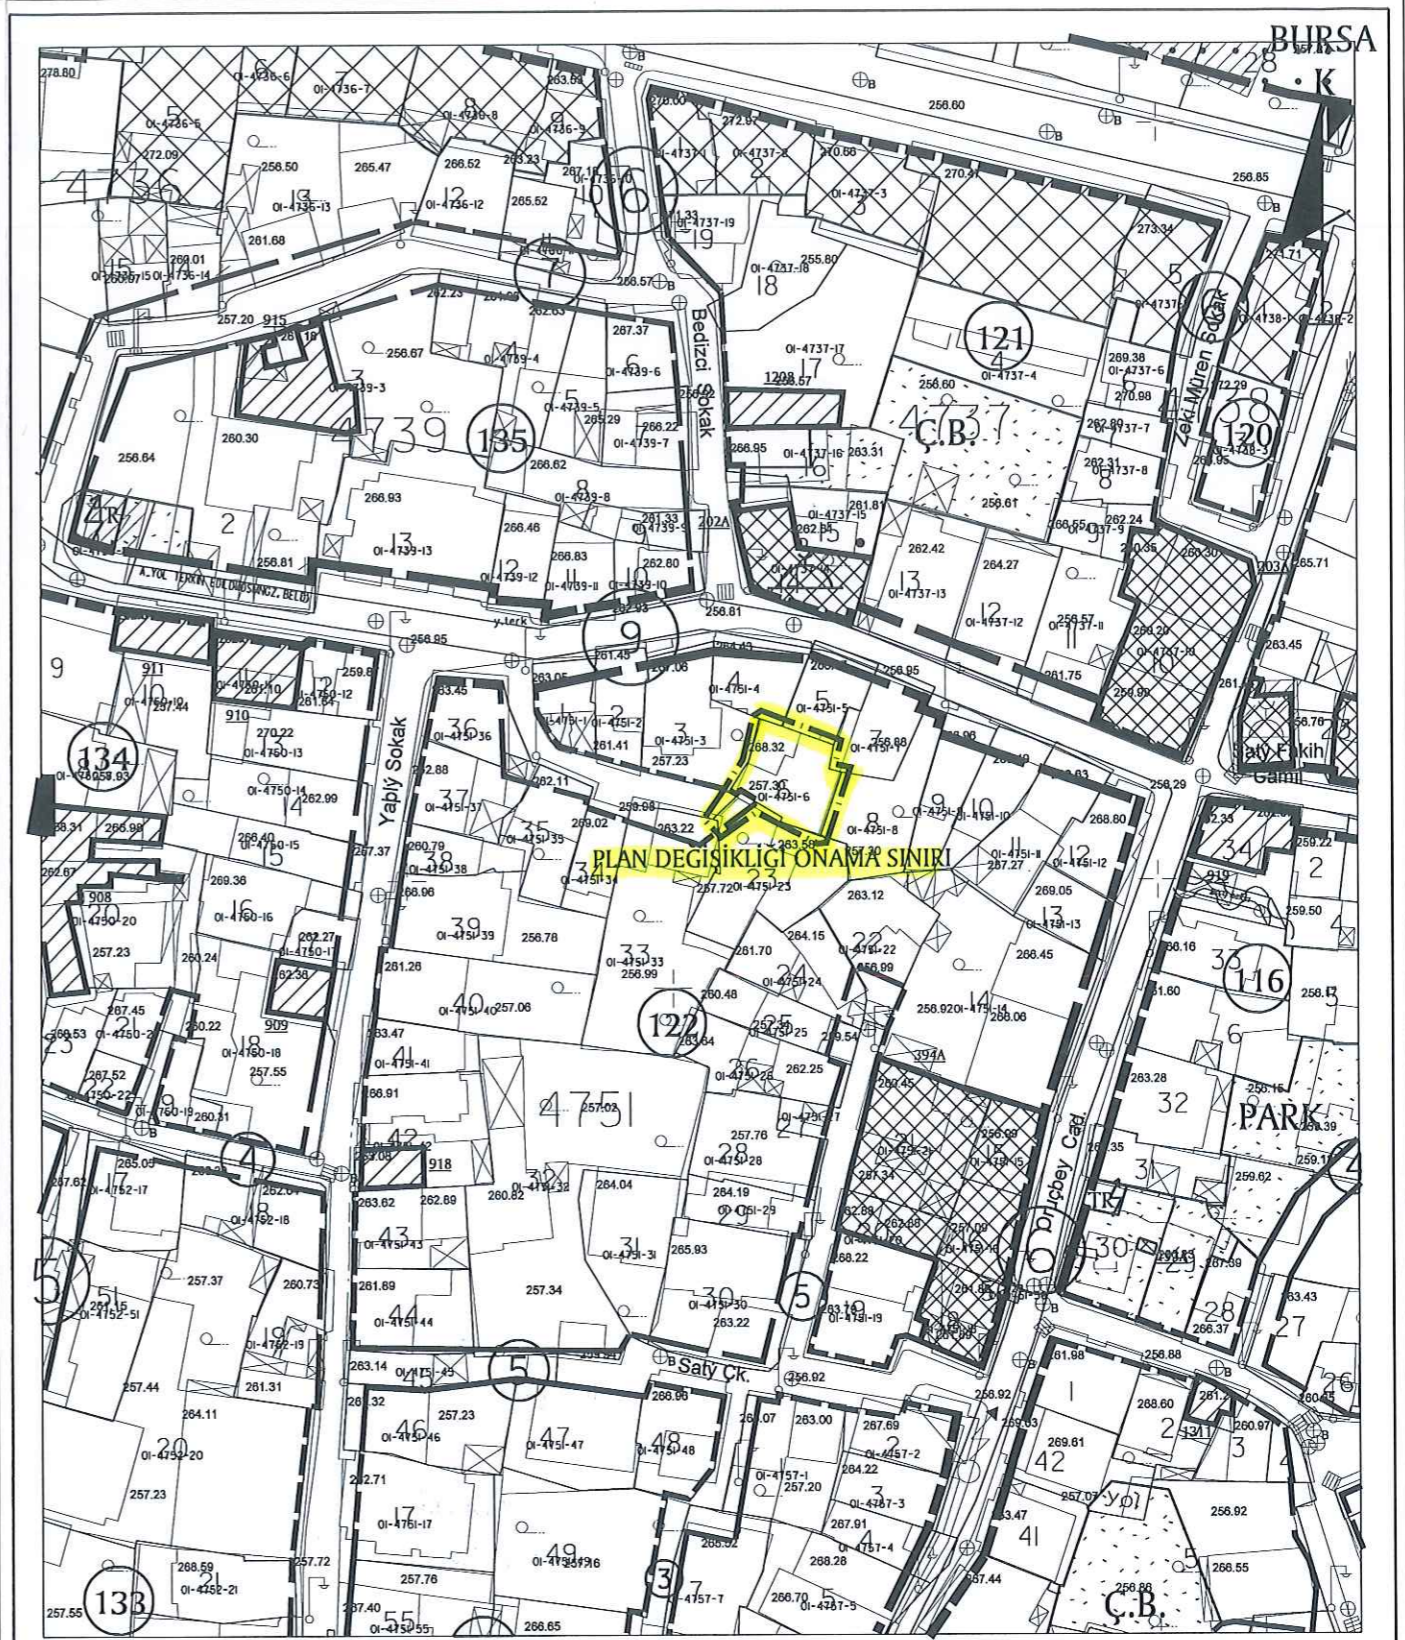

DEĞİŞİKLİĞİN ADI: 1/1000 ÖLÇEKLİ MURADİYE KORUMA AMAÇLI UYGULAMA İMAR PLANI

MAHALLE: ALAADDİN

ADA NO: 4751

PARSEL NO: 6 - 23

OSMANGAZİ BELEDİYESİNİN .04... / .09... / 2019... GÜN VE ...515... SAYILI KARARI İLE UYGUN GÖRÜLMÜŞTÜR.

BÜYÜKŞEHİR BELEDİYE MECLİSİ
ONAY TARİHİ VE NO:

PAFTA NO	ÖLÇEK	İSİM	ÜNVAN	İMZA
H22D07A4A	1/1000	ÇİZEN		
		DÜZENLEYEN		
		KONTROL		