


BURSA İLİ, OSMANGAZİ İLÇESİ, REYHAN-KAYHAN HANLAR BÖLGESİ
1/1.000 ÖLÇEKLİ KORUMA AMAÇLI İMAR PLANI DEĞİŞİKLİĞİ
FONKSİYON PAFTASI

LEJAND

--- PLAN DEĞİŞİKLİĞİ SINIRI

PLAN NOTU:

1- B.K.V.K.B.K. NUN AYNEĞ UYGUN GÖRMESİ HALİNDE UYGULAMAYA GEÇİLECEKTİR.

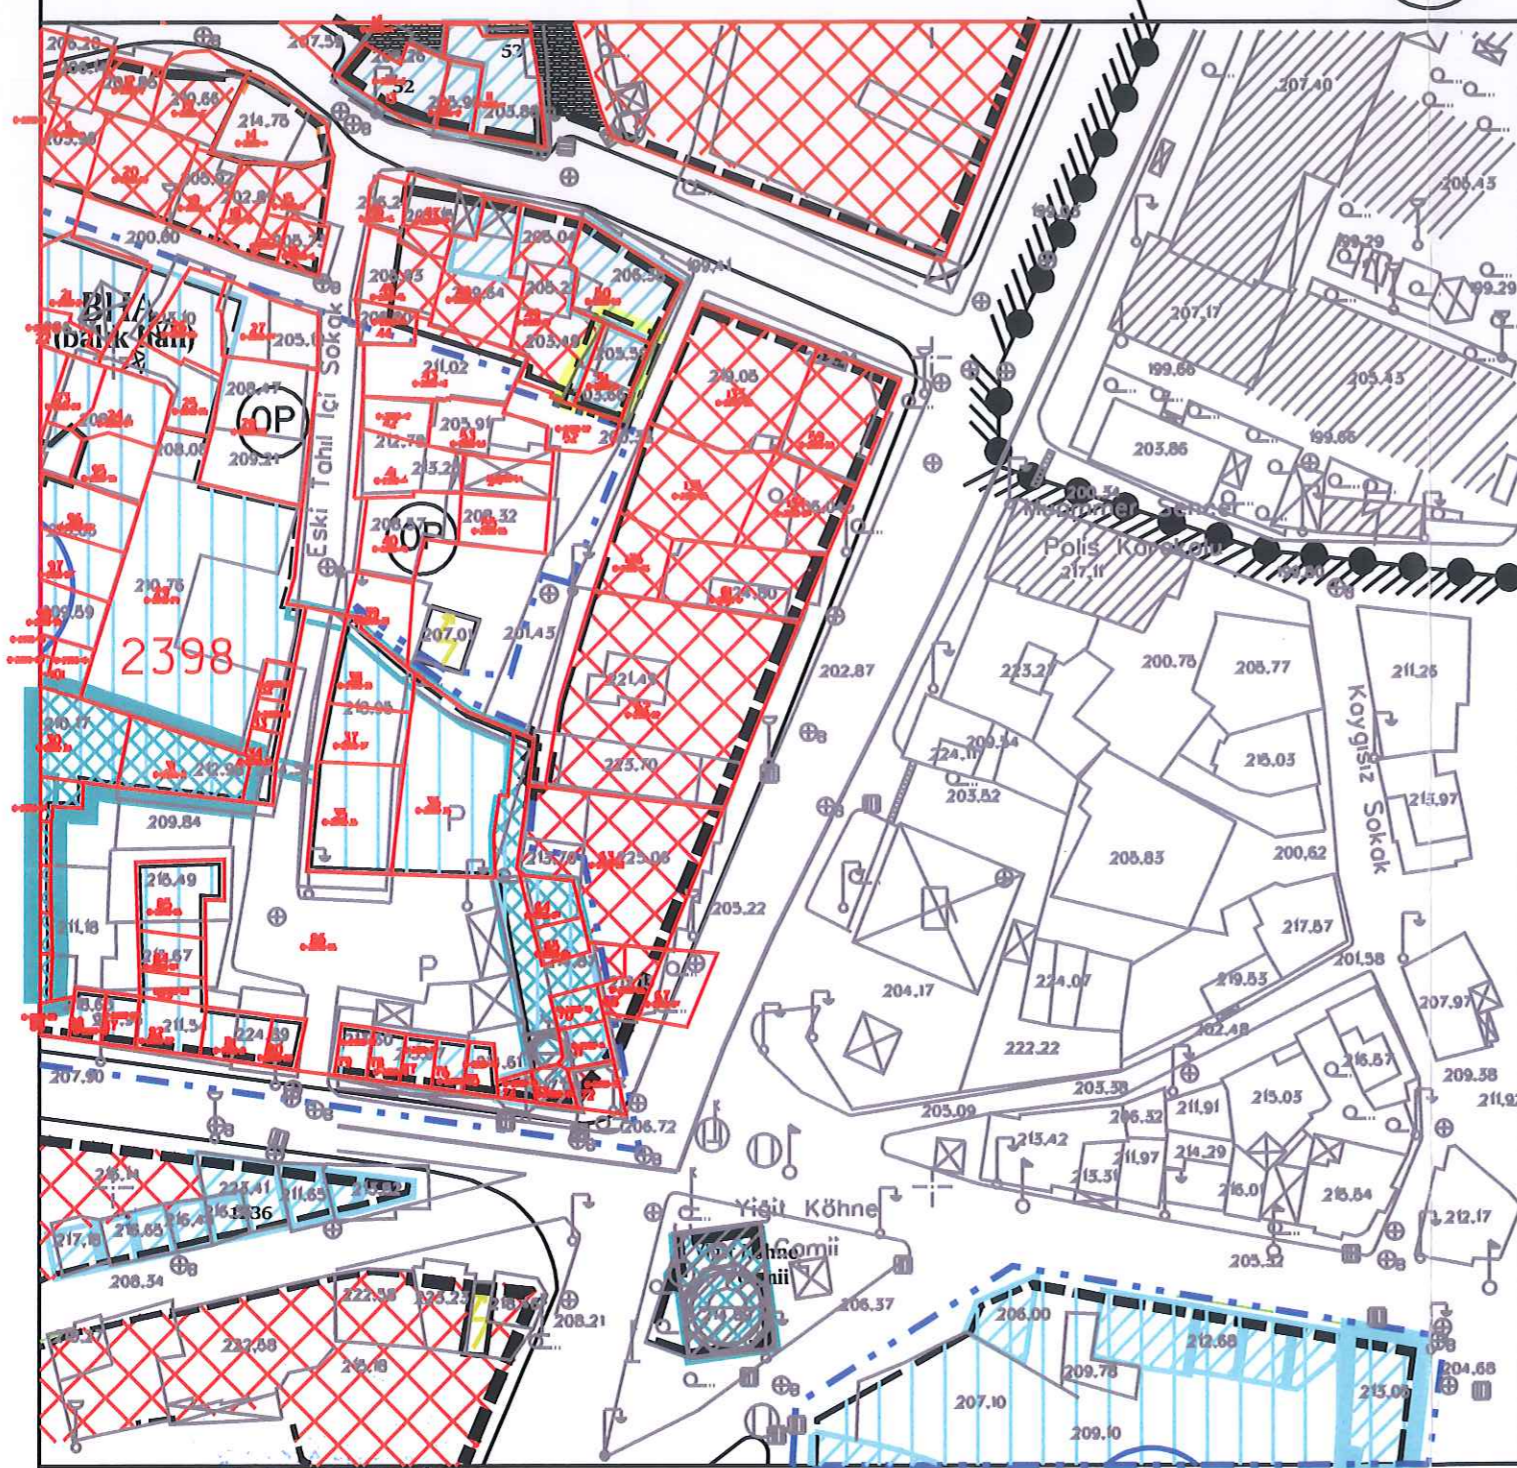

PAFTA NO H22D07A3B

KADASTRAL NO 2398 ADA - 51 PARSEL

O.B.M.K. KARAR TARİHİ 09.10.2019 Tarih ve 628 Sayılı Kararı İle Uygun Görülmüştür.
B.Ş.B.M.K. KARAR TARİHİ

BURSA İLİ, OSMANGAZİ İLÇESİ, DEMİRTAŞPAŞA MAHALLESİ
2398 ADA 51 PARSELE İLİŞKİN
1/1000 ÖLÇEKLİ REYHAN-KAYHAN-HANLAR BÖLGESİ KORUMA AMAÇLI İMAR PLANI

İNCELENDİ

Umut Ünal GÖKTÜRK
Şehir Plancısı

Hakan KOYUNLULAR
A Grubu
Şehir Plancısı
Çamlıca Mah. Erdek Sk. Kullukent 1 St.
E Blok No: 7/3 Nilüfer/BURSA
ÇEKİRGE V.D. 5810145758

H22D07A3B

ÖLÇEK: 1/1000

Bursa Kültür Varlıklarını Koruma
Bölge Kurulunun
30.01.2020 gün ve 9352 sayılı
karar ekidir.

ASLI GİBİDİR

Seyfullah KILINÇ
Koruma Bölge Kurulu Md., Yrd.

Katip Üye
Hakan KÖPRÜLÜOĞULLARI

Katip Üye
Ayşegül SEYRAN

Plan İşlem Numarası
UIP- 634,30

Osmangazi Belediye Meclisi'nin 09.10.2019 tarih ve 628 sayılı kararı
ile uygun görülmüştür.

Hasan Hüseyin ERDÖNMEZ
Belediye Başkan Vekili

Bursa Büyükşehir Belediye Meclisi'nin
21.11.2019 tarih ve 1771 sayılı kararı
ile onaylanmıştır.

Alınur AKTAŞ
Büyükşehir Belediye Başkanı