

BURSA İLİ, OSMANGAZİ İLÇESİ, İSMETİYE KÖY MAHALLESİ
4067 ADA 13,14, 16, 17, 23,24 PARSELLERE İLİŞKİN
1/1000 ÖLÇEKLİ İSMETİYE KÖY UYGULAMA İMAR PLANI REVİZYONU
PLAN DEĞİŞİKLİĞİ

Dilek ALTAN SÜRKMEN
A GRUBU YERİNDE PLANCISI
Dip.No: İTÜ-49-42351
Oda Sicil No:2261



ÖLÇEK:1/1000

Hakan KÖPRÜLÜOĞULLARI

Katip Üye

Ayşegül SEYRAN

Katip Üye


PLAN İŞLEM NUMARASI
UİP-8086,6

Osmangazi Belediye Meclisi'nin ..05../02../2020..tarikh
ve ..122. sayılı kararı ile uygun görülmüştür.

Mustafa DÜNDAR
Osmangazi Belediye Başkanı

Bursa Büyükşehir Belediye Meclisi'nin
19.03.2020 tarih ve 535... sayılı kararı ile
onaylanmıştır.

Alınur AKTAŞ
Bursa Büyükşehir Belediye Başkanı

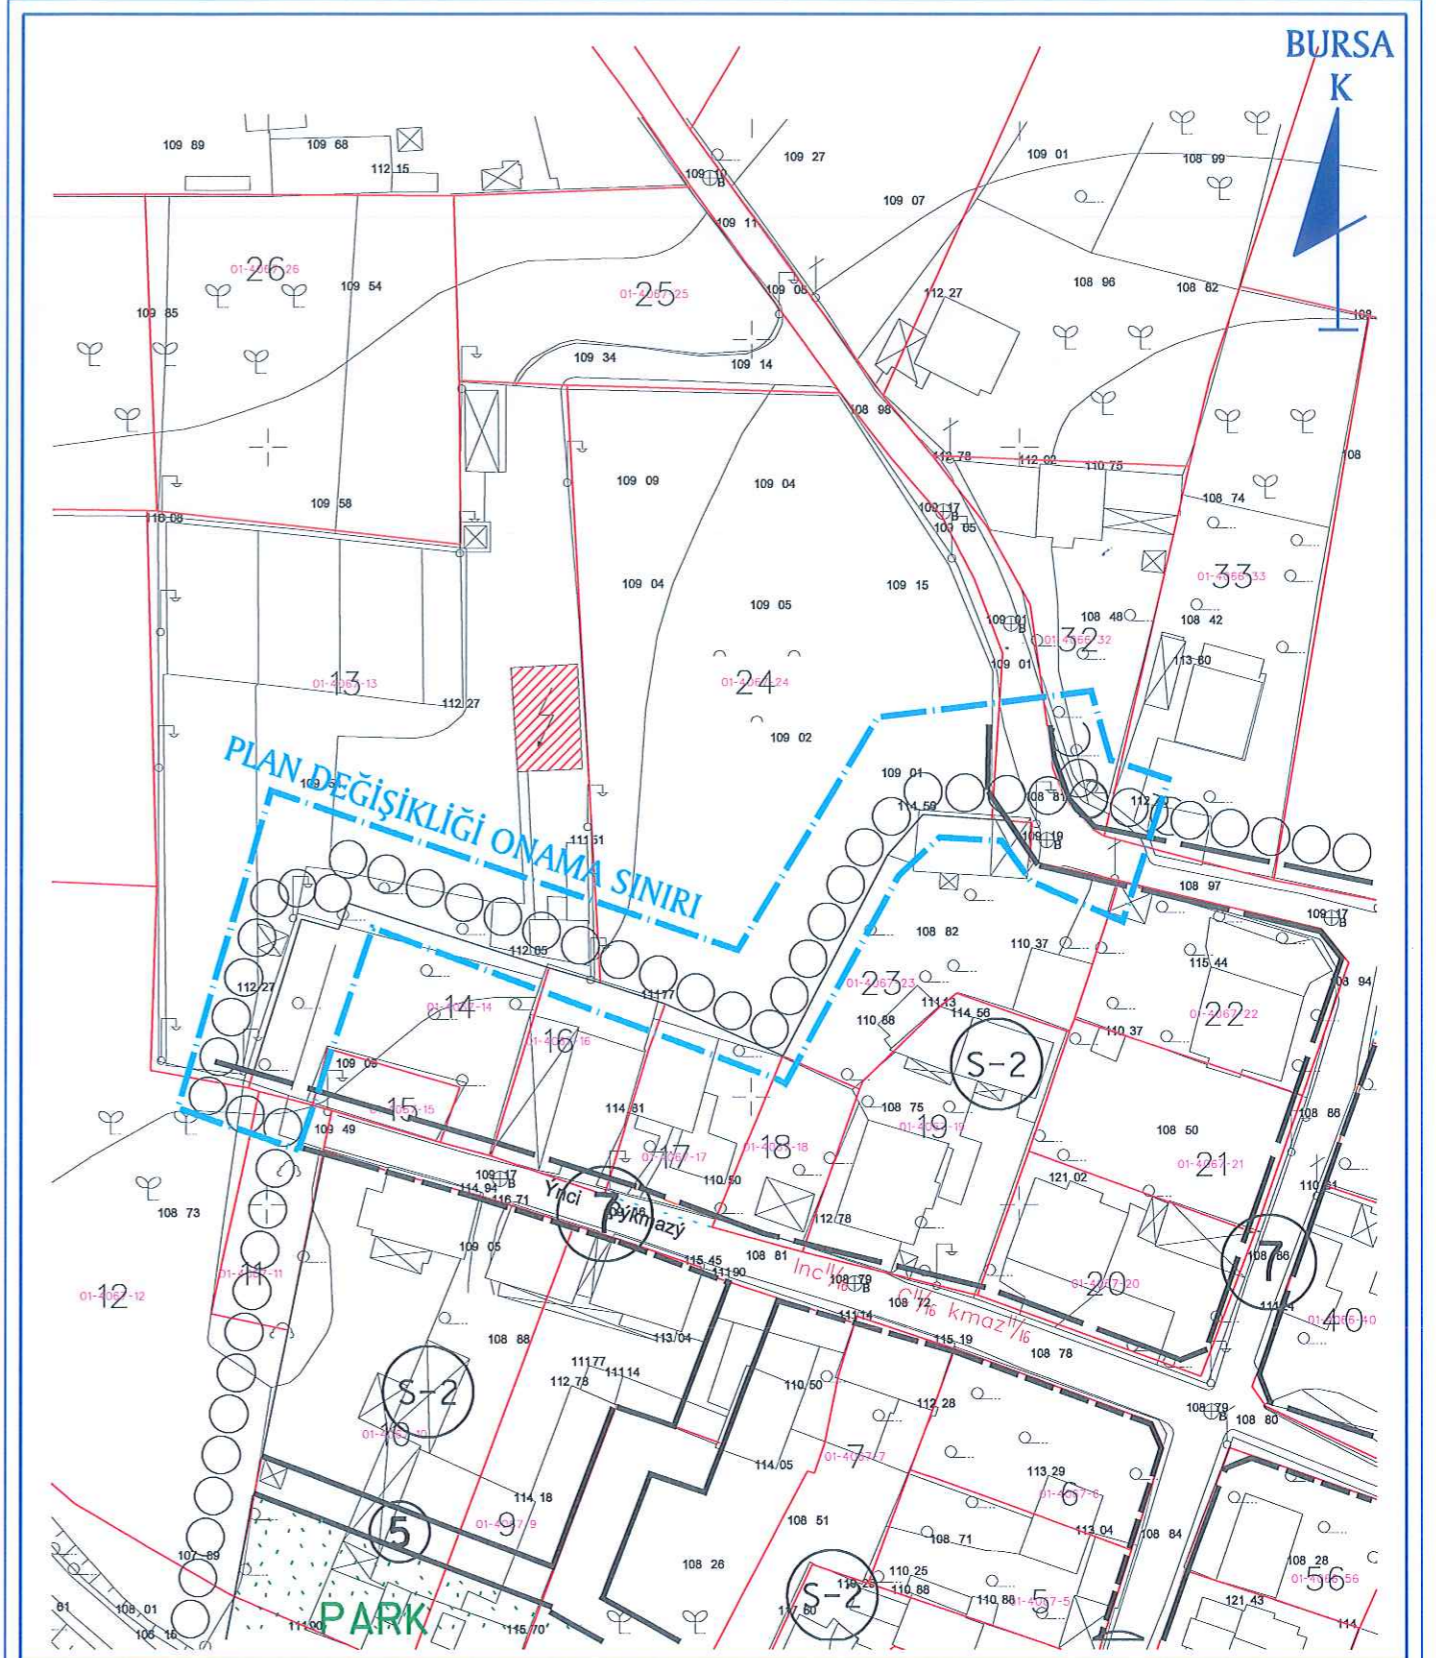

DEĞİŞİKLİĞİN ADI: İSMETİYE KÖY MAHALLESİ 1/1000 ÖLÇEKLİ UYGULAMA İMAR PLANI REVİZYONU

KADASTRAL PAFTA NO: H22A 23D 1C

ADA NO: 4067

PARSEL NO: 13 - 14 - 16 - 17 - 23 - 24

OSMANGAZİ BELEDİYESİNİN ...05.... /...02.... / 2020..... GÜN VE122.....SAYILI KARARI İLE UYGUN GÖRÜLMÜŞTÜR.

BÜYÜKŞEHİR BELEDİYE MECLİSİ
ONAY TARİHİ VE NO:

UİP-8086,6

PAFTA NO

H22A23D1C

ÖLÇEK

1/1000

İSİM

ÇİZEN

DÜZENLEYEN

KONTROL

ÜNVAN

İMZA