

1/1000 ÖLÇEKLİ HAMİTLER MEZARLIĞI BATISI
UYGULAMA İMAR PLANI
PLAN NOTU DEĞİŞİKLİĞİ

Dr.MURAT ÖZYABA
Y.Şehir Plancısı-Sit Koruma Plancısı
(A Grubu)
Oda Sicil No: 831 Dip.No: YTÜ 15394
V.D. Mudanya 7170011542
GSM: 0532 5845545



ÖLÇEK: 1/1000

Dilek ALTAN TÜRKMEN
A GRUBU Y.ŞEHİR PLANCISI
Dip.No: 111-K9-42351
Oda Sicil No:2261

Katip Üye
HAKAN KÖPRÜLUOĞULLARI

Katip Üye
Aysegül SEYRAN


Plan İşlem Numarası
UİP- 16701598

Osmangazi Belediye Meclisi'nin 07.10.2010 tarih ve 510 sayılı kararı
ile uygun görülmüştür.

Mustafa DUNDAR
Osmangazi Belediye Başkanı


Bursa Büyükşehir Belediye Meclisi'nin
17.11.2010 tarih ve 1246 sayılı kararı
ile onaylanmıştır.

Alınur AKTAŞ
Bursa Büyükşehir Belediye Başkanı

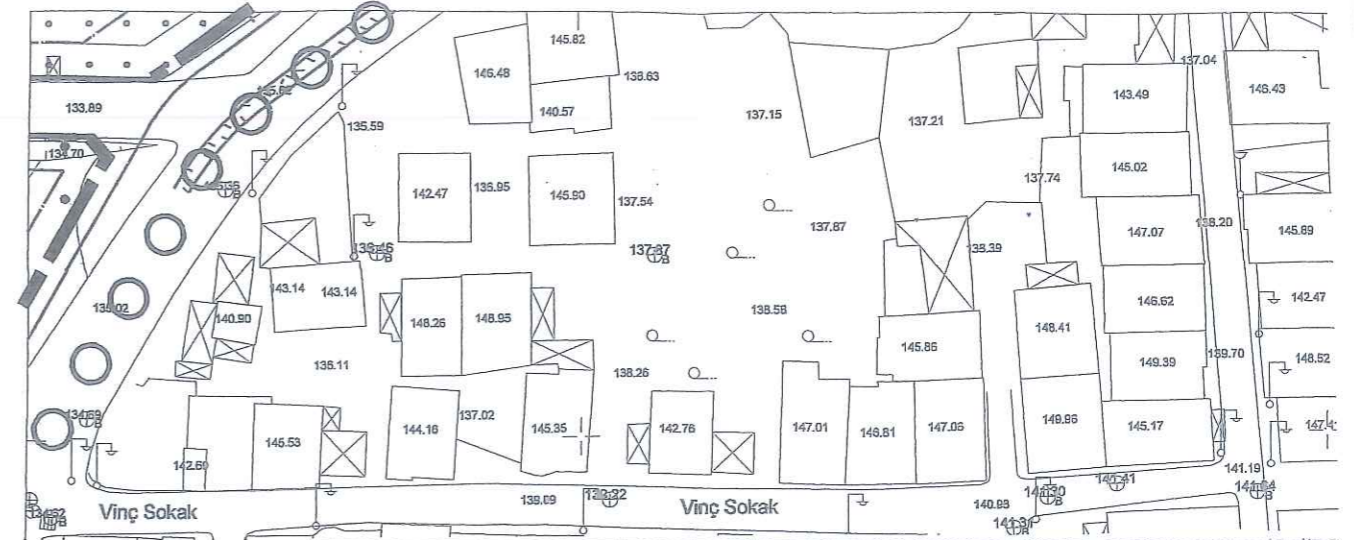

PLAN NOTLARI

-KONUT ADALARINDA KALAN PARSEL MALİKLERİNİN RUHSAT ALMA AŞAMASINDA İMAR PARSELİNİN %20'Sİ ORANINDA, 1/1000 ÖLÇEKLİ HAMİTLER MEZARLIĞI ÇEVRESİ UYGULAMA İMAR PLANI REVİZYONU, 1/1000 ÖLÇEKLİ HAMİTLER MEZARLIĞI BATISI UYGULAMA İMAR PLANI, 1/1000 ÖLÇEKLİ HAMİTLER 1. ETAP REVİZYON İMAR PLANI VE 1/1000 ÖLÇEKLİ ORGANİZE SANAYİ BÖLGESİ KONUT ALANLARI İMAR PLANI 2. REVİZYONU KAPSAMINDA YAPILAN ŞUYULANDIRMALAR SONUCU OLUŞAN KAMU PARSELLERİNDEN VERİLEN HİSSELERDEN (K.O.P.) BELEDİYEYE BAĞIŞ YAPILMASI KAYDIYLA MEVCUT EMSAL DEĞERİNİN %25'İ KADAR İLAVE EMSAL ARTTIRILARAK KULLANILABİLİR.

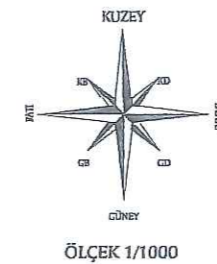

PLAN DEĞİŞİKLİĞİ ONAMA SINIRI

