

BURSA İLİ, OSMANGAZİ İLÇESİ, PANAYIR MAHALLESİ,  
6800 ADA 1 NOLU PARSELİN GÜNEYBATISINA İLİŞKİN  
1/1000 ÖLÇEKLİ UYGULAMA İMAR PLANI DEĞİŞİKLİĞİ



ÖLÇEK: 1/1000

Gülay BOZKURT  
A Grubu Şehir Plancısı  
ODTÜ, Etiler No: 107/3 Oda Sicil No: 254  
KENTSEL PLANLAMA  
Proje: Etiler, S. 30 ve 31. 1. K. 1. Blok No: 150  
Kul 1. Daire 2. K. 1. Blok No: 150  
Etiler, S. 30 ve 31. 1. K. 1. Blok No: 150  
Etiler, S. 30 ve 31. 1. K. 1. Blok No: 150  
Etiler, S. 30 ve 31. 1. K. 1. Blok No: 150

Hakan KÖPRÜLÜOĞULLARI  
Katip Üye

Zeynep KURT  
Katip Üye


Plan İşlem Numarası  
UIP- 16143008

Osmangazi Belediye Meclisi'nin  
06/06/2022 tarih ve 371 sayılı kararı  
ile uygun bulunmuştur.

Mustafa DÜNDAR  
Osmangazi Belediye Başkanı

Bursa Büyükşehir Belediye Meclisi'nin  
26.07.2022 tarih ve 1002 sayılı kararı  
ile onaylanmıştır.

Alınan İmar  
Büyükşehir Belediye Başkanı

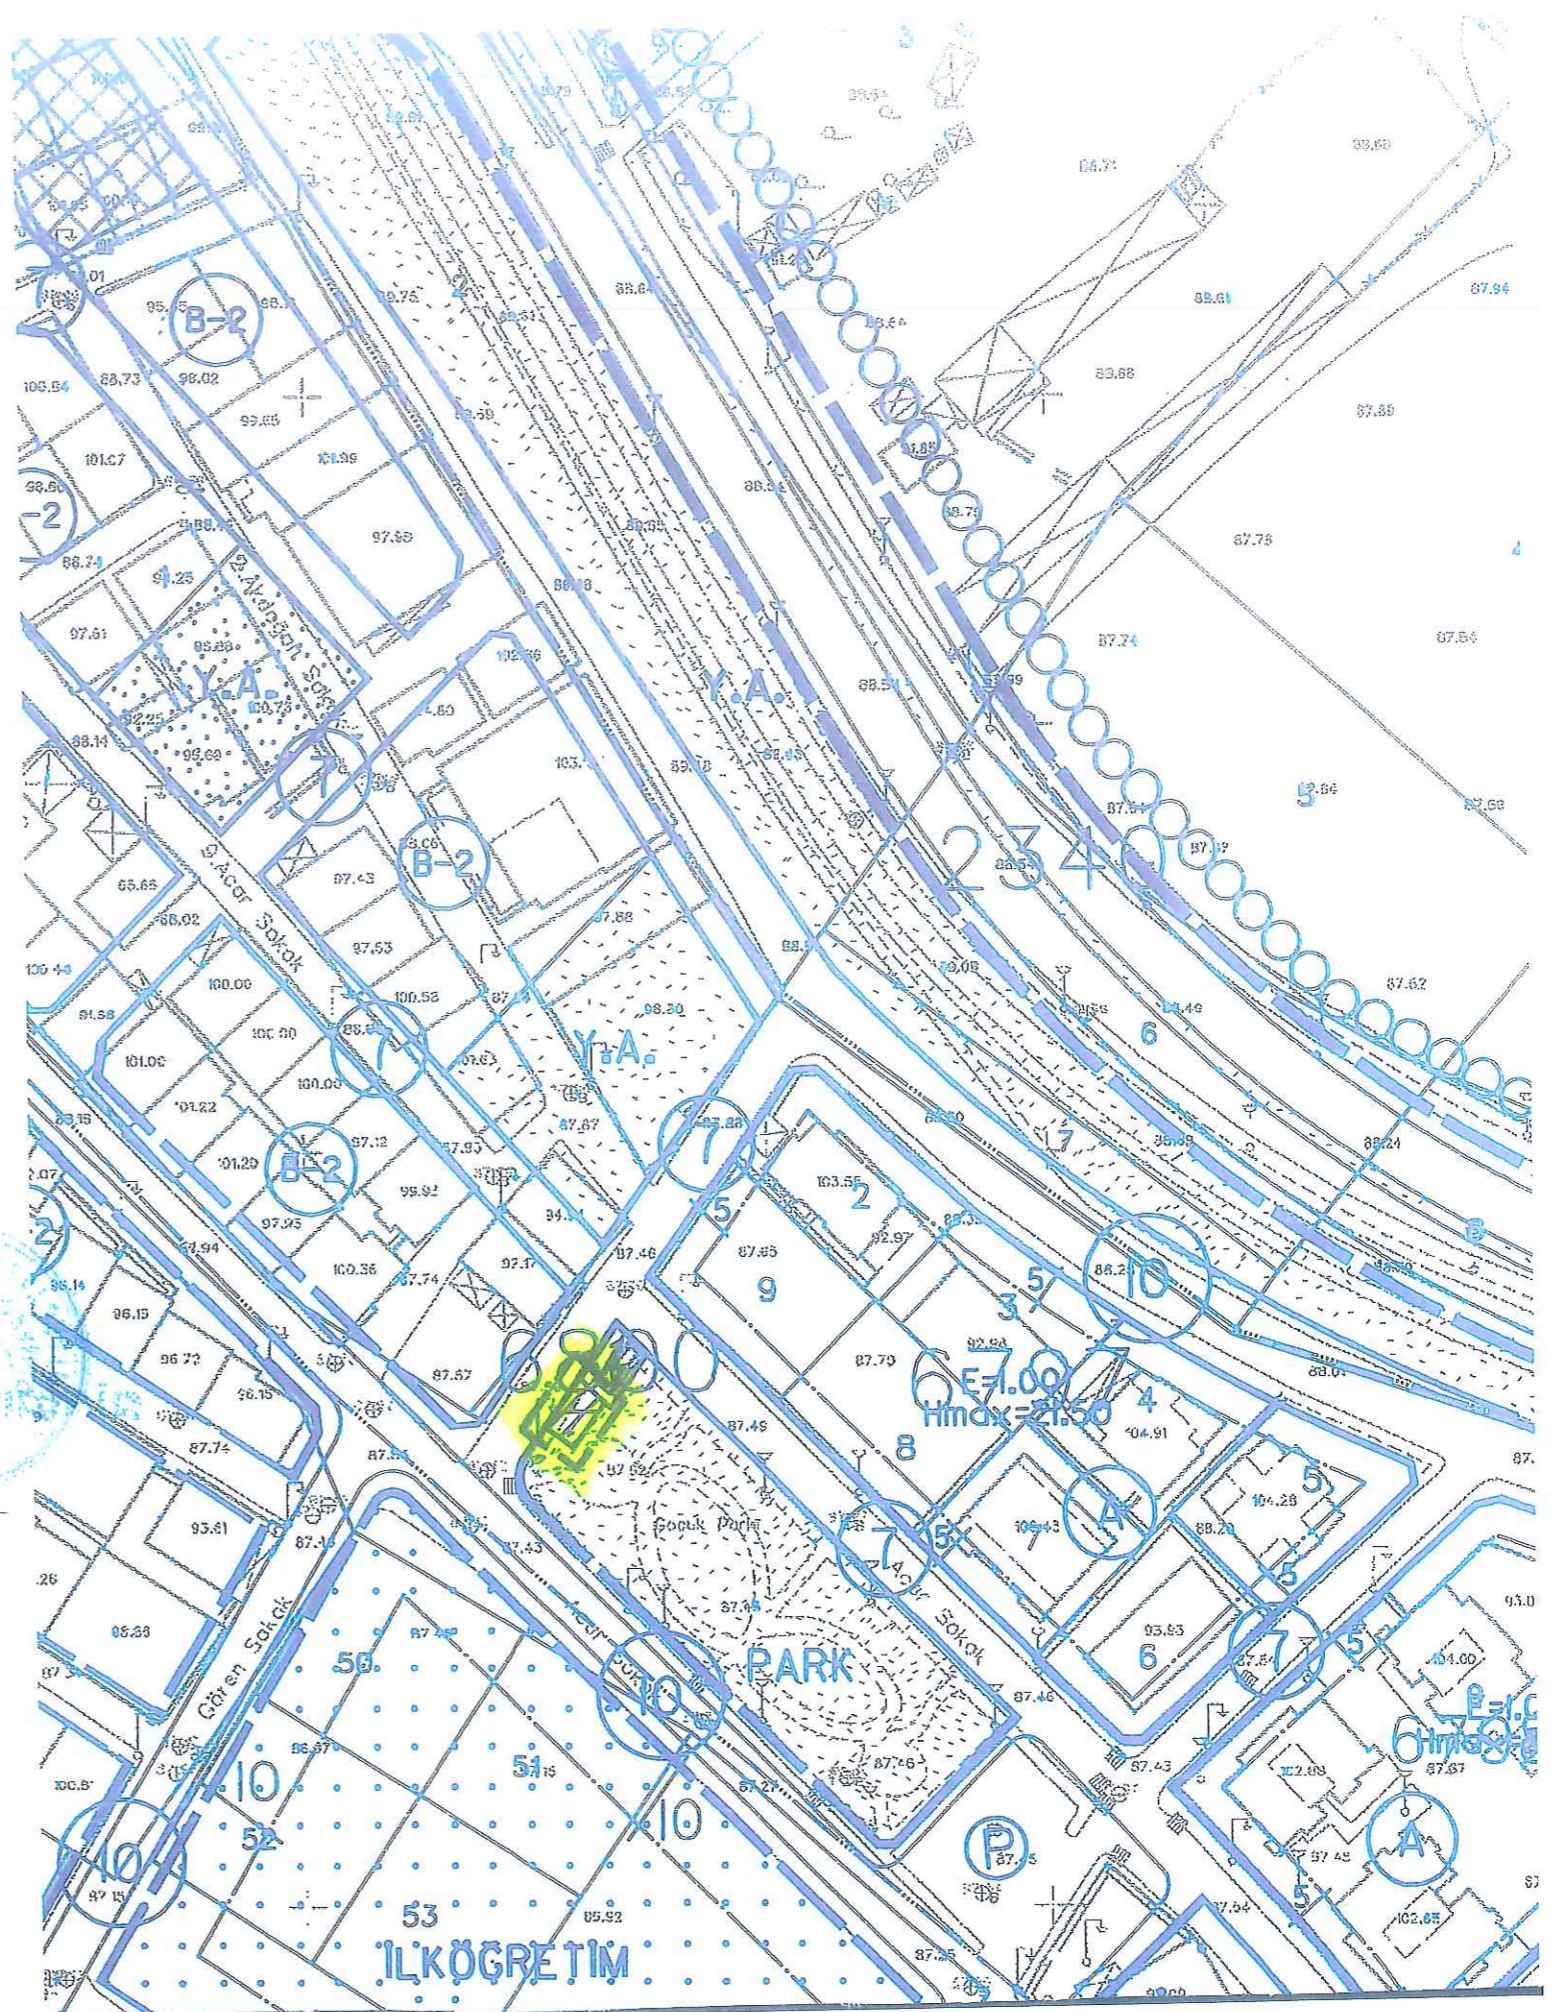

Askıya Çıkış Tarihi : 19.08.2022  
Askıdan İniş Tarihi : 19.09.2022