

BURSA İLİ, OSMANGAZİ İLÇESİ, PANAYIR MAHALLESİ,
7554 ADA 1 NOLU PARSELİN KUZEYİNDEKİ ALANA İLİŞKİN
1/1000 ÖLÇEKLİ UYGULAMA İMAR PLANI DEĞİŞİKLİĞİ



ÖLÇEK: 1/1000

Gülay BOZKURT
A Grubu Şehir Plancısı
ODTÜ Dip. No: 10173 Oda Sic. No: 254
KENTSEL PLANLAMA
Proje İçin Gac ve Temin Ürünleri San. Tic. Ltd. Şti.
Çimburçlar, Mülkiyler Mahallesi, C-2 Blok No: 130
Kul 1 Daire 2 Katlı/BURSA İletişim: 0224 220 44 60-243 07 74
E-posta: kentselplanlama@yolmail.com
Niğüler V.D. 544 004 7170

Hakan KÖPRÜLÜOĞULLARI
Katip Üye

Zeynep KURT
Katip Üye


Plan İşlem Numarası
UIP- 16530170

Osmangazi Belediye Meclisi'nin
08/08/2022 tarih ve 371 sayılı karar
ile uygun bulunmuştur.

Mustafa DÜNDAR
Osmangazi Belediye Başkanı

Bursa Büyükşehir Belediye Meclisi'nin
26.12.2021 tarih ve 1002 sayılı kararı
ile onaylanmıştır.

Ali İzzet ÇETİNKAYA
Büyükşehir Belediye Başkanı

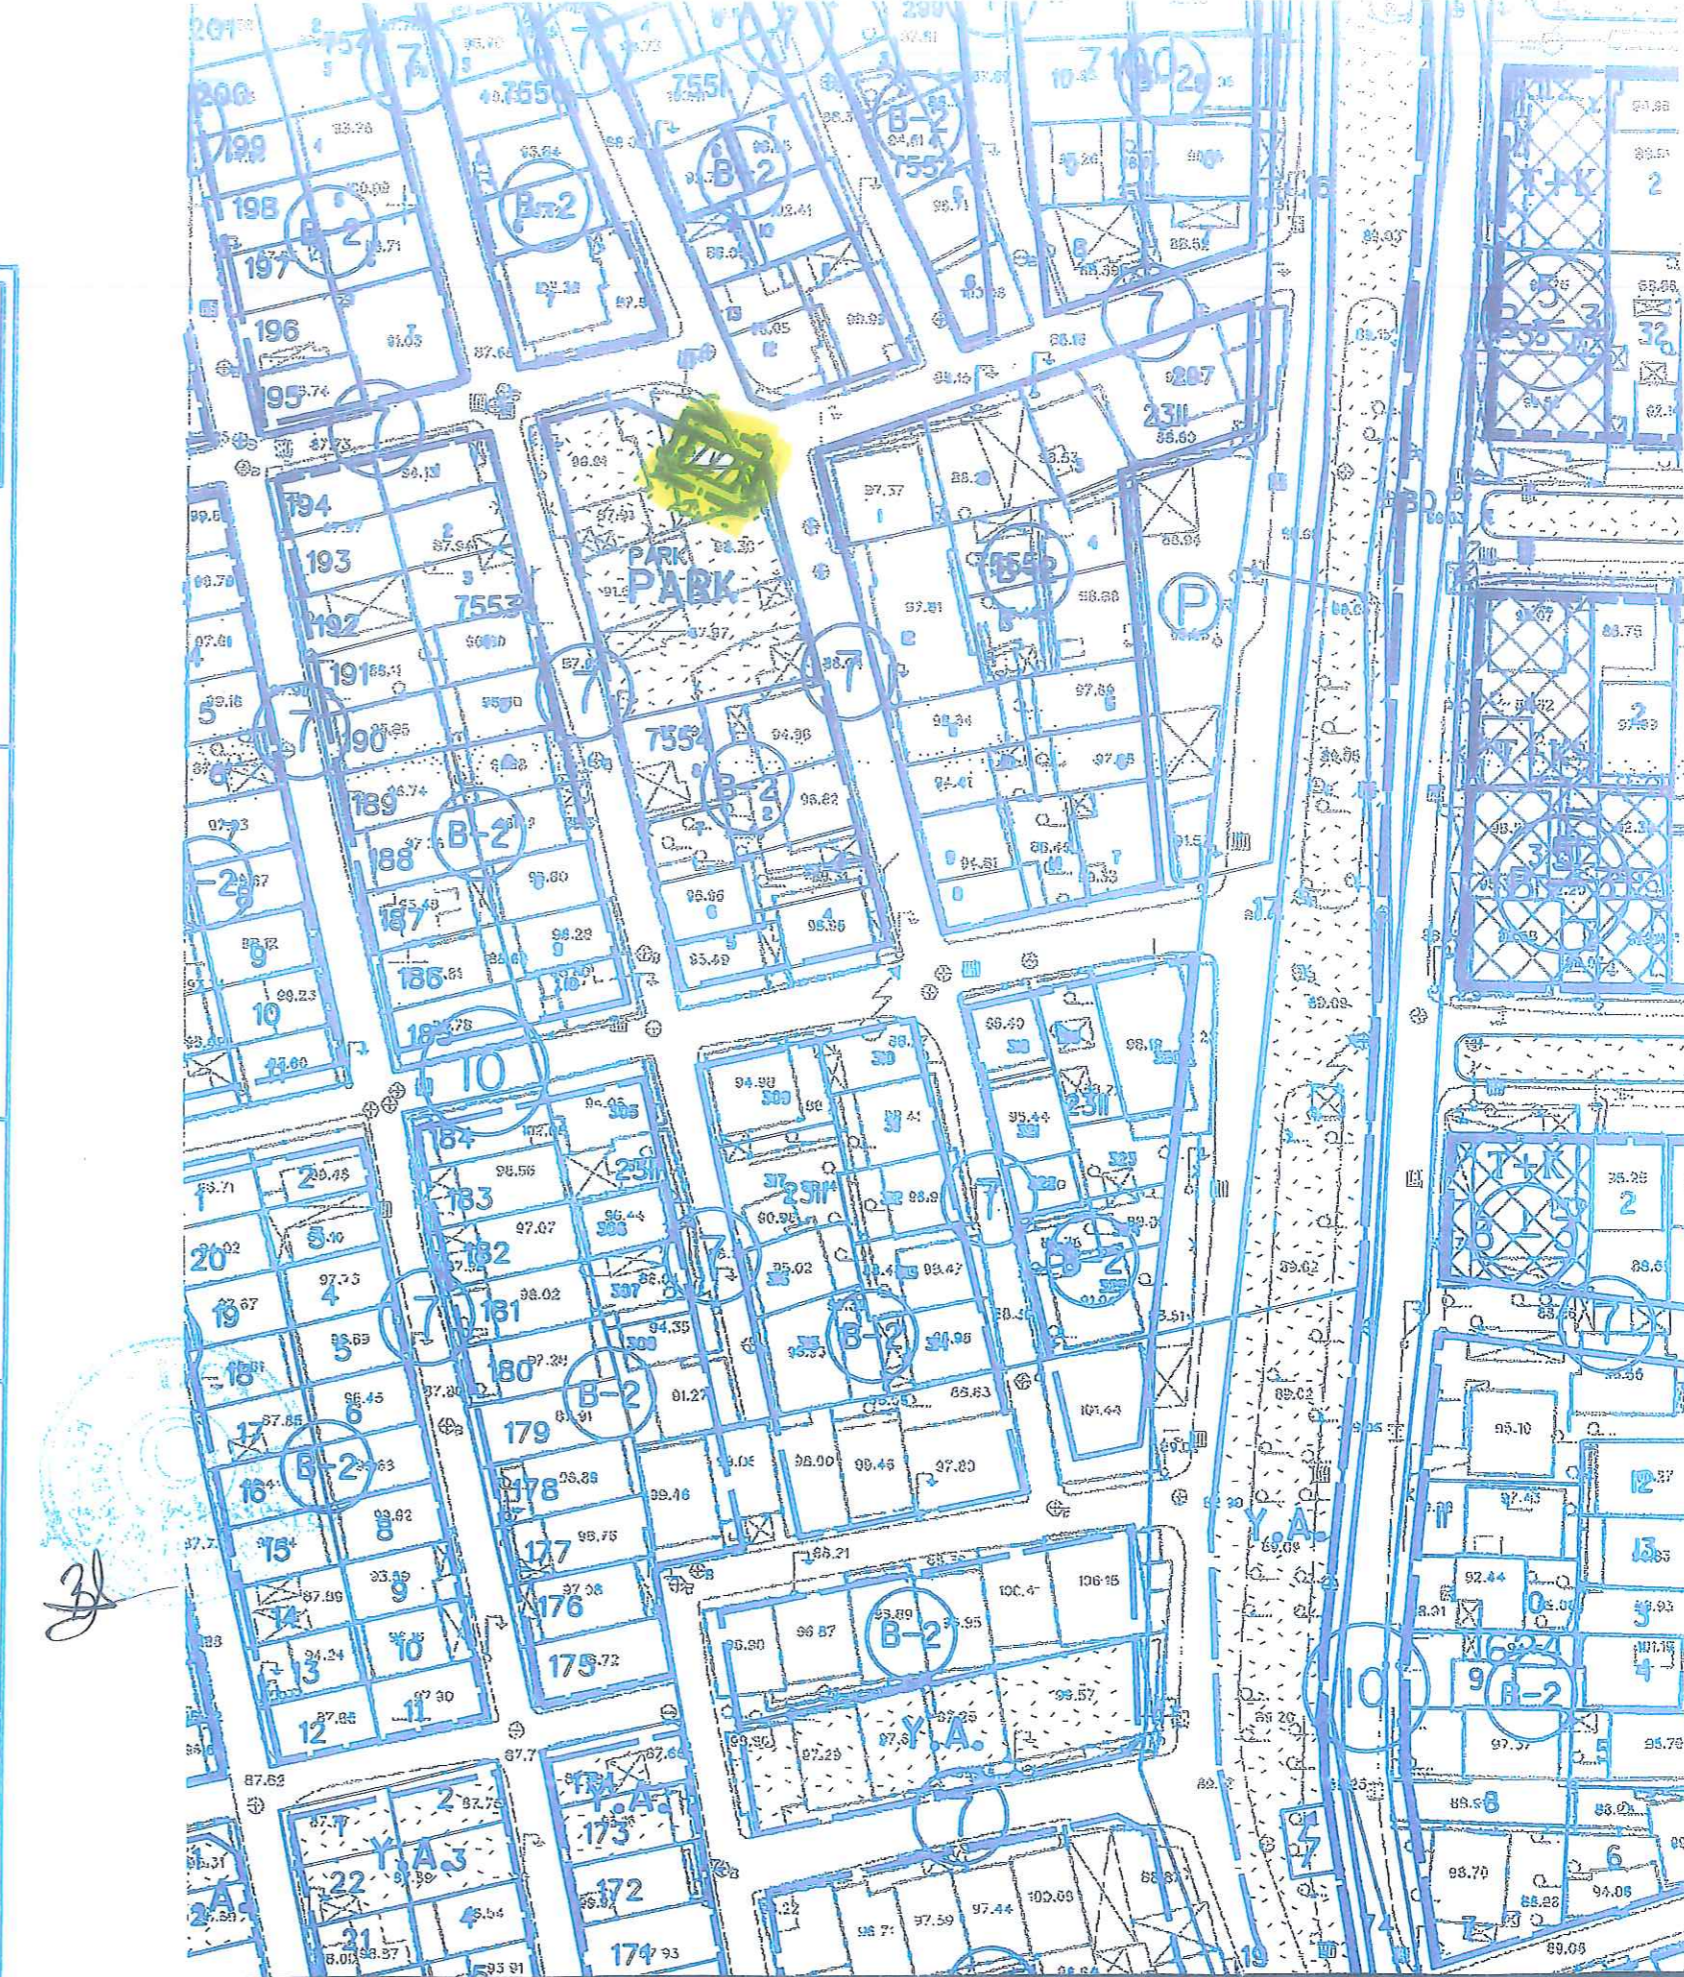

Askıya Çıkış Tarihi : 19.08.2022

Askıdan İniş Tarihi : 19.09.2022