

BURSA İLİ, OSMANGAZİ İLÇESİ, PANAYIR MAHALLESİ,  
7375 ADA 1 NOLU PARSELİN KUZEYİNDEKİ ALANA İLİŞKİN  
1/1000 ÖLÇEKLİ UYGULAMA İMAR PLANI DEĞİŞİKLİĞİ



*00521*  
**Gülay BOZKURT**  
A Grubu Şehir Plancısı  
ODP, Dip.No: 10173 Oda Sic.No: 254  
**KENTSEL PLANLAMA**  
Proje Temin Grup ve Form Ürünleri San.Tic.Ltd.Şti.  
Osmaniyeler Mahallesi Lüleci Mehmet Paşa Sokakı No:150  
Kat:1 Çarşı 2 Katlı BURSA, Tel:0224 220 66 66-243 07 74  
E-posta: kentselplanlama@holmail.com  
Nispetiye V.D. 544 004 7170

**Hakan KÖPRÜLÜOĞULLARI**  
Katip Üye

**Zeynep KURT**  
Katip Üye


Plan İşlem Numarası  
UİP- 16737288

Osmangazi Belediye Meclisi'nin  
08/06/2022 tarih ve 371 sayılı kararı  
ile uygun bulunmuştur.

**Mustafa DÜNDAR**  
Osmangazi Belediye Başkanı

Bursa Büyükşehir Belediye Meclisi'nin  
26.07.2022 tarih ve 1902 sayılı kararı  
ile onaylanmıştır.

**Alihan AKTAŞ**  
Büyükşehir Belediye Başkanı

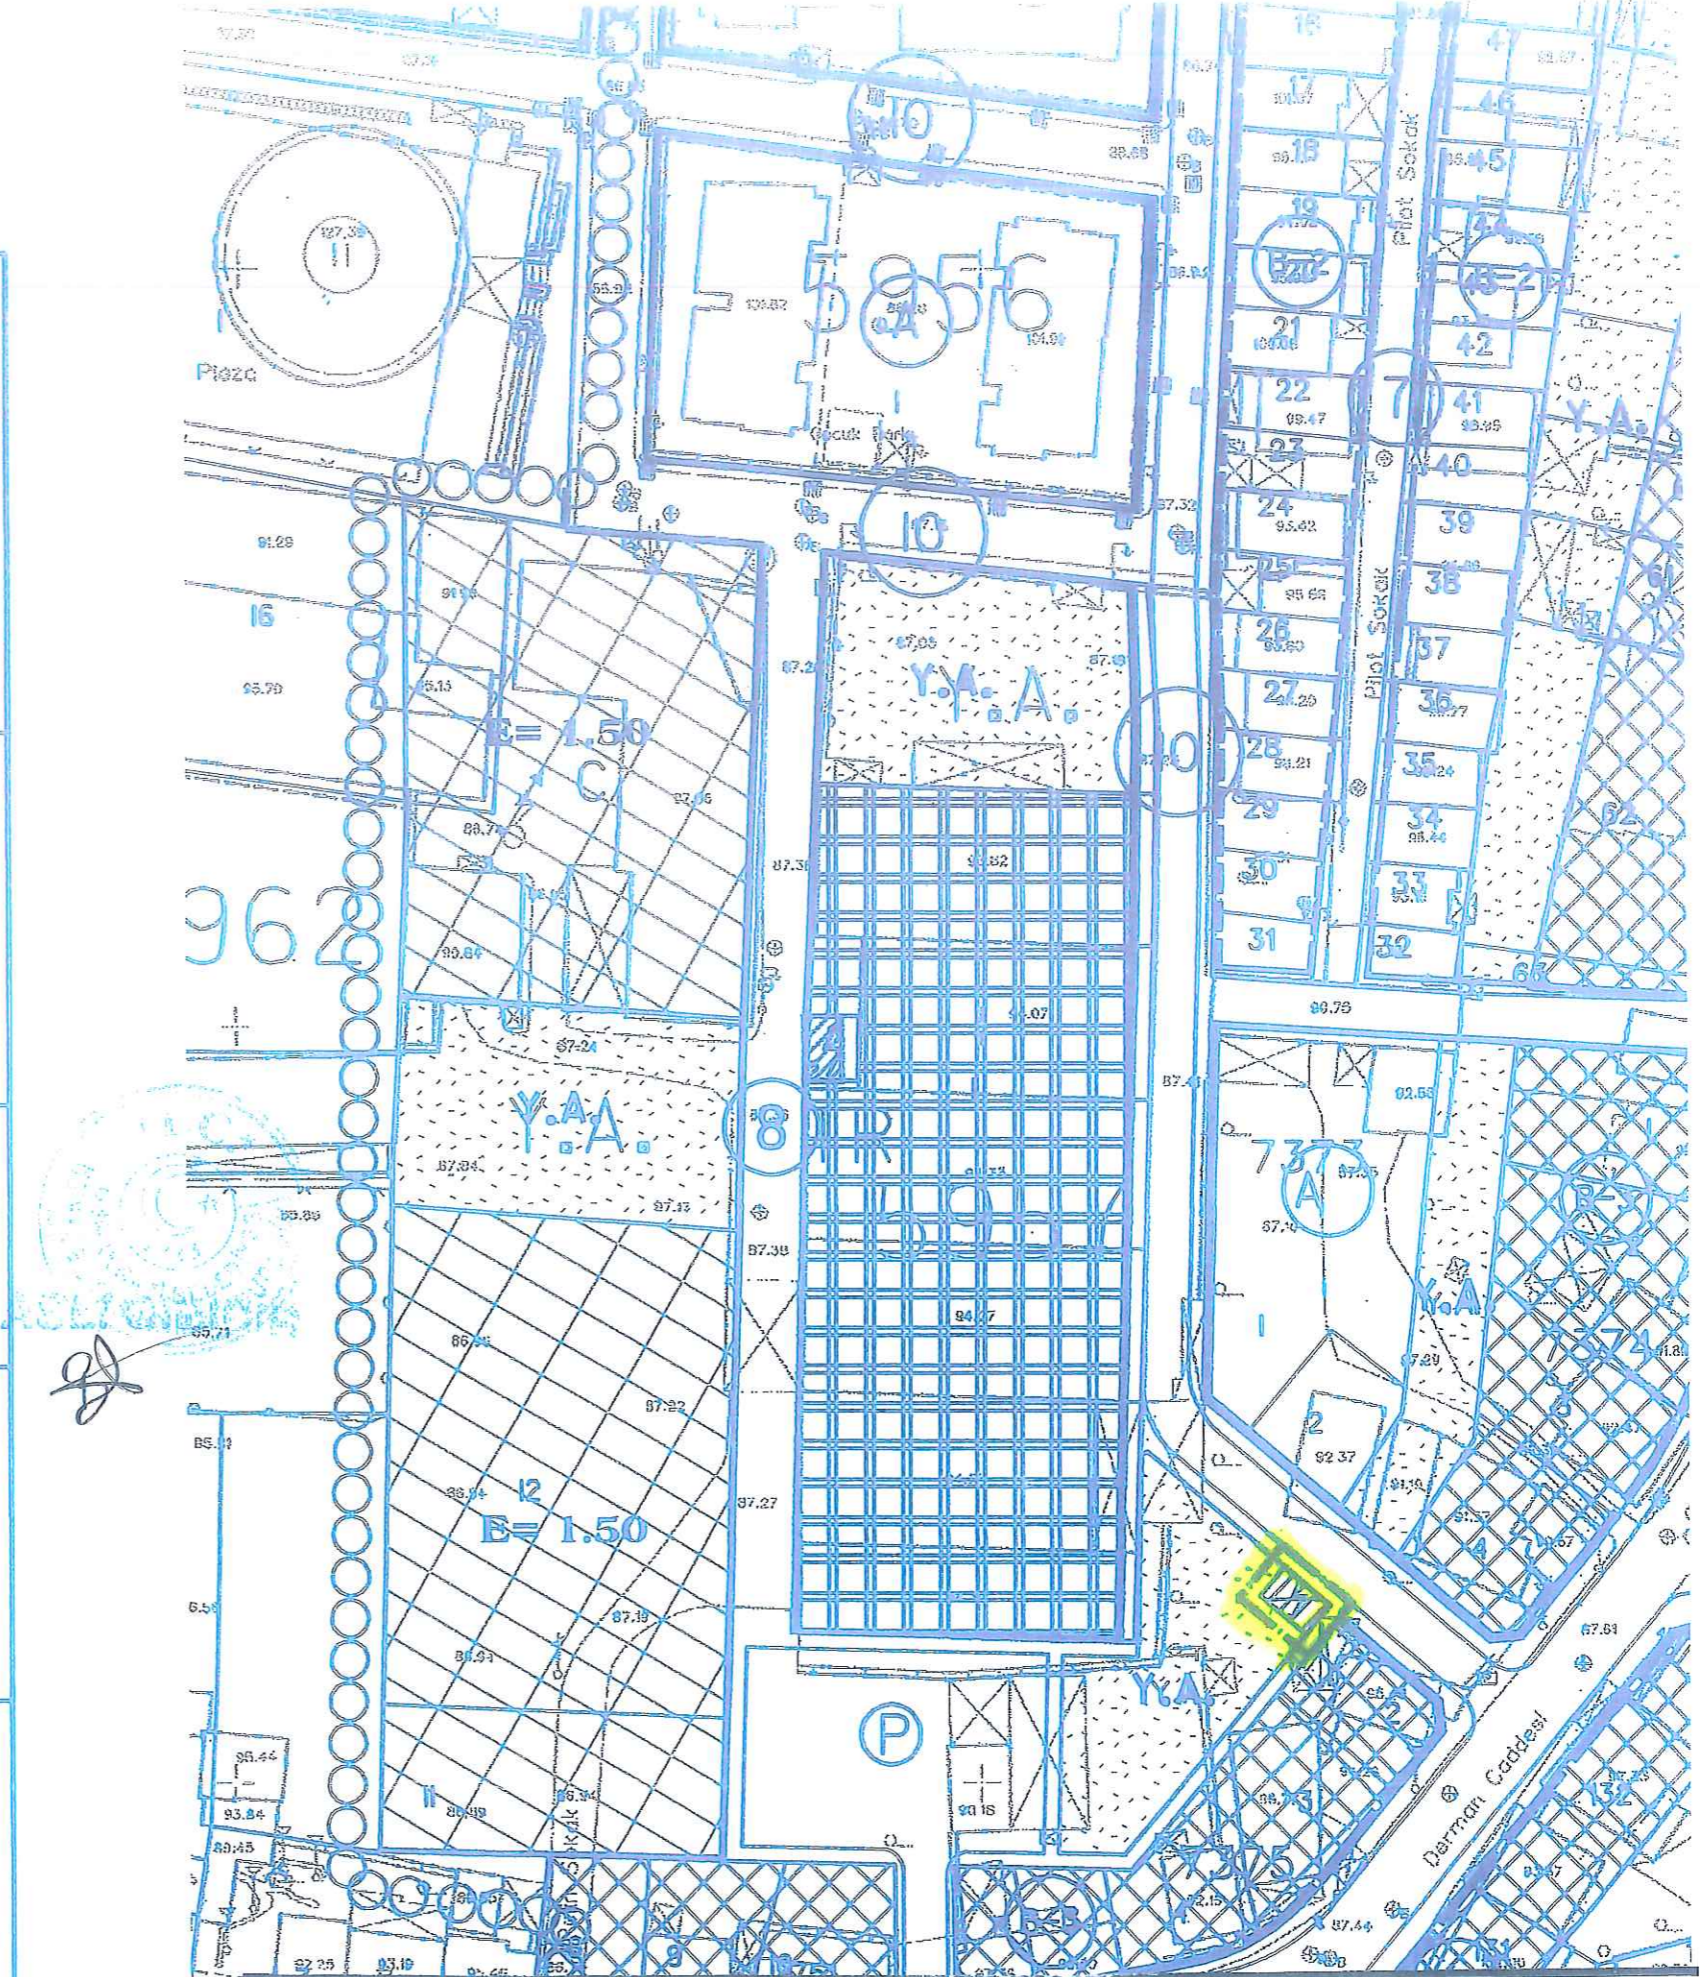

Askıya Çıkış Tarihi : 19.08.2022

Askıdan İniş Tarihi : 19.09.2022