

BURSA İLİ, OSMANGAZİ İLÇESİ, KÜPLÜPİNAR MAHALLESİ 2537 ADA KUZEYİNE İLİŞKİN, 1/1000 ÖLÇEKLİ KANALBOYU DOĞUSU SAĞLIKLAŞTIRMA DÖNÜŞÜM AMAÇLI UYGULAMA İMAR PLANI PLAN NOTU DEĞİŞİKLİĞİ

H22D02D04D

ÖLÇEK: 1/1000

Dr. MURAT ÖZYABA
Y.Şehir Plancısı-Sit Koruma Plancısı
(A Grubu)
Oda Sicil No: 831 Dip.No: Y.Ü 15/94
V.D. Mudanya 717 001 542
GSM: 0532 584 654

Hakan KÖPRÜLÜOĞULLARI
Katip Üye

Zeynep KURT
Katip Üye


PİN-16558768

Osmangazi Belediye Meclisi'nin 03.11.2021 tarih ve ..567.. sayılı karar ile uygun görülmüştür.

Murat DEMİR
Meclis Başkan V.

Bursa Büyükşehir Belediye Meclisi'nin
15/12/2021 tarih ve 2021 sayılı kararı
ile onaylanmıştır.

Alınur AKTAS
Büyükşehir Belediye Başkanı

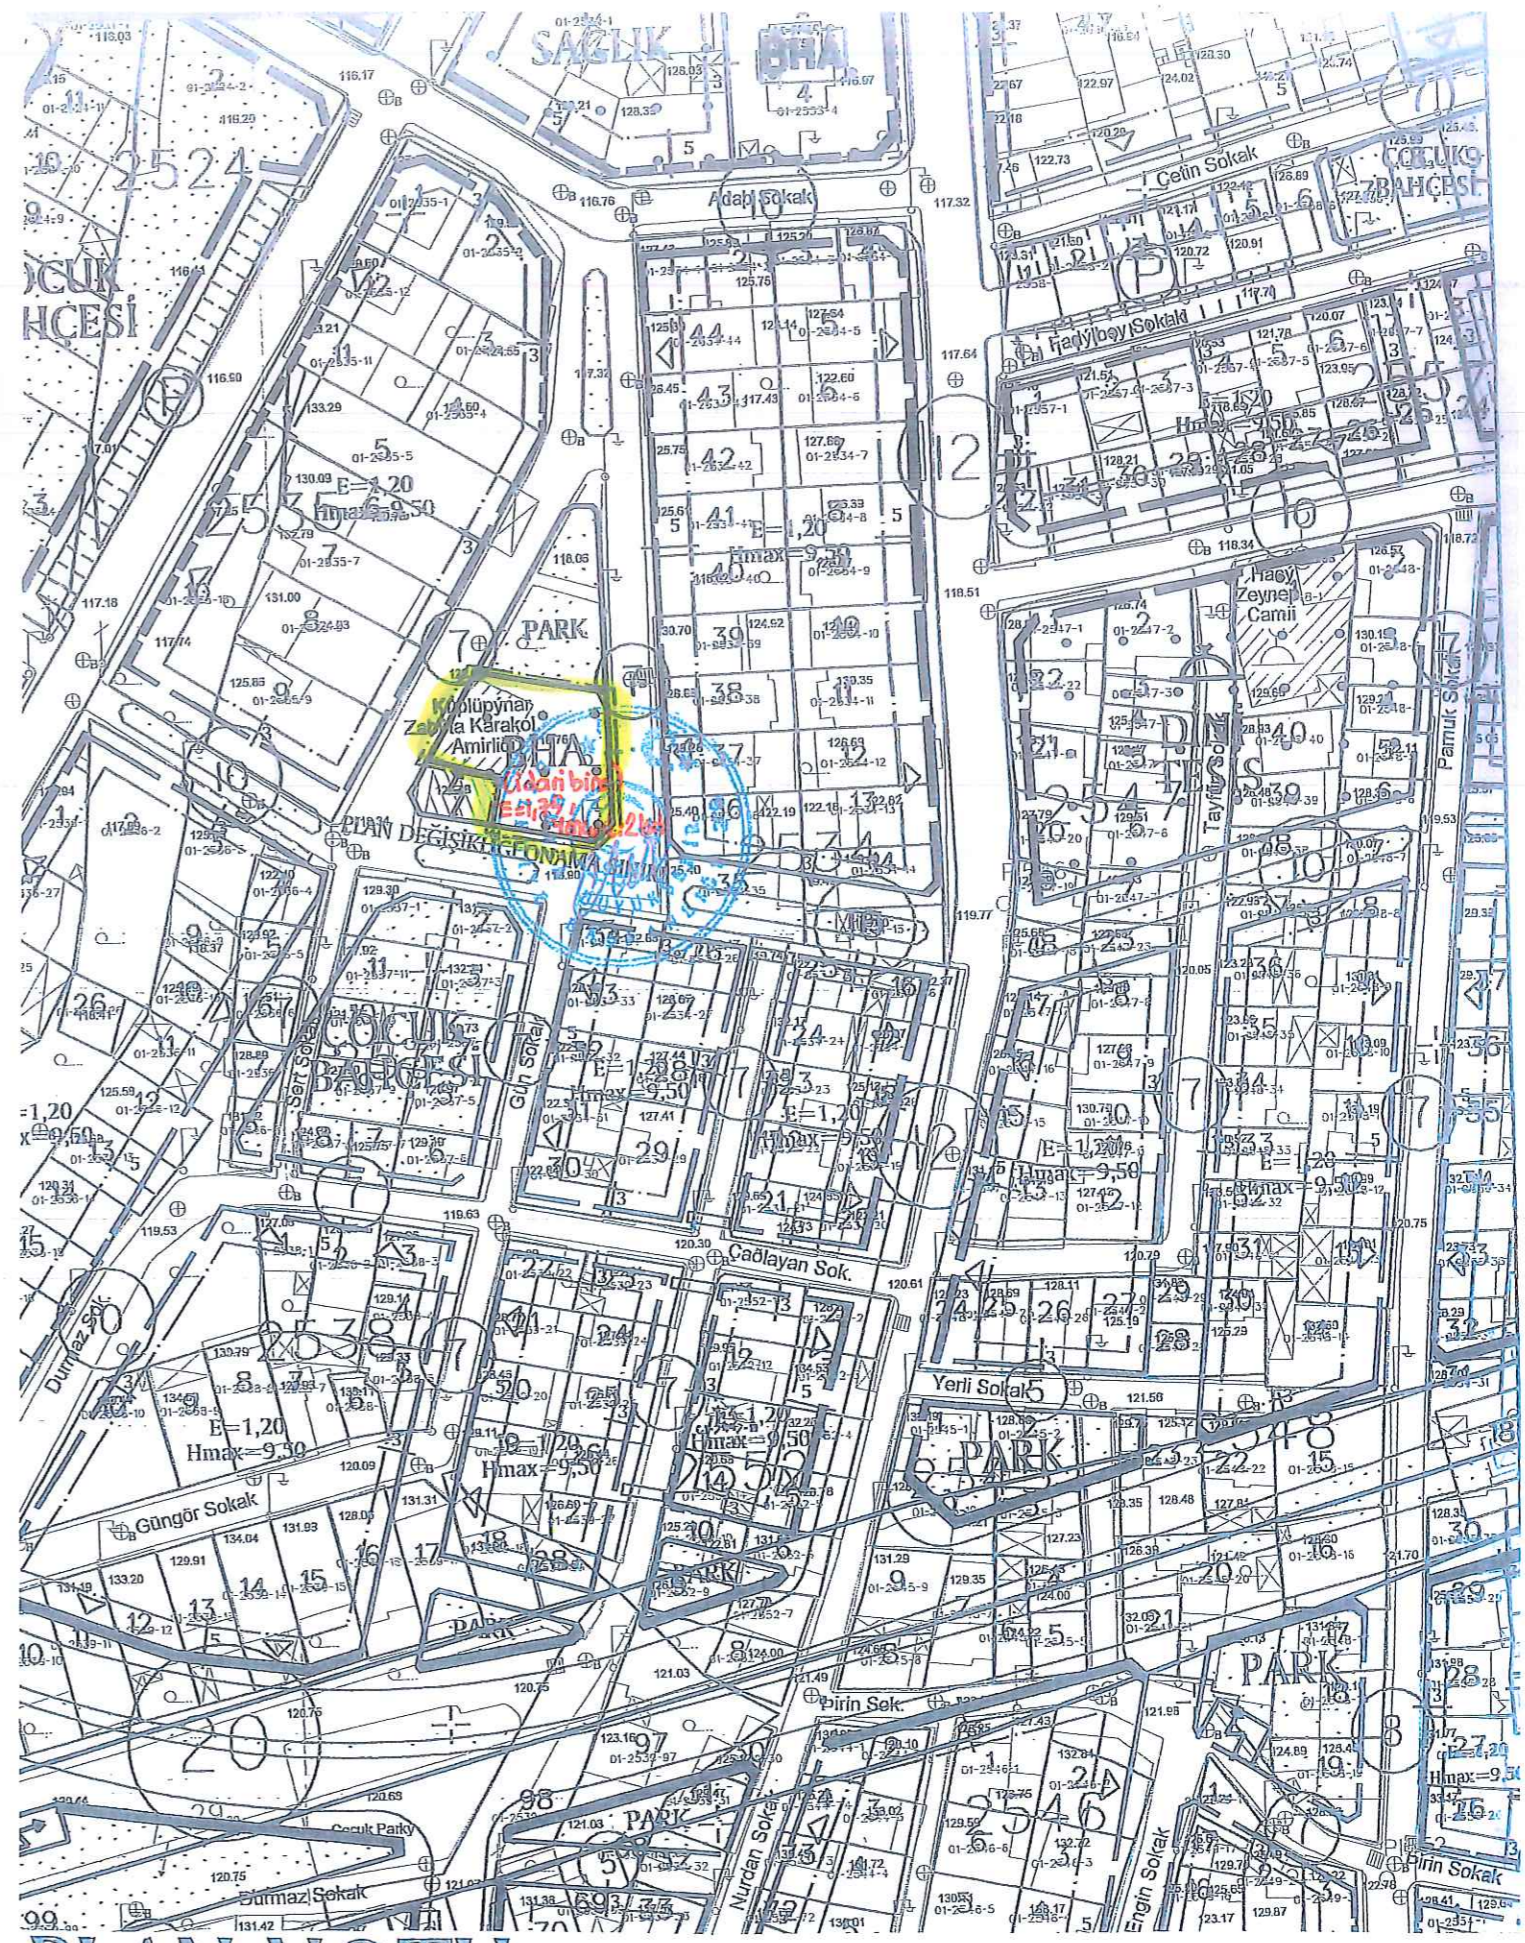

PLAN NOTU

-2537 ADA KUZEYİNDE BULUNAN BELEDİYE HİZMET ALANINDA YAPI YAKLASMA MESAFESİ ARANMAZ.