

BURSA İLİ, OSMANGAZİ İLÇESİ, NİLÜFERKÖY MAHALLESİ, 7991 ADA,
1 PARSELE İLİŞKİN; NİLÜFERKÖY MEVKİİ 1/1000 ÖLÇEKLİ UYGULAMA
İMAR PLAN REVİZYONU PLAN DEĞİŞİKLİĞİ

H21B24B2D

ÖLÇEK: 1/1000

DEVİNGEN

PLANLAMA MİMARLIK MUHENDİSLİK HARİTA İNŞAAT
GAYRİMENKUL DEĞERLERİ SAN. VE TİC. LTD. ŞTİ.
A:İnönü Mh. Fuar Cd Butim Plaza No:63 İç Kapı No:1093
Tel: (0224) 211 14 92 Fax: 211 14 93 Osmangazi BURSA
Tic.Sic.No: 44795 Mersis No 029 400 474 550 0011
ULUDAG V.D. 294 004 7455

Katip Üye
HAKAN KÖPRÜLÜOĞULLARI

Katip Üye
Zeynep KURT


Plan İşlem Numarası
UIP-16715196

Osmangazi Belediye Meclisi'nin
06/10/2021 tarih ve 197 sayılı kararı
ile uygun bulunmuştur.

Mustafa DÜNDAR
Osmangazi Belediye Başkanı

Bursa Büyükşehir Belediye Meclisi'nin
11/11/2021 tarih ve 1869 sayılı kararı
ile onaylanmıştır.

Alınur AKTAŞ
Büyükşehir Belediye Başkanı

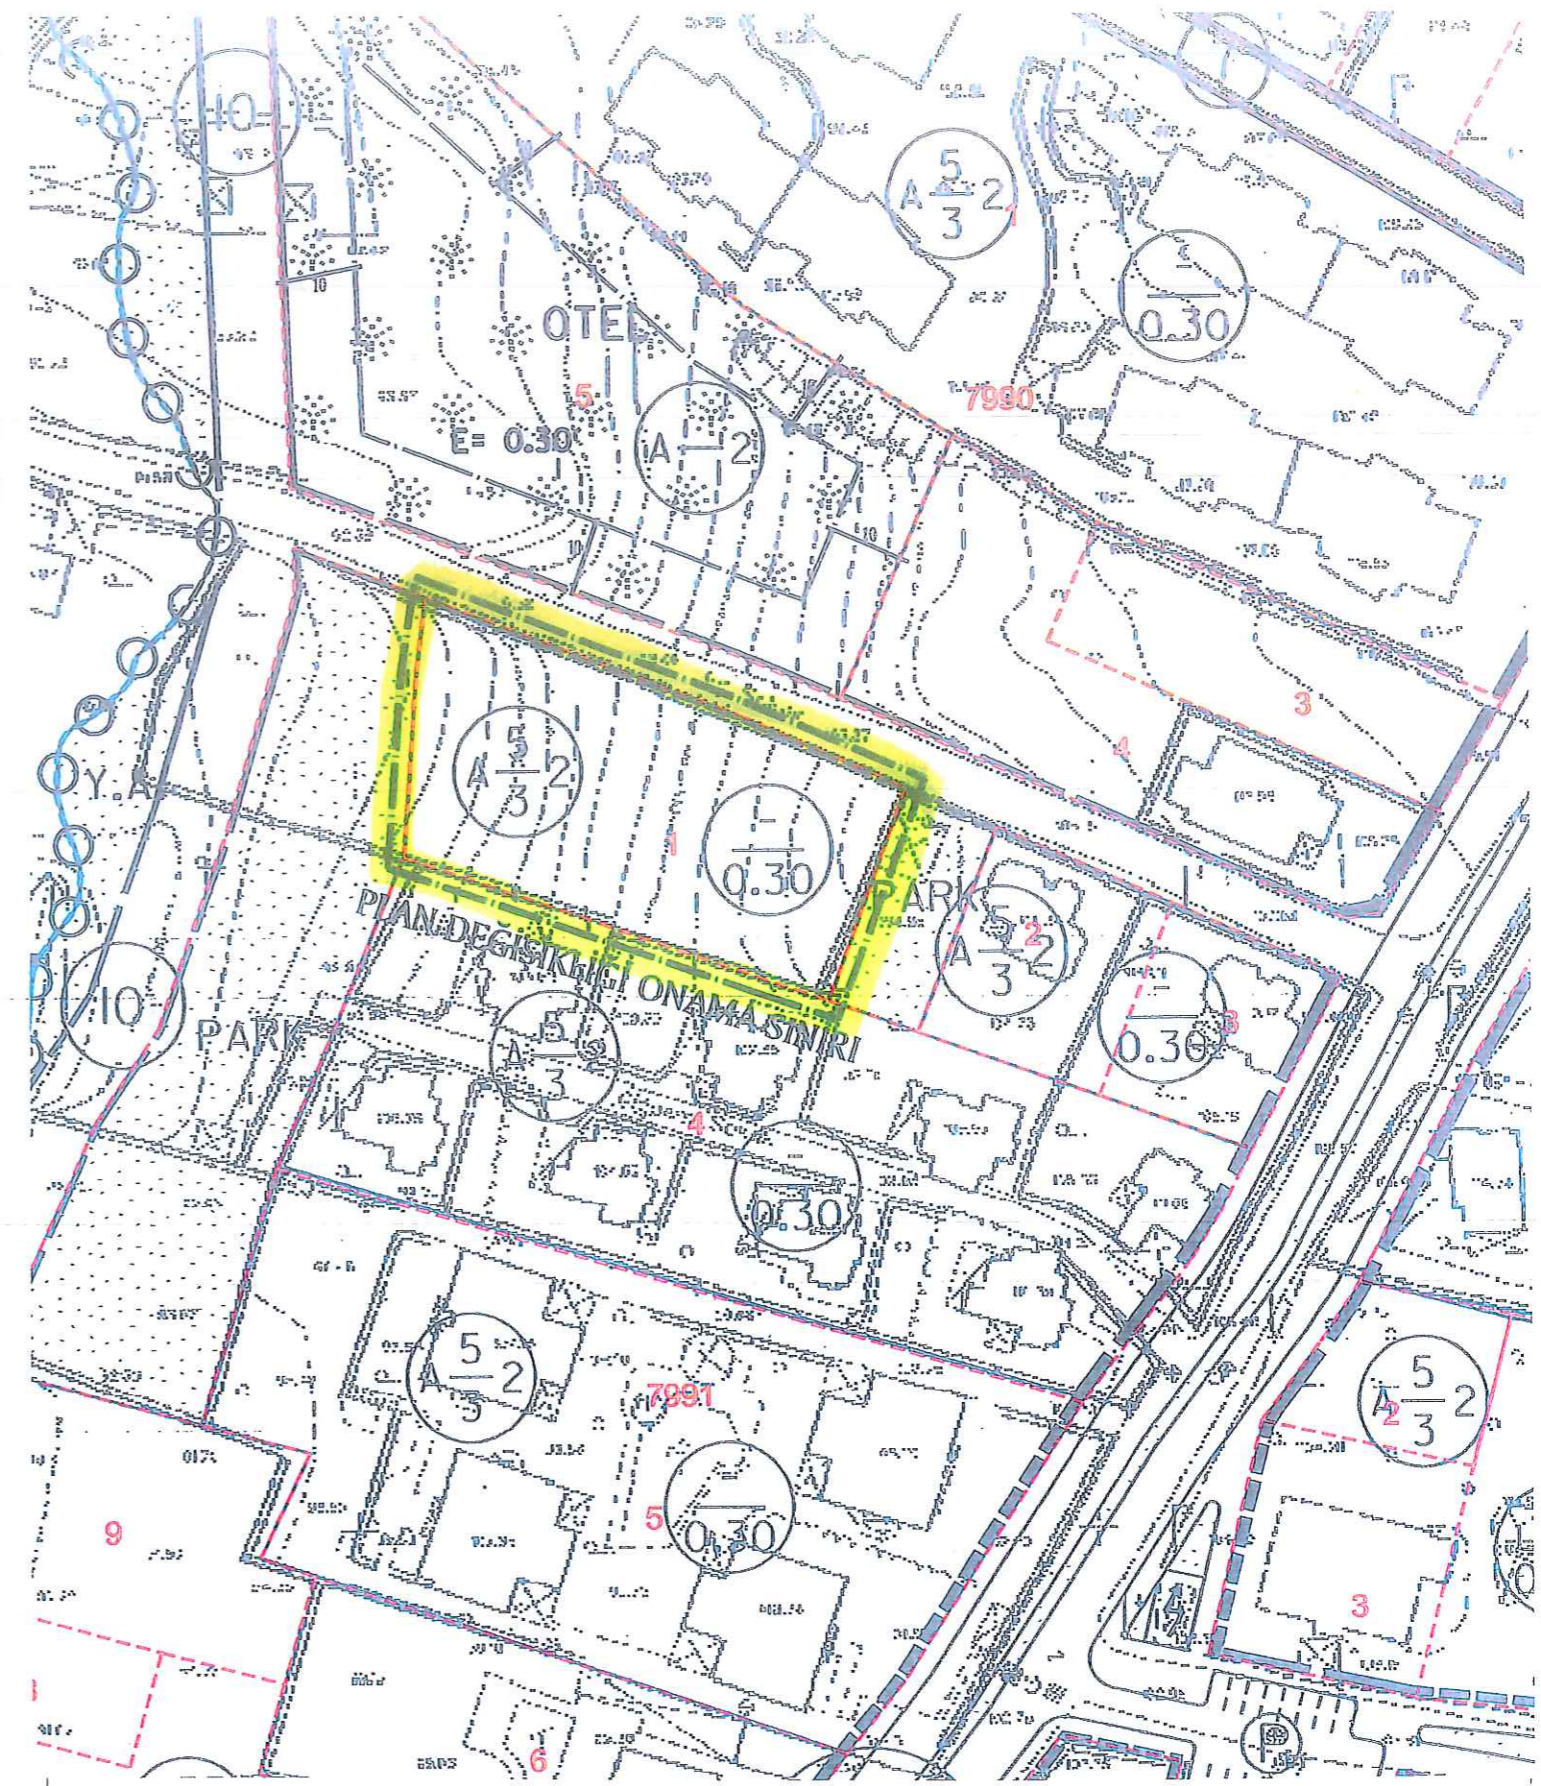

PLAN NOTLARI

~~7991 ADA, 1 PARSELEDE TEK BAĞIMSIZ BÖLÜMLÜ TURİSTİK TESİS YAPILMASI DURUMUNDA
EMSAL HAKKININ E: 0.30, YENÇOK=9.50 M'DİR.~~

~~IPTAL~~

PLAN DEĞİŞİKLİĞİ ONAMA SINIRI