

BURSA İLİ, OSMANGAZİ İLÇESİ, YAŞİBİY MAHALLESİ
4808 ADA 19-20-21 NOLU PARSELLERE İLİŞKİN
1/500 ÖLÇEKLİ MURADİYE KORUMA AMAÇLI İMAR PLANI DEĞİŞİKLİĞİ

ASLI ÇİZİMİ

Bursa Kültür Varlıklarını Koruma
Bölge Kurulu'nun
25.06.2022 gün ve 11334 sayılı
kararı ile.

H22D06B2C

Ölçek: 1/500

TRENETA TURİZM PLANLAMA A.Ş.
Bademli Mahallesi 26.Sokak No:6/1
Tel:0532 584 55 45 Mudanya /BURSA
Ozyaba@gmail.com - Tic Sic.No 111857
Mudanya VD:859 121 9883

Dr.MURAT ÖZYABA
Y.Şeh. Planlama ve Kurumlar Uzmanı
13.04.2022 tarih ve 1334 sayılı karar
ile onaylanmıştır.

Yunus Emre MANTAŞ
Sorumlu Mimar

Hakan KÖPRÜÜÇÜLLARİ
Katip Üye

Zeynep KURT
Katip Üye

Plan İşlem Numarası
KUIP-16392532

Osmangazi Belediye Meclisi'nin 09.02.2022 tarih ve 130... sayılı kararı
ile uygun görülmüştür.


Mustafa DÜNDAR
Osmangazi Belediye Başkanı

Bursa Büyükşehir Belediye Meclisi'nin
13.04.2022 tarih ve 1334 sayılı kararı
ile onaylanmıştır.

Alihan AKTAŞ
Bursa Büyükşehir Belediye Başkanı

BURSA-OSMANGAZİ BELEDİYESİ MURADİYE KORUMA AMAÇLI İMAR PLANI

HALİHAZIR PAFTA NO :28.N.3d
KADASTRAL PAFTA NO :120-121
KADASTRAL ADA NO :E:920-922 Y:4808-4807
PLAN ADA KOD NO :187-188-189-190

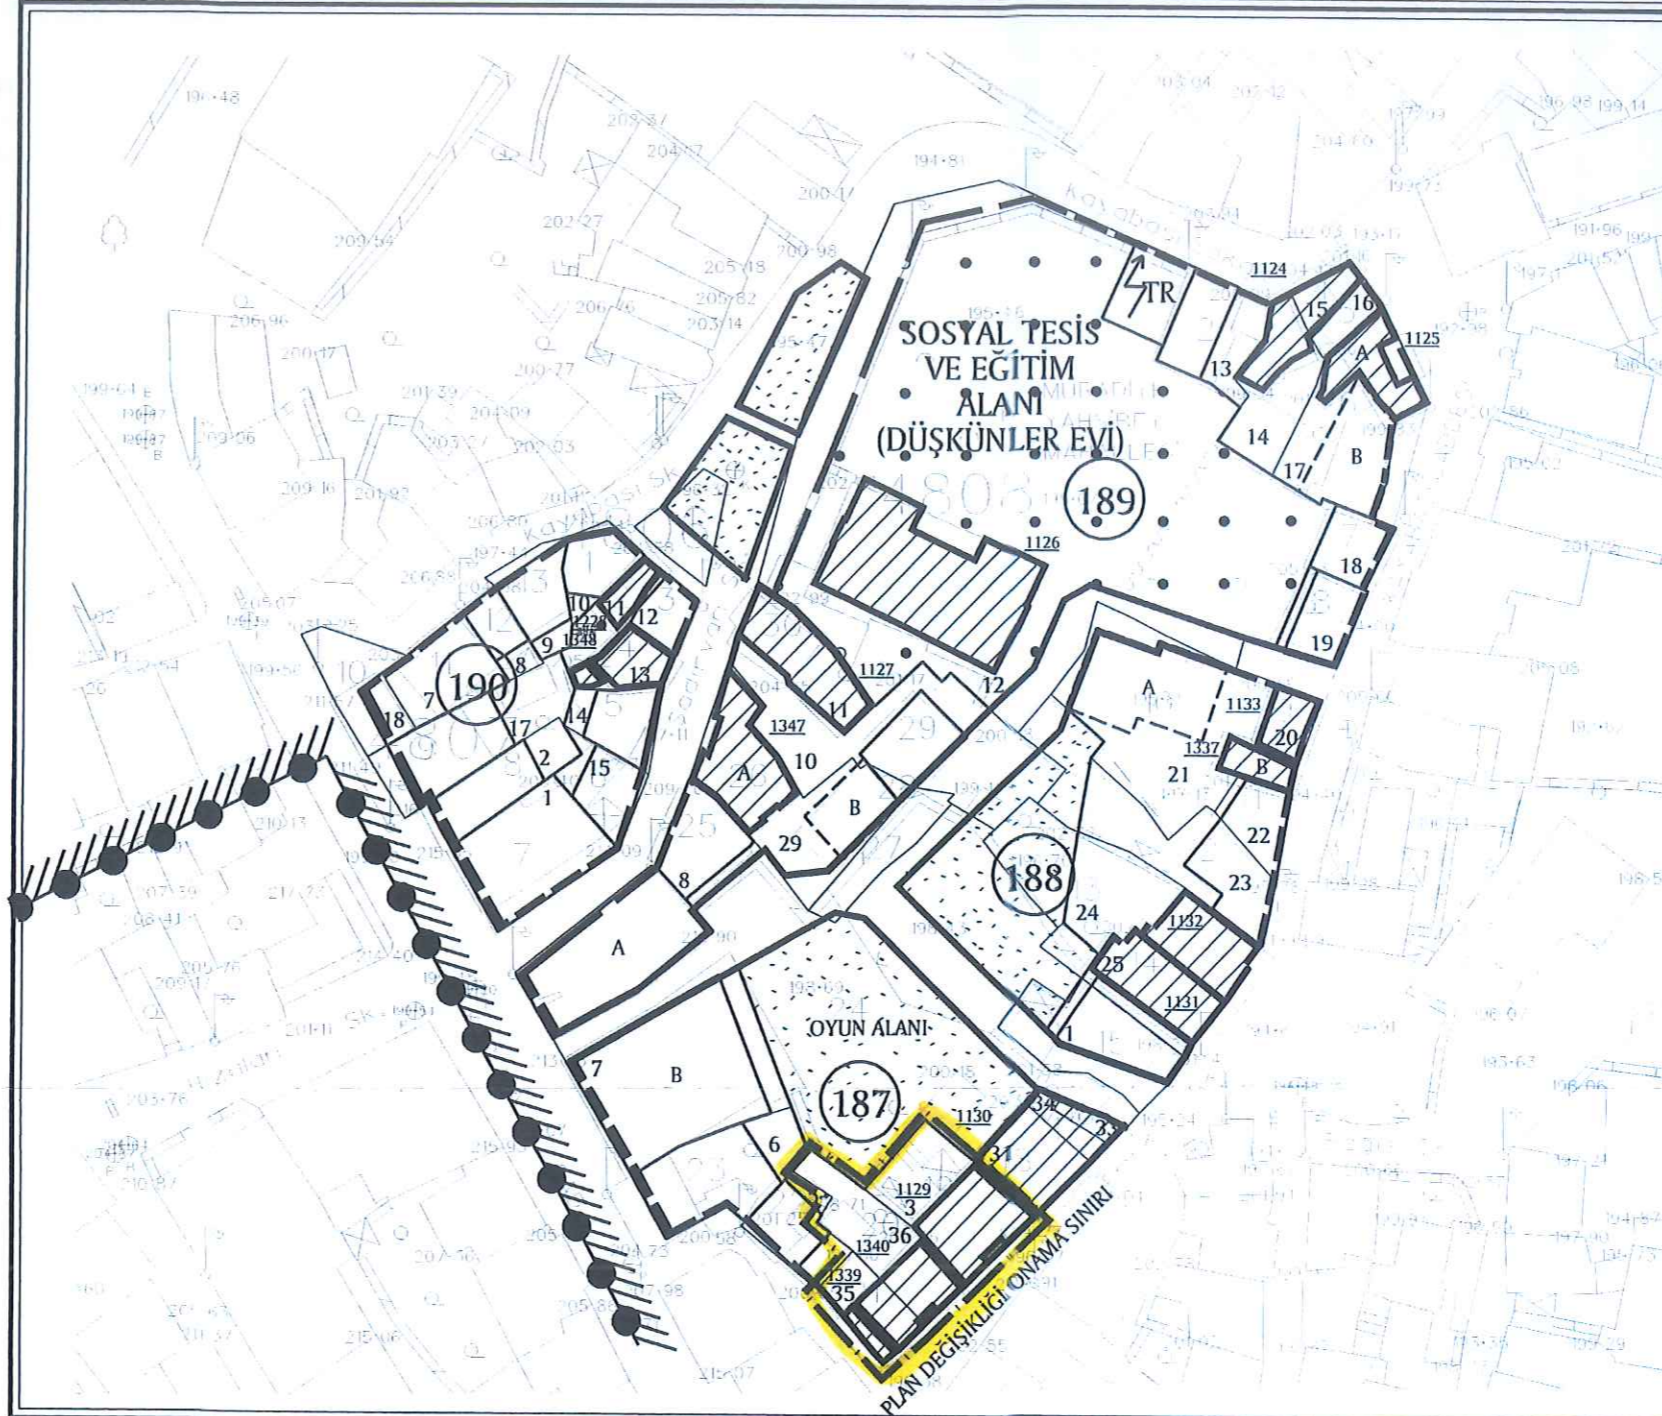

ADA NO	PARSEL NO	İNŞ.TABAN ALANI (M2)	KAT ADEDİ	TESCİL KOD NO
E=920 Y=4808	15	1	97	2
	19	3	-	3
	22	3	48	5
	23	6	125	5
	24A	7A	200	5
	24B	7B	285	5
	25	8	78	4
	29	10	75	3
	30	11	-	3
	1	12	EĞİTİM	-
	2	13	60	3
	3	14	-	2
	4-5	15-16	-	3
5A	17A	-	2	
6B	17B	97	2	
7	18	53	3	
8	19	60	3	
9	20	-	2	
10A	21A	148	3	
10B	21B	-	2	
11-12	22-23	119	2	
13	24	-	2	
14	25	-	2	
26A	29A	-	3	
26B	29B	-	3	
18-16-17	31-33-34	-	3	
21	35	-	2	
20	36	-	2	
E=922 Y=4807	7	1	170	6
	8	2	70	6
	10-11	7-18	120	6
	12	8	32	3
	13	9	56	3
	1	10	50	3
	2	11	-	3
	3	12	38	3
	4	13	-	3
5	14	56	3	
6	15	52	3	
9	17	95	6	

LEJAND

PLAN DEĞİŞİKLİĞİ ONAMA SINIRI



PLAN NOTU

- BKVKB KURULUNCA AYNEN UYGUN GÖRÜLMESİ HALİNDE UYGULAMAYA GEÇİLİR.

LEJAND

- PARSEL SINIRI
- TEVHİD EDİLEN PARSELLER
- ÖZELTİLEN PARSEL SINIRI
- ÖNERİ KÜTLE
- MAR MEVLİDİ YERİNDEN PLAN NOTU İLA 2. MADDESİNE GÖRE DEĞİŞTİRİLEN KÜTLE ÇİZİMİ
- 70Y BURSA BÖLGE KURULUNCA İNŞASI İZİNİ GÖRÜLDÜĞÜNDE PLAN NOTU 1.9. b. MADDESİNE GÖRE UYGULANMA GÖREKTEKİ TESCİLİ PARSELDEKİ ÖNERİ İKİNCİ KÜTLE
- 70YTA BİTİRİLEN PARSELLERİN ÖNERİ KÜTLE
- YAPILMIŞ TESCİLİ YAPILAN PARSELLER