


GÖSTERİM

PLAN DEĞİŞİKLİĞİ
ONAMA SINIRI

TRAFO ALANI

YAPI
YAKLAŞMA SINIRI

ÖLÇEK: 1/1000

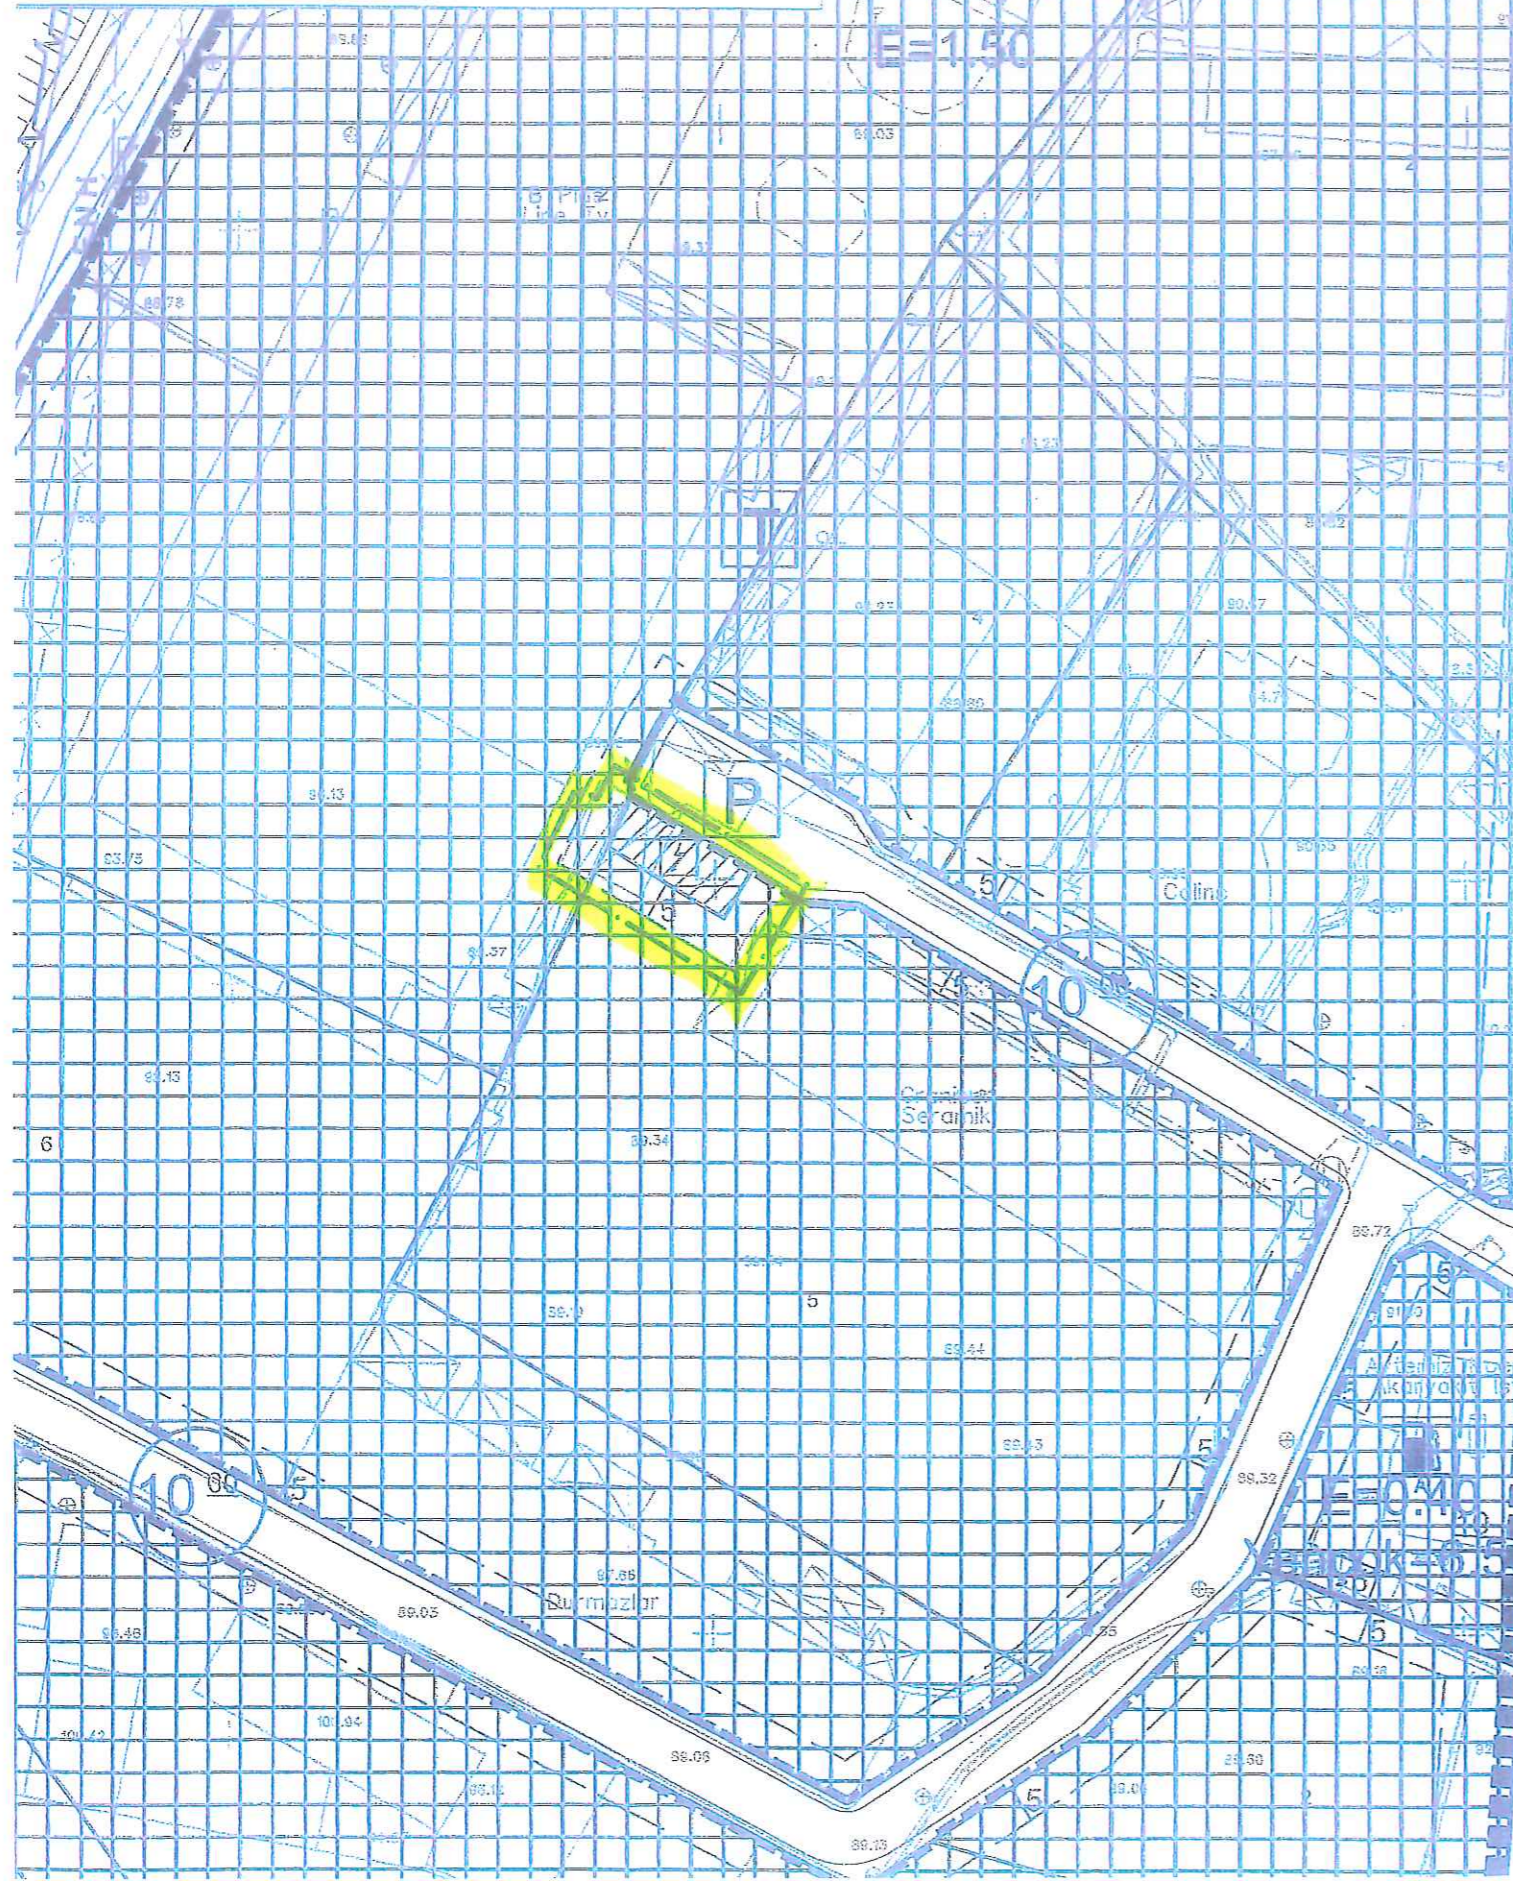

BURSA İLİ, OSMANGAZİ İLÇESİ, PANAYIR MAHALLESİ
1/1000 ÖLÇEKLİ YALOVAYOLU UYGULAMA İMAR PLANI
5948 ADA 5 NÖLÜ PARSELE İLİŞKİN
1/1000 ÖLÇEKLİ UYGULAMA İMAR PLANI DEĞİŞİKLİĞİ



ÖLÇEK: 1/1000

Gülay BOZKURT
A Grubu Şehir Plancısı
ODTÜ Dia. No: 10173, Sicil No: 254
KENTSEL PLANLAMA
Proje İşleri ve İnşaat Kurumları San. Tic. Ltd. Şti.
Cumhuriyet Mh. Nispetiye Mah. Ço. Selin Sitesi B Blok No: 150
Kat: 1 Daire 2 No: 150A / 80555/224 220 66 46-343 07 74
E-posta: kentselplanlama@sholmol.com
Niüler V.D. 544 004 7170

Katip Üye
HAKAN KÖPRÜLÜOĞULLARI

Katip Üye
Zeynep KURT

Plan İşlem Numarası
UIP- 16967313

Osmangazi Belediye Meclisi'nin
06/04/2022 tarih ve 260 sayılı kararı
ile uygun bulunmuştur.

Mustafa DÜNDAR
Osmangazi Belediye Başkanı

Bursa Büyükşehir Belediye Meclisi'nin
..16/03/..2022 tarih ve ..643..... sayılı kararı
ile onaylanmıştır.

