
 
 
 
 


BURSA İLİ, OSMANGAZİ İLÇESİ, ELMASBAHÇELER MH.  
H22D07A2C, 2202 ADA 27 VE 28 PARSELLER  
ELMASBAHÇELER GÖKDERE İMAR PLANI  
1/1000 ÖLÇEKLİ UYGULAMA İMAR PLANI DEĞİŞİKLİĞİ

GÖSTERİM

-  PLAN DEĞİŞİKLİĞİ ONAMA SINIRI
-  BİNA YÜKSEKLİĞİ
-  YAPI YAKLAŞMA SINIRI
-  TİCARET-KONUT ALANI

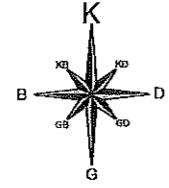


ÖLÇEK: 1/1000

Osmanгази Belediye Meclisi' nin 04/09/2019 gün ve 502 sayılı kararı ile uygun görülmüştür.  
Büyükşehir Belediye Meclisi' nin ..... gün ve ..... sayılı kararı ile onaylanmıştır.

PİN NO:

PLAN NOTU

1. PARSELİN İÇERİSİNDE BULUNDUĞU İMAR ADASINDA TÜM PARSELLER DÖLÜ OLDUĞUNDAN DEĞİŞİKLİĞE KONU 2202 ADA 27 VE 28 PARSELLER DE DİĞER PARSELLERLE BİRLEŞMEDEN GEÇİŞ DÖNEMİ YAPILAŞMA KOŞULU OLARAK BİTİŞİK NİZAM 4 KAT OLARAK YAPILAŞABİLİR.

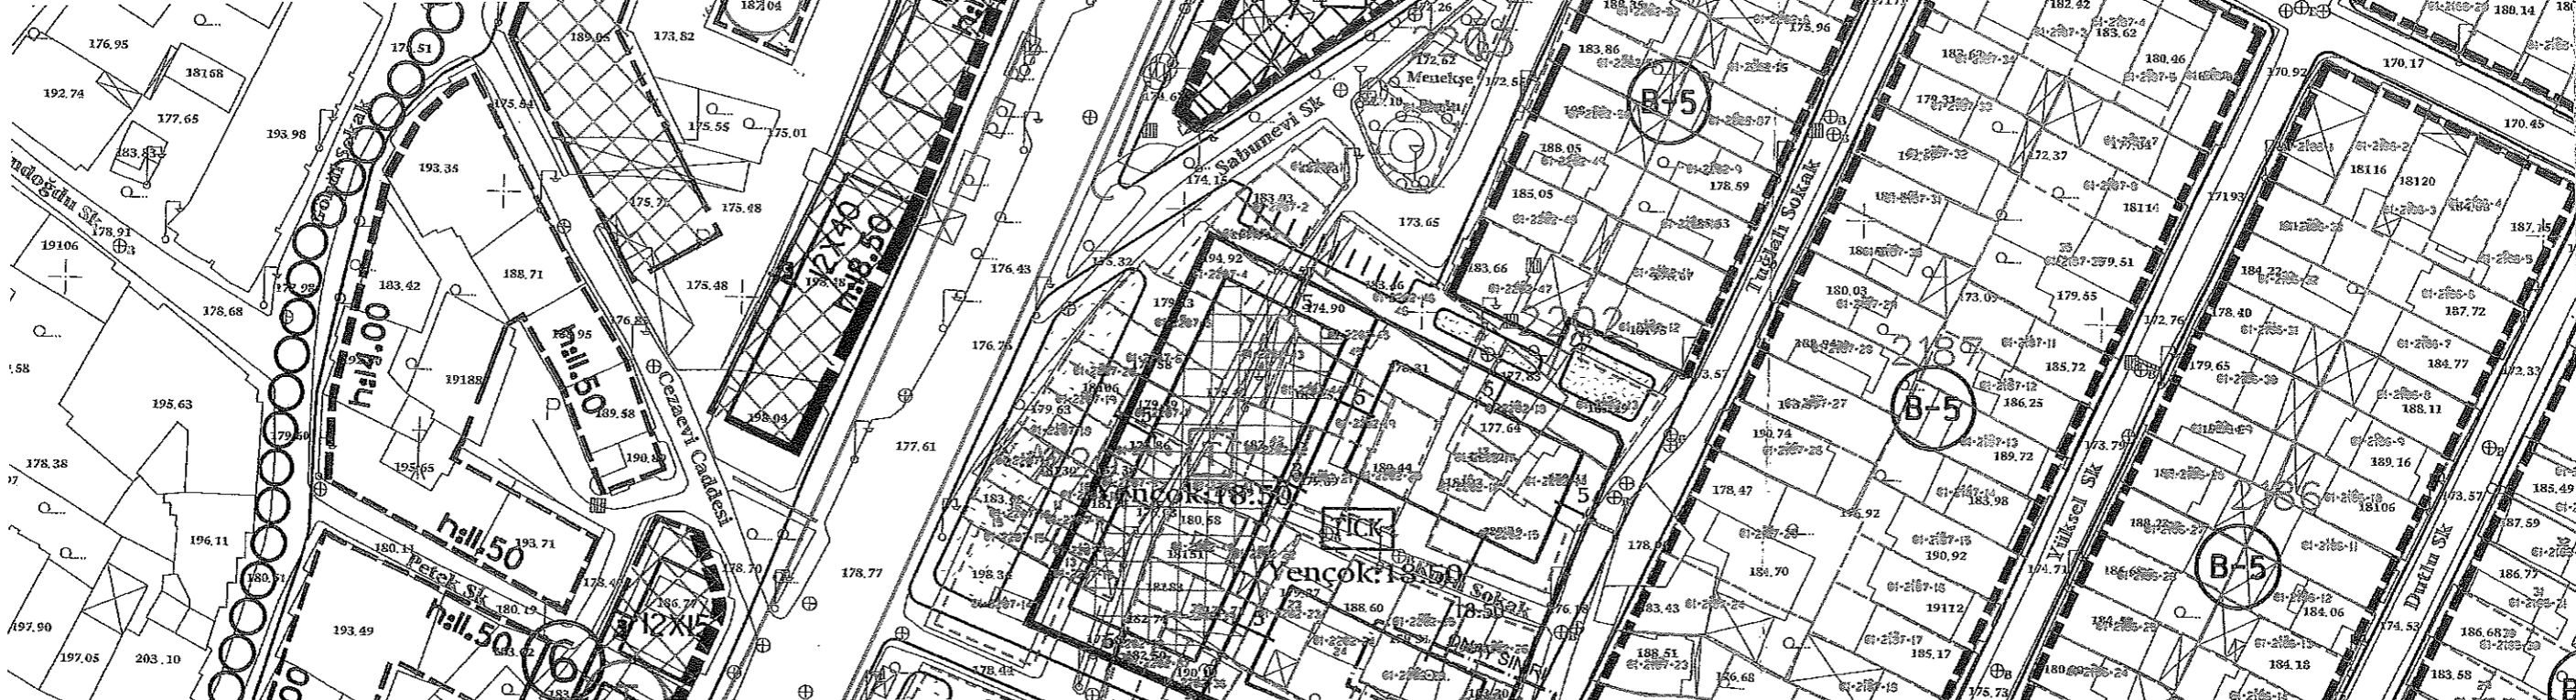

DEĞİŞİKLİĞİN ADI: ELMASBAHÇELER GÖKDERE İMAR PLANI 1/1000 ÖLÇEKLİ UYGULAMA İMAR PLANI DEĞİŞİKLİĞİ						
KADASTRAL PAFTA NO: H22D07A2C		ADA NO: 2202		PARSEL NO: 27-28		
OSMANGAZİ BELEDİYE MECLİSİNİN .. 04/09/2019 tarih ve 502...SAYILI KARARI İLE UYGUN GÖRÜLMÜŞTÜR.						
BÜYÜKŞEHİR BELEDİYE MECLİSİ ONAY TARİHİ VE NO:	PAFTA NO	ÖLÇEK	İSİM	ÜNVAN	İMZA	
	H22D07A2C	1/1000	ÇİZEN			
			DÜZENLEYEN			
			KONTROL			