

BURSA İLİ, OSMANGAZİ İLÇESİ, ÇELTİK MAHALLESİ,
4512 ADA 78 NOLU PARSELİN DOĞUSUNDAKİ PARK ALANINA İLİŞKİN
1/1000 ÖLÇEKLİ UYGULAMA İMAR PLANI DEĞİŞİKLİĞİ

H22-D-01-B-1-D

ÖLÇEK: 1/1000

Gülay BOZKURT
A Grubu Şehir Plancısı
ODTÜ Dip.No:10173
Oda Sic.No:254

KENTSEL PLANLAMA
Proje Taahhüt Ticaret Ltd. Şti.
Cumhuriyet Mh. Nilüfer Hatun Cd. Selin Apt. B Blok
No:150 K:1 D:2 Nilüfer / BURSA
Tel:(0224)243 07 74 - 229 65 65
Nilüfer V.D. 544 004 7170

Katip Üye
Ayşegül SEYRAN

Katip Üye
HAKAN KÖPRÜLÜOĞULLARI


Plan İşlem Numarası
UIP- 8044,9

Osmangazi Belediye Meclisi'nin
04/09/2019 tarih ve 514 sayılı kararı
ile uygun bulunmuştur.



Bursa Büyükşehir Belediye Meclisi'nin
24.10.2019 tarih ve 1501..... sayılı kararı
ile onaylanmıştır.

Alınur AKTAŞ
Büyükşehir Belediye Başkanı

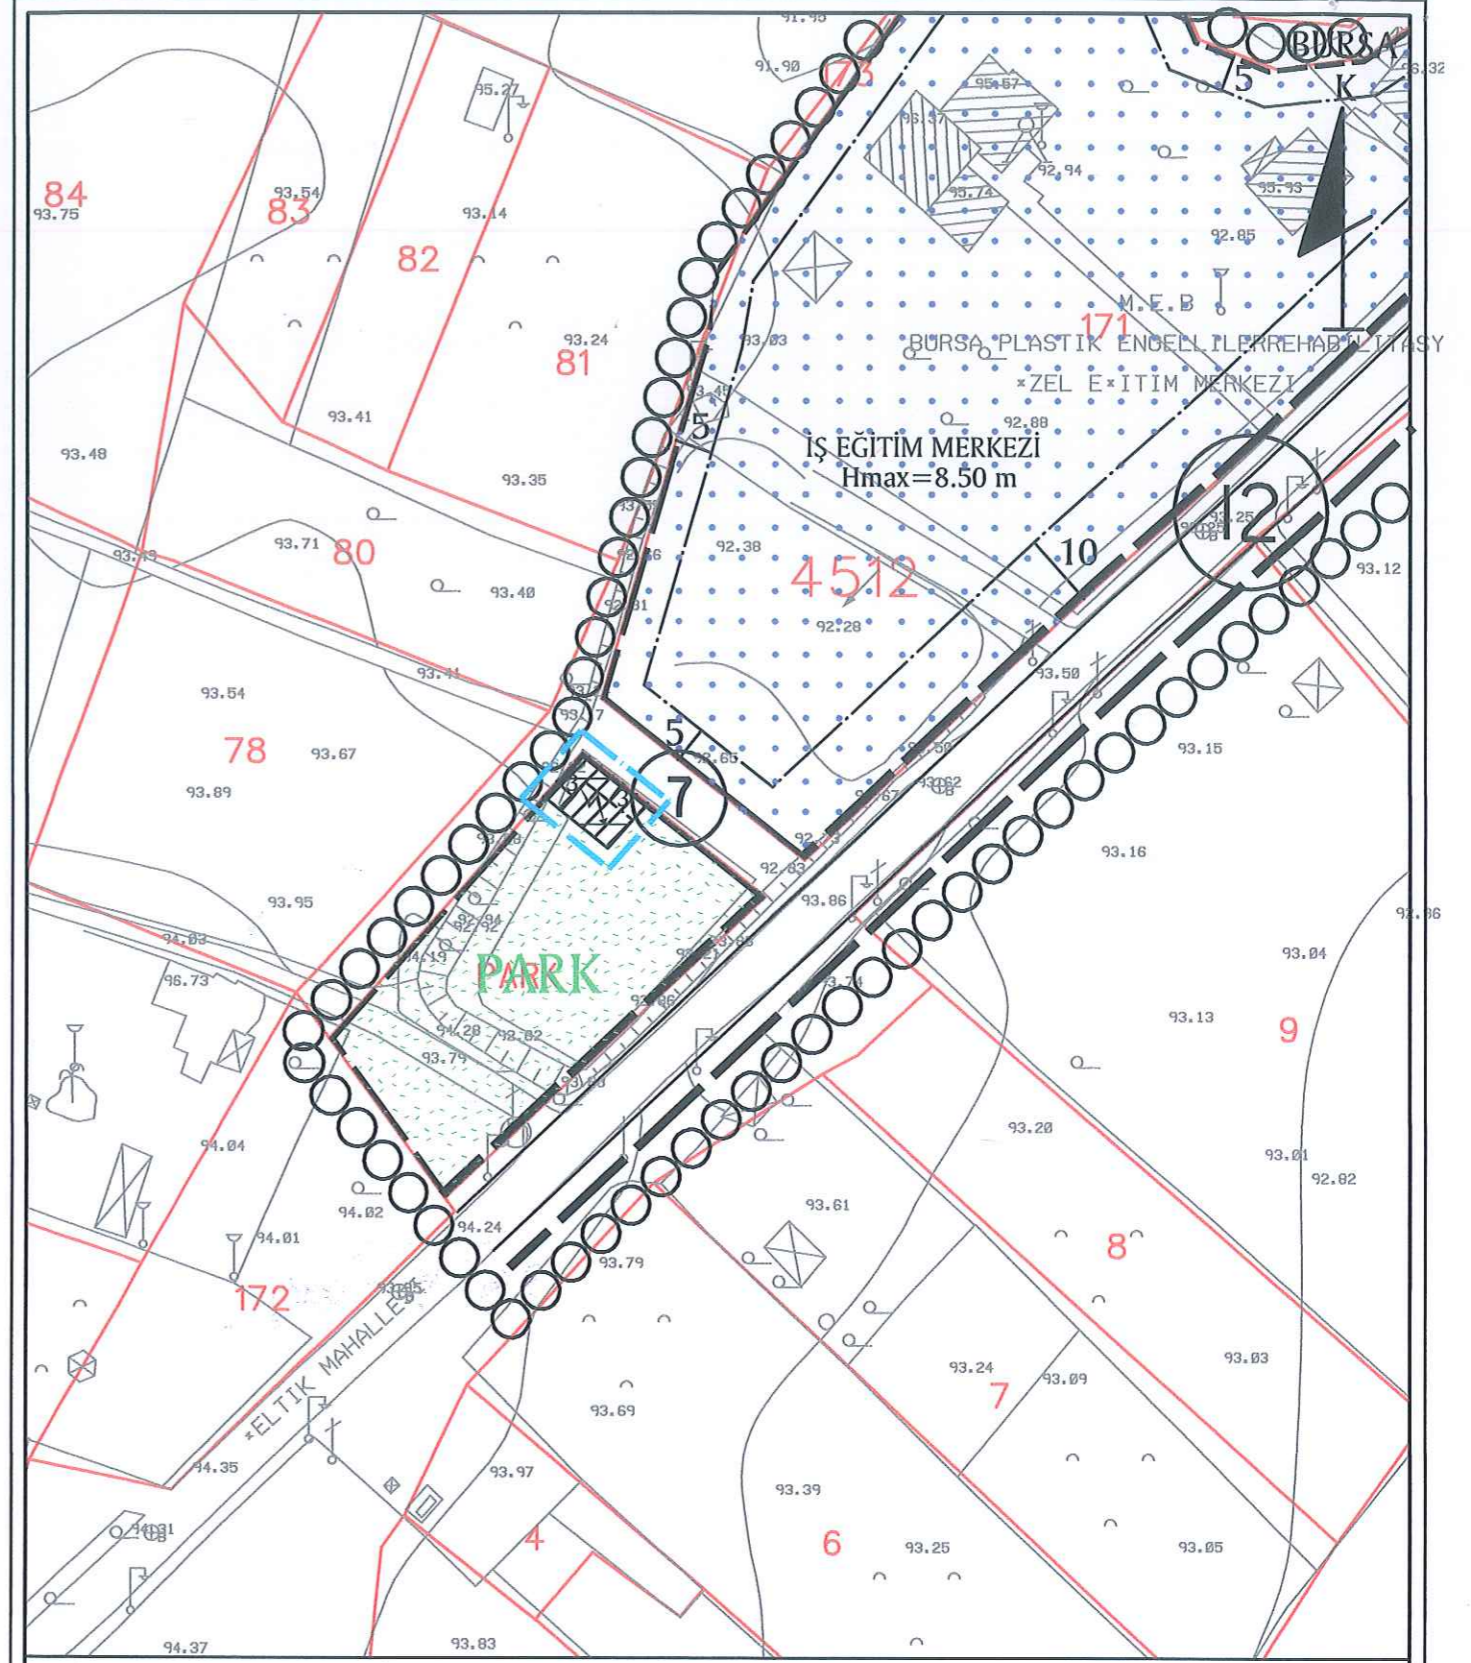

DEĞİŞİKLİĞİN ADI: ÇELTİKKÖY MAHALLESİ 1/1000 ÖLÇEKLİ UYGULAMA İMAR PLANI

KADASTRAL PAFTA NO: ADA NO: 4512 PARSEL NO: park

OSMANGAZİ BELEDİYE MECLİSİNİN 04/09/2019 GÜN VE 514 SAYILI KARARI İLE UYGUN GÖRÜLMÜŞTÜR.

UIP: --	PAFTA NO	ÖLÇEK	İSİM	ÜNVAN	İMZA
BÜYÜKŞEHİR BELEDİYE MECLİSİ ONAY TARİHİ VE NO:	H22-D-01-B-1-D	1/1000	ÇİZEN	Gülay BOZKURT	ŞEHİR PLANCISI
			DÜZENLEYEN	Gülay BOZKURT	ŞEHİR PLANCISI
			KONTROL		