



BURSA İLİ, OSANGAZI İLÇESİ
OVAKÇA MERKEZ MAHALLESİ 7815 ADA 10, 11, 12
PARSELLERE İLİŞKİN 1/1000 ÖLÇEKLİ OVAKÇA
REVİZYON UYGULAMA İMAR PLANI
AÇIKLAMA RAPORU

DIHA ALTINTÜRKMEN
A GRUBU ŞEHİR PLANCISI
Dip.No: 1609-42351
Oda Sicil No:2261

H22 A 22 A 1 A

Katip Üye
Hakan KÖPRÜLÜOĞULLARI

Katip Üye
Ayşegül SEYRAN

Plan İşlem Numarası
UİP- 608,41


Osmangazi Belediye Meclisi'nin 04.09.2019 tarih ve 518 sayılı kararı
ile uygun görülmüştür.



Mustafa BENLİDAR
Osmangazi Belediye Başkanı

Bursa Büyükşehir Belediye Meclisi'nin
29/10/2019 tarih ve 1501 sayılı kararı
ile onaylanmıştır.

Alınur AKTAŞ
Büyükşehir Belediye Başkanı

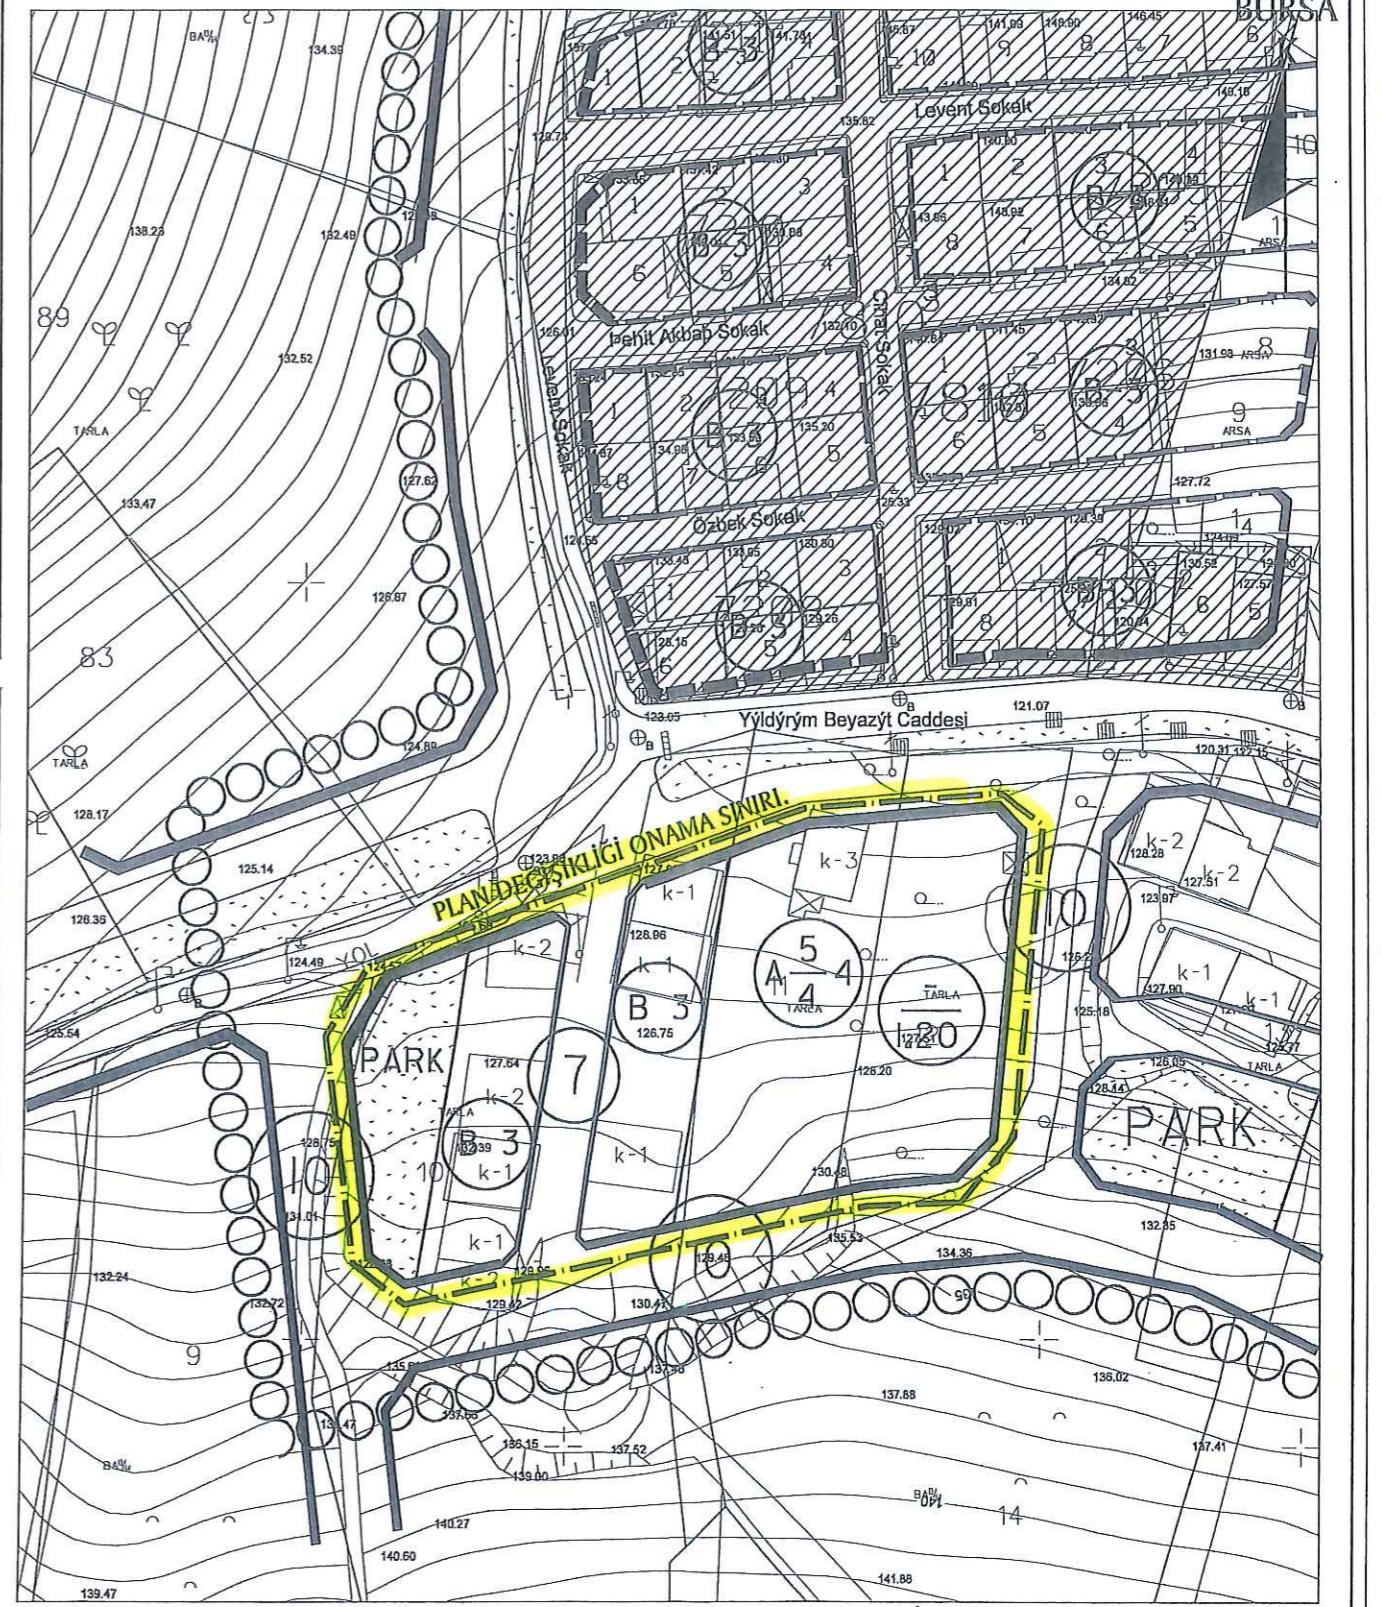

DEĞİŞİKLİĞİN ADI: OVAKÇA 1/1000 ÖLÇEKLİ REVİZYON UYGULAMA İMAR PLANI

KADASTRAL PAFTA NO:

ADA NO: 7815

PARSEL NO: 10 - 11 - 12

OSMANGAZİ BELEDİYESİNİN04.09.2019 tarih ve 518SAYILI KARARI İLE UYGUN GÖRÜLMÜŞTÜR.

BÜYÜKŞEHİR BELEDİYE MECLİSİ
ONAY TARİHİ VE NO:

UİP- 608,41

PAFTA NO	ÖLÇEK	İSİM	ÜNVAN	İMZA
		ÇİZEN		
	1/1000	DÜZENLEYEN		
		KONTROL		