

BURSA İLİ, OSMANGAZİ İLÇESİ, EMEK MAHALLESİ,  
327 ADA, 21 PARSELE İLİŞKİN  
1/1000 ÖLÇEKLİ UYGULAMA İMAR PLANI DEĞİŞİKLİĞİ

H21-A-25-D-3-A

ÖLÇEK: 1/1000

*0059*  
**Gülşay BOZKURT**  
A Grubu Şehir Plancısı  
ODTÜ Dip.No:10173  
Oda Sic.No:254

**KENTSEL PLANLAMA**  
Proje Taahhüt Ticaret Ltd. Şti.  
Cumhuriyet Mh. Nilüfer Hatun Cd. Selin Apt. B Blok  
No:150 K:1 D:2 Nilüfer / BURSA  
Tel: (0224) 243 07 74 - 239 69 65  
Nitelik: V.B. 544 604 7170

**Katip Üye**  
**Hakan KÖPRÜLÜOĞULLARI**

**Katip Üye**  
**Ayşegül SEYRAN**

**Plan İşlem Numarası**  
UİP- 968,50


Osmangazi Belediye Meclisi'nin  
08/05/2019 tarih ve 235 sayılı kararı  
ile uygun bulunmuştur.

**Meclis Başkanı**  
**Hasan Hüseyin ERDÖNMEZ**  
**Meclis Başkan Vekili**

Bursa Büyükşehir Belediye Meclisi'nin  
20.10.2019 tarih ve 376 sayılı kararı  
ile onaylanmıştır.

**Alinur AKTAŞ**  
**Büyükşehir Belediye Başkanı**

**DEĞİŞTİRİLEREK**  
**UYGUN BULUNDU**

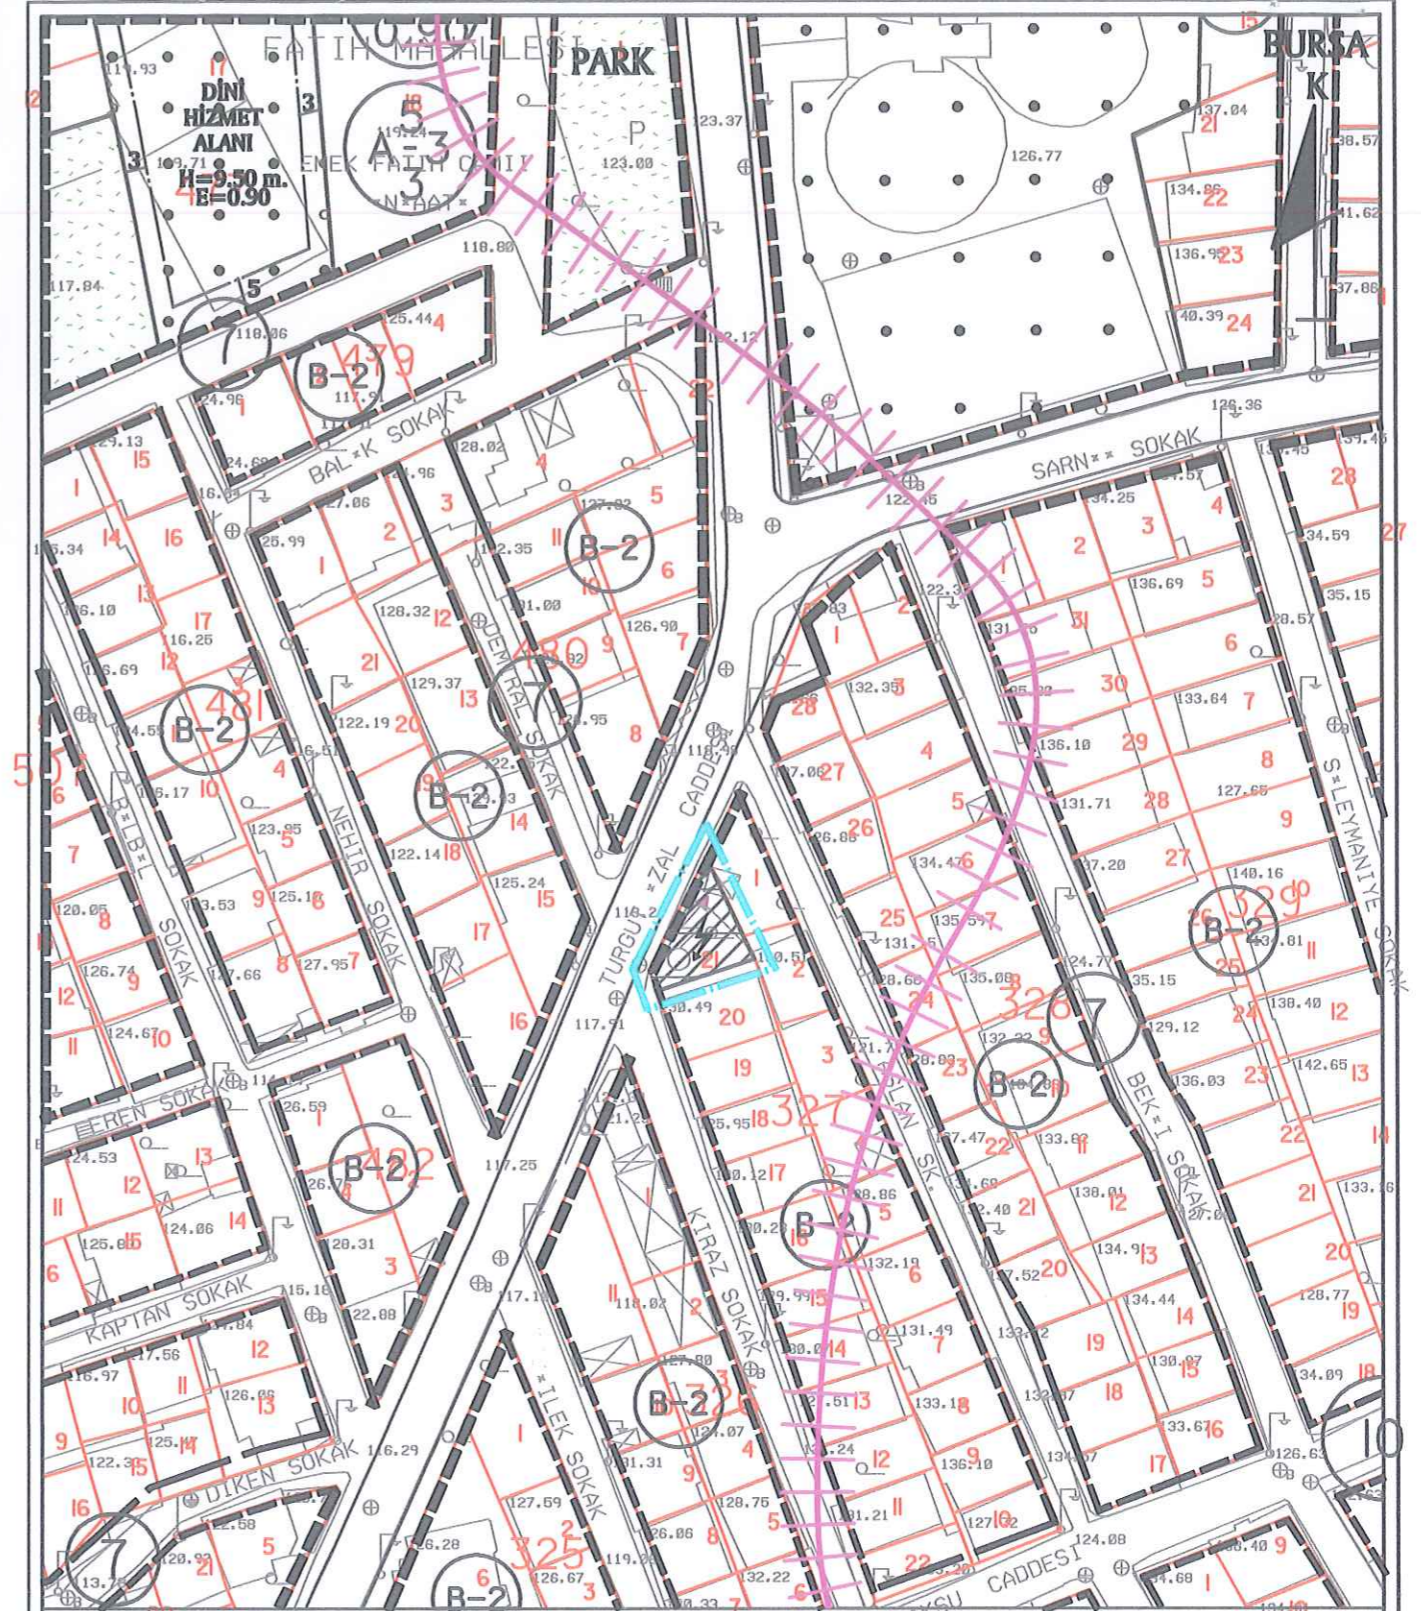

**DEĞİŞİKLİĞİN ADI:** 1/1000 ÖLÇEKLİ EMEK REVİZYON UYGULAMA İMAR PLANI DEĞİŞİKLİĞİ

**KADASTRAL PAFTA NO:** ADA NO: 327 PARSEL NO: 21

**OSMANGAZİ BELEDİYE MECLİSİNİN 08.05./2019 GÜN VE 235. SAYILI KARARI İLE UYGUN GÖRÜLMÜŞTÜR.**

| UİP- 968,50                                       | PAFTA NO       | ÖLÇEK  | İSİM       | ÜNVAN          | İMZA           |
|---|----------------|--------|------------|----------------|----------------|
| BÜYÜKŞEHİR BELEDİYE MECLİSİ<br>ONAY TARİHİ VE NO: | H21-B-25-D-3-A | 1/1000 | ÇİZEN      | Gülşay BOZKURT | ŞEHİR PLANCISI |
|   |                |        | DÜZENLEYEN | Gülşay BOZKURT | ŞEHİR PLANCISI |
|   |                |        | KONTROL    |                |                |