

BURSA İLİ, OSMANGAZİ İLÇESİ, EMEK MAHALLESİ,  
541 ADA 3 PARSELE İLİŞKİN  
1/1000 ÖLÇEKLİ UYGULAMA İMAR PLANI DEĞİŞİKLİĞİ

H21-A-25-D-3-A

ÖLÇEK: 1/1000

**Gülşay BOZKURT**  
A Grubu Şehir Plancısı  
ODTÜ Dip.No:10173  
Oda Sic.No:254

**KENTSEL PLANLAMA**  
Proje Taahhüt Ticaret Ltd. Şti.  
Cumhuriyet Mh. Nilüfer Hatun Cd. Selin Apt. B Blok  
No:150 K:1 D:2 Nilüfer / BURSA  
Tel:(0224) 243 07 74 - 220 66 66  
Nilüfer V.D. 544 004 7170

**Katip Üye**  
**Hakan KÖPRÜLÜOĞULLARI**

**Katip Üye**  
**Ayşegül SEYRAN**


**Plan İşlem Numarası**  
**UIP- 968,51**

**Osman gazî Belediye Meclis'inin**  
**08/05/2019 tarih ve 236. sayılı kararı**  
**ile uygun bulunmuştur.**

**Meclis Başkanı**  
**Hasan Hüseyin ERDÖNMEZ**  
**Meclis Başkan Vekili**

**Bursa Büyükşehir Belediye Meclis'inin**  
**2019/05/2019 tarih ve 236. sayılı kararı**  
**ile onaylanmıştır.**

**Alınur AKTAŞ**  
**Büyükşehir Belediye Başkanı**

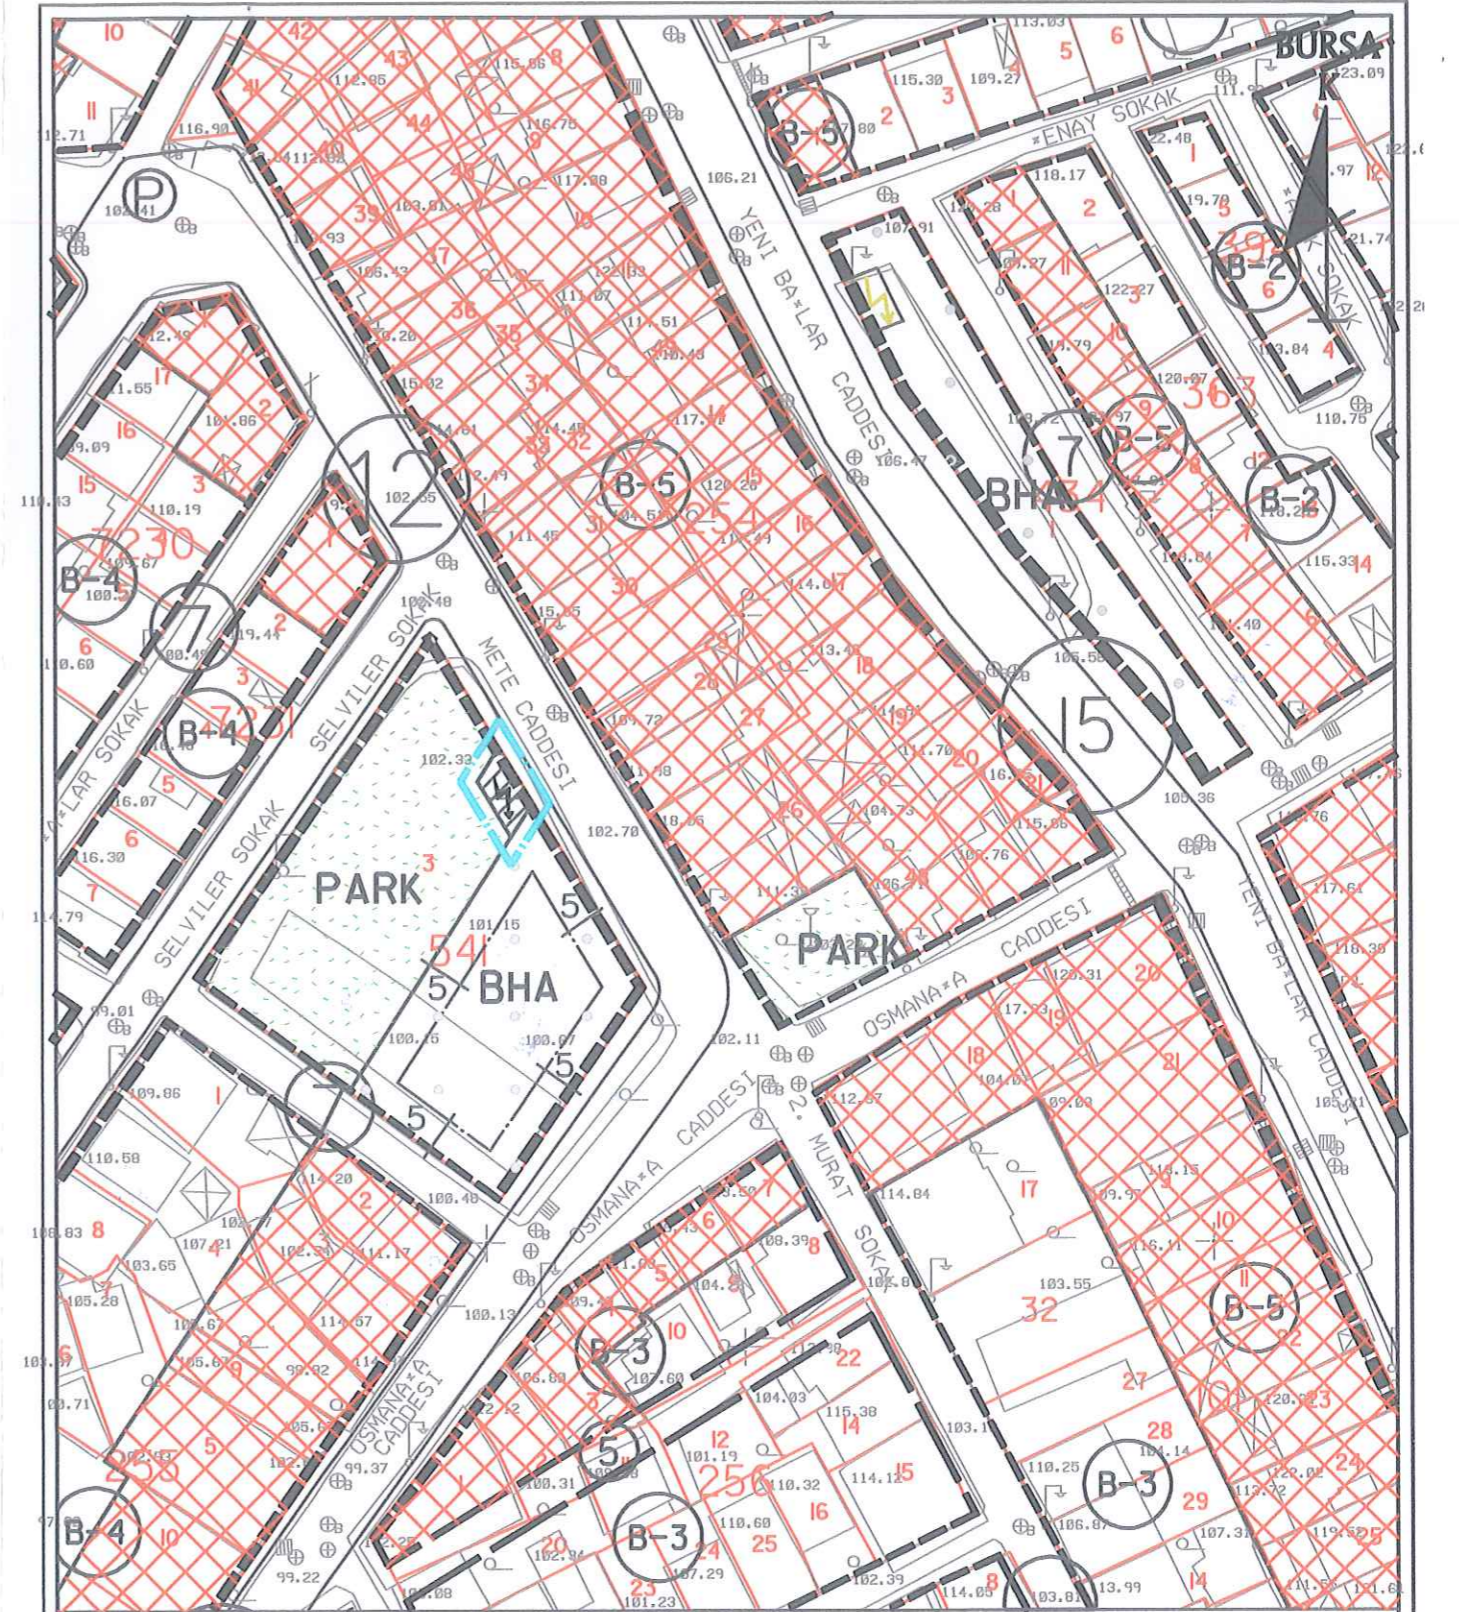

**DEĞİŞİKLİĞİN ADI:** 1/1000 ÖLÇEKLİ EMEK REVİZYON UYGULAMA İMAR PLANI DEĞİŞİKLİĞİ

**KADASTRAL PAFTA NO:**

**ADA NO: 541**

**PARSEL NO: 3**

**OSMANGAZİ BELEDİYE MECLİSİNİN 08./05./2019 GÜN VE 236. SAYILI KARARI İLE UYGUN GÖRÜLMÜŞTÜR.**

**UIP- 968,51**

**PAFTA NO**

**ÖLÇEK**

**İSİM**

**ÜNVAN**

**İMZA**

**BÜYÜKŞEHİR BELEDİYE MECLİSİ**  
**ONAY TARİHİ VE NO:**

**H21-B-25-D-3-A**

**1/1000**

**ÇİZEN**

**Gülşay BOZKURT**

**ŞEHİR PLANCISI**

**DÜZENLEYEN**

**Gülşay BOZKURT**

**ŞEHİR PLANCISI**

**KONTROL**