


BURSA İLİ, OSMANGAZİ İLÇESİ, MURADIYE
1/1.000 ÖLÇEKLİ KORUMA AMAÇLI İMAR PLANI DEĞİŞİKLİĞİ

LEJAND

--- PLAN DEĞİŞİKLİĞİ SINIRI

PLAN NOTU:

1- B.K.V.K.B.K. NUN AYNEĞİN UYGUN GÖRMESİ HALİNDE UYGULAMAYA GEÇİLECEKTİR.

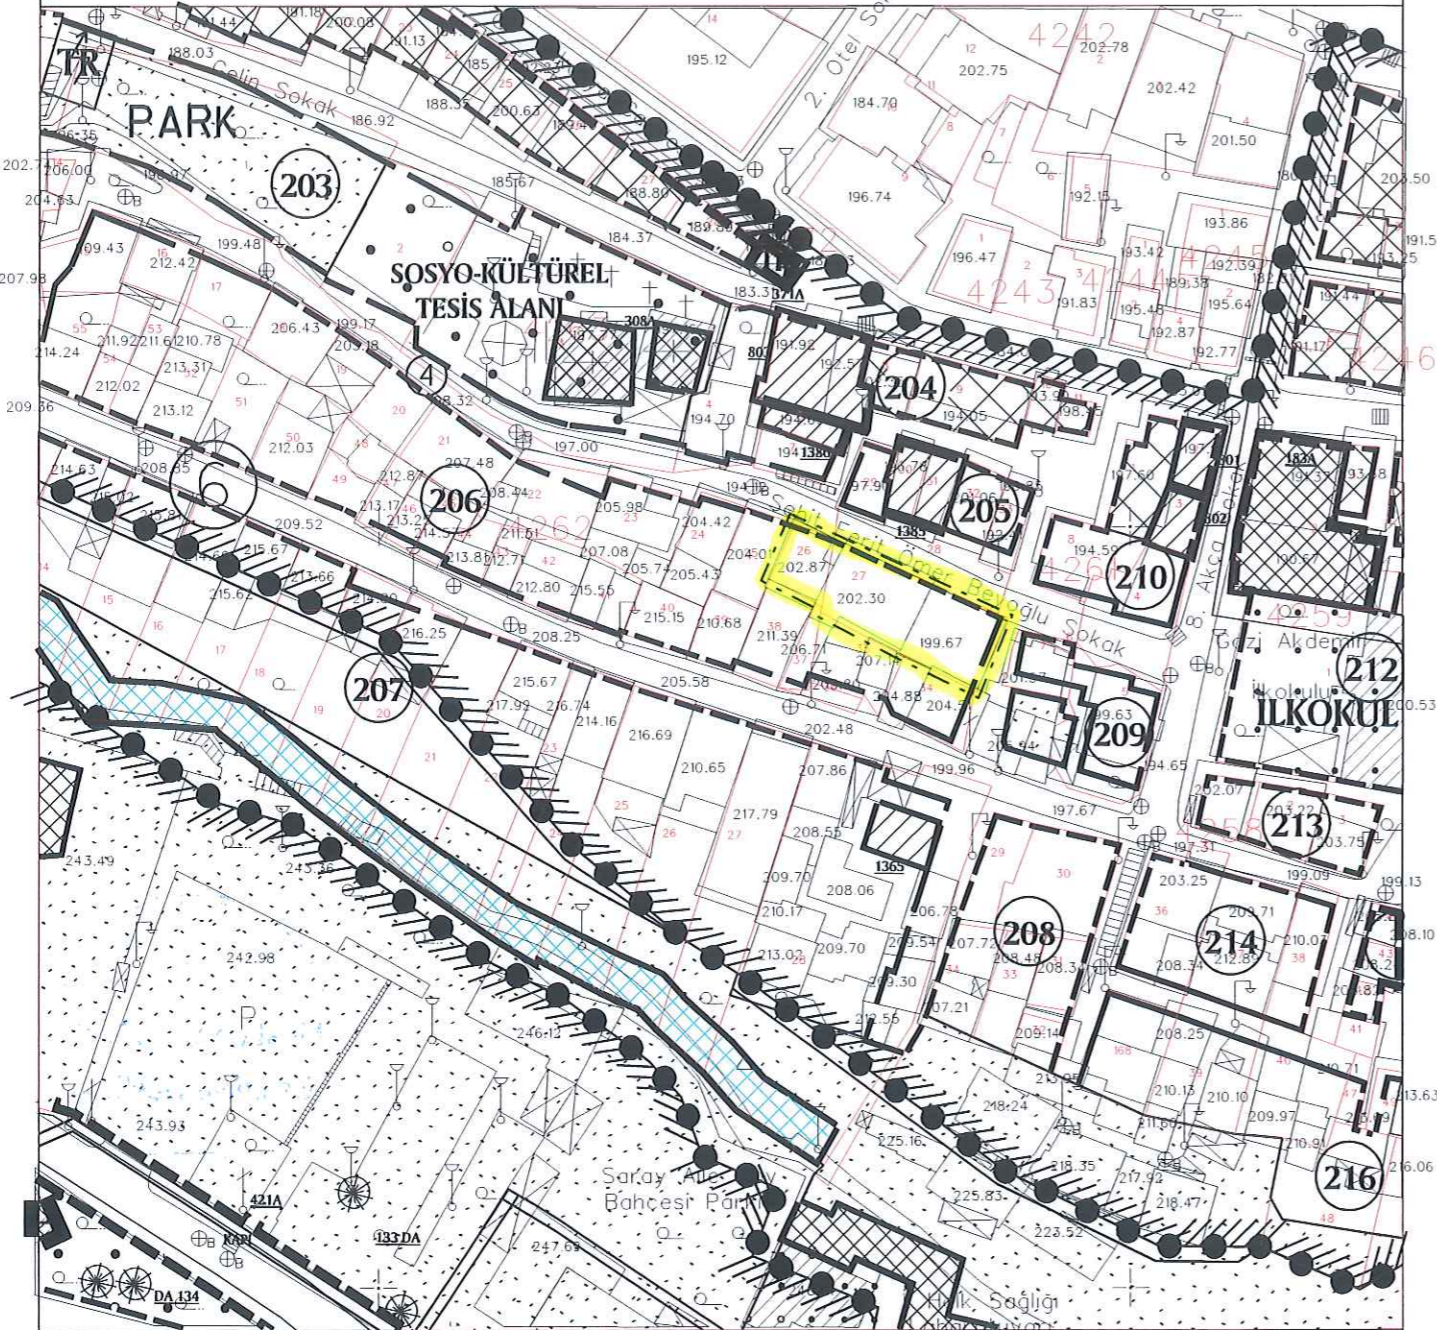

PAFTA NO

H22D07A3B

KADASTRAL NO

4262 ADA - 26 - 27 PARSELLER

O.B.M.K. KARAR TARİHİ
B.Ş.B.M.K. KARAR TARİHİ

08.01.2020 - 41 sayılı kararı ile uygun görülmüştür.

BURSA İLİ, OSMANGAZİ İLÇESİ, KURUÇEŞME MAHALLESİ
4262 ADA - 26 - 27 PARSELLERE İLİŞKİN
1/1000 ÖLÇEKLİ MURADIYE KORUMA AMAÇLI İMAR PLANI



H22D07A3B

ÖLÇEK: 1/1000

Bursa Kültür Varlıklarını Koruma
Bölge Kurulunun
26.08.2020...gün ve 9763...sayılı
karar ekidir.

Hakan KOYUNLULAR
A Grubu
Şehir Plancısı
Çamlıca Mah. Erdek Sk. Kutlukent 1 St.
E Blok No:7/3 Nilüfer/BURSA
ÇEKİRGE V.D. 5810145758

Katip Üye
Ayşegül SEYRAN

Katip Üye
Zeynep KURT

Plan İşlem Numarası
UİP- 1504,73

Osmangazi Belediye Meclisi'nin 08/01/2020 tarih ve 41 sayılı kararı
ile uygun görülmüştür.

Mustafa DÜNDAR
Belediye Başkanı

Bursa Büyükşehir Belediye Meclisi'nin
20.../02.../2020... tarih ve 382... sayılı kararı
ile onaylanmıştır.

Alınur AKTAS
Büyükşehir Belediye Başkanı