



1/1000 ÖLÇEKLİ REYHAN-KAYHAN-HANLAR BÖLGESİ
KORUMA AMAÇLI İMAR PLANI
KAYIHAN MAHALLESİ 4326 ADA 9-11-12 PARSELLER
PLAN DEĞİŞİKLİĞİ
(KÜTLE PAFTASI)

Dilek ALTAN TÜRKMEN
A GRUBU Y.Ş.H.R. BAĞCI
Dip.No: 1TU-40942351
Oda Sicil No:2261

H22D07A3B

ÖLÇEK: 1/1000

ASLİ GİBİDİR

Ercan ÇETİMLİĞİ
Koruma Bölge Kurulu Başkanı

Meltem AKYAZI
Y. Mimar

Zeynep DİNÇOL
Peyzaj Mimarı

Yunus Emre MANTAŞ
Sanat Tarihcisi

Mürvet YAMAN
Sosyolog

Katip Üye
HAKAN KÖPRÜLÜOĞULLARI

Katip Üye
Ayşegül SEYRAN


Plan İşlem Numarası
UİP- 634,33

Osmangazi Belediye Meclisi'nin 05.02.2019 tarih ve 119 sayılı kararı
ile uygun görülmüştür.

Mustafa DÜNDAR
Belediye Başkanı

Bursa Büyükşehir Belediye Meclisi'nin
19.02.2020 tarih ve 535 sayılı kararı
ile onaylanmıştır.

Alınur AKTAŞ
Büyükşehir Belediye Başkanı

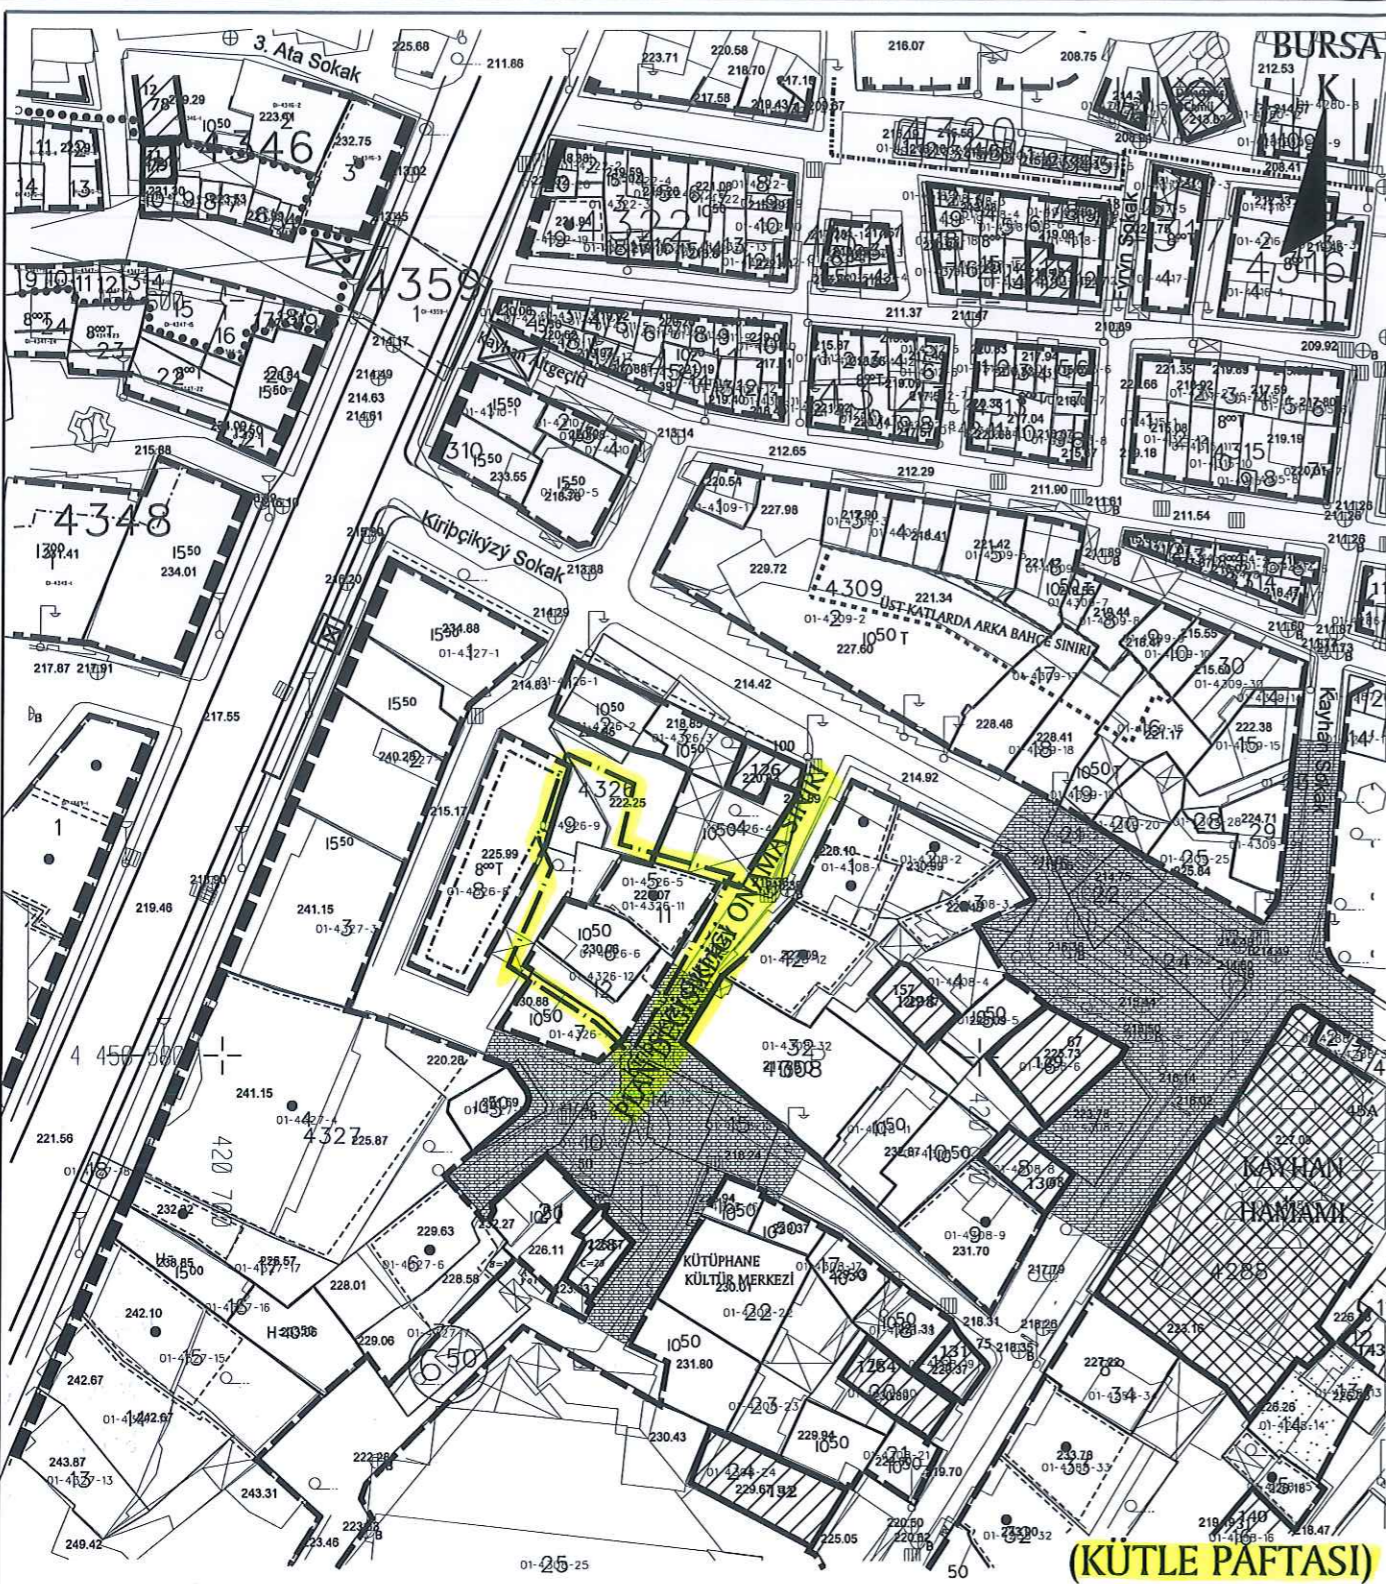

BKVKBK'NCA AYNEN UYGUN BULUNMASI HALİNDE UYGULAMAYA GEÇİLİR.

DEĞİŞİKLİĞİN ADI: REYHAN-KAYHAN-HANLAR BÖLGESİ KORUMA AMAÇLI İMAR PLANI

KADASTRAL PAFTA NO: KAYIHAN ADA NO: 4326 PARSEL NO: 9-11-12

OSMANGAZİ BELEDİYESİNİN / / 20.... GÜN VESAYILI KARARI İLE UYGUN GÖRÜLMÜŞTÜR.

BÜYÜKŞEHİR BELEDİYE MECLİSİ ONAY TARİHİ VE NO:	PAFTA NO	ÖLÇEK	İSİM	ÜNVAN	İMZA
	H22D07A3B	1/1000	ÇİZEN		
			DÜZENLEYEN		
			KONTROL		

Bursa Kültür Varlıklarını Koruma
Bölge Kurulunun
26.08.2020 gün ve 9760 sayılı
karar ekidir.