


BURSA  
K

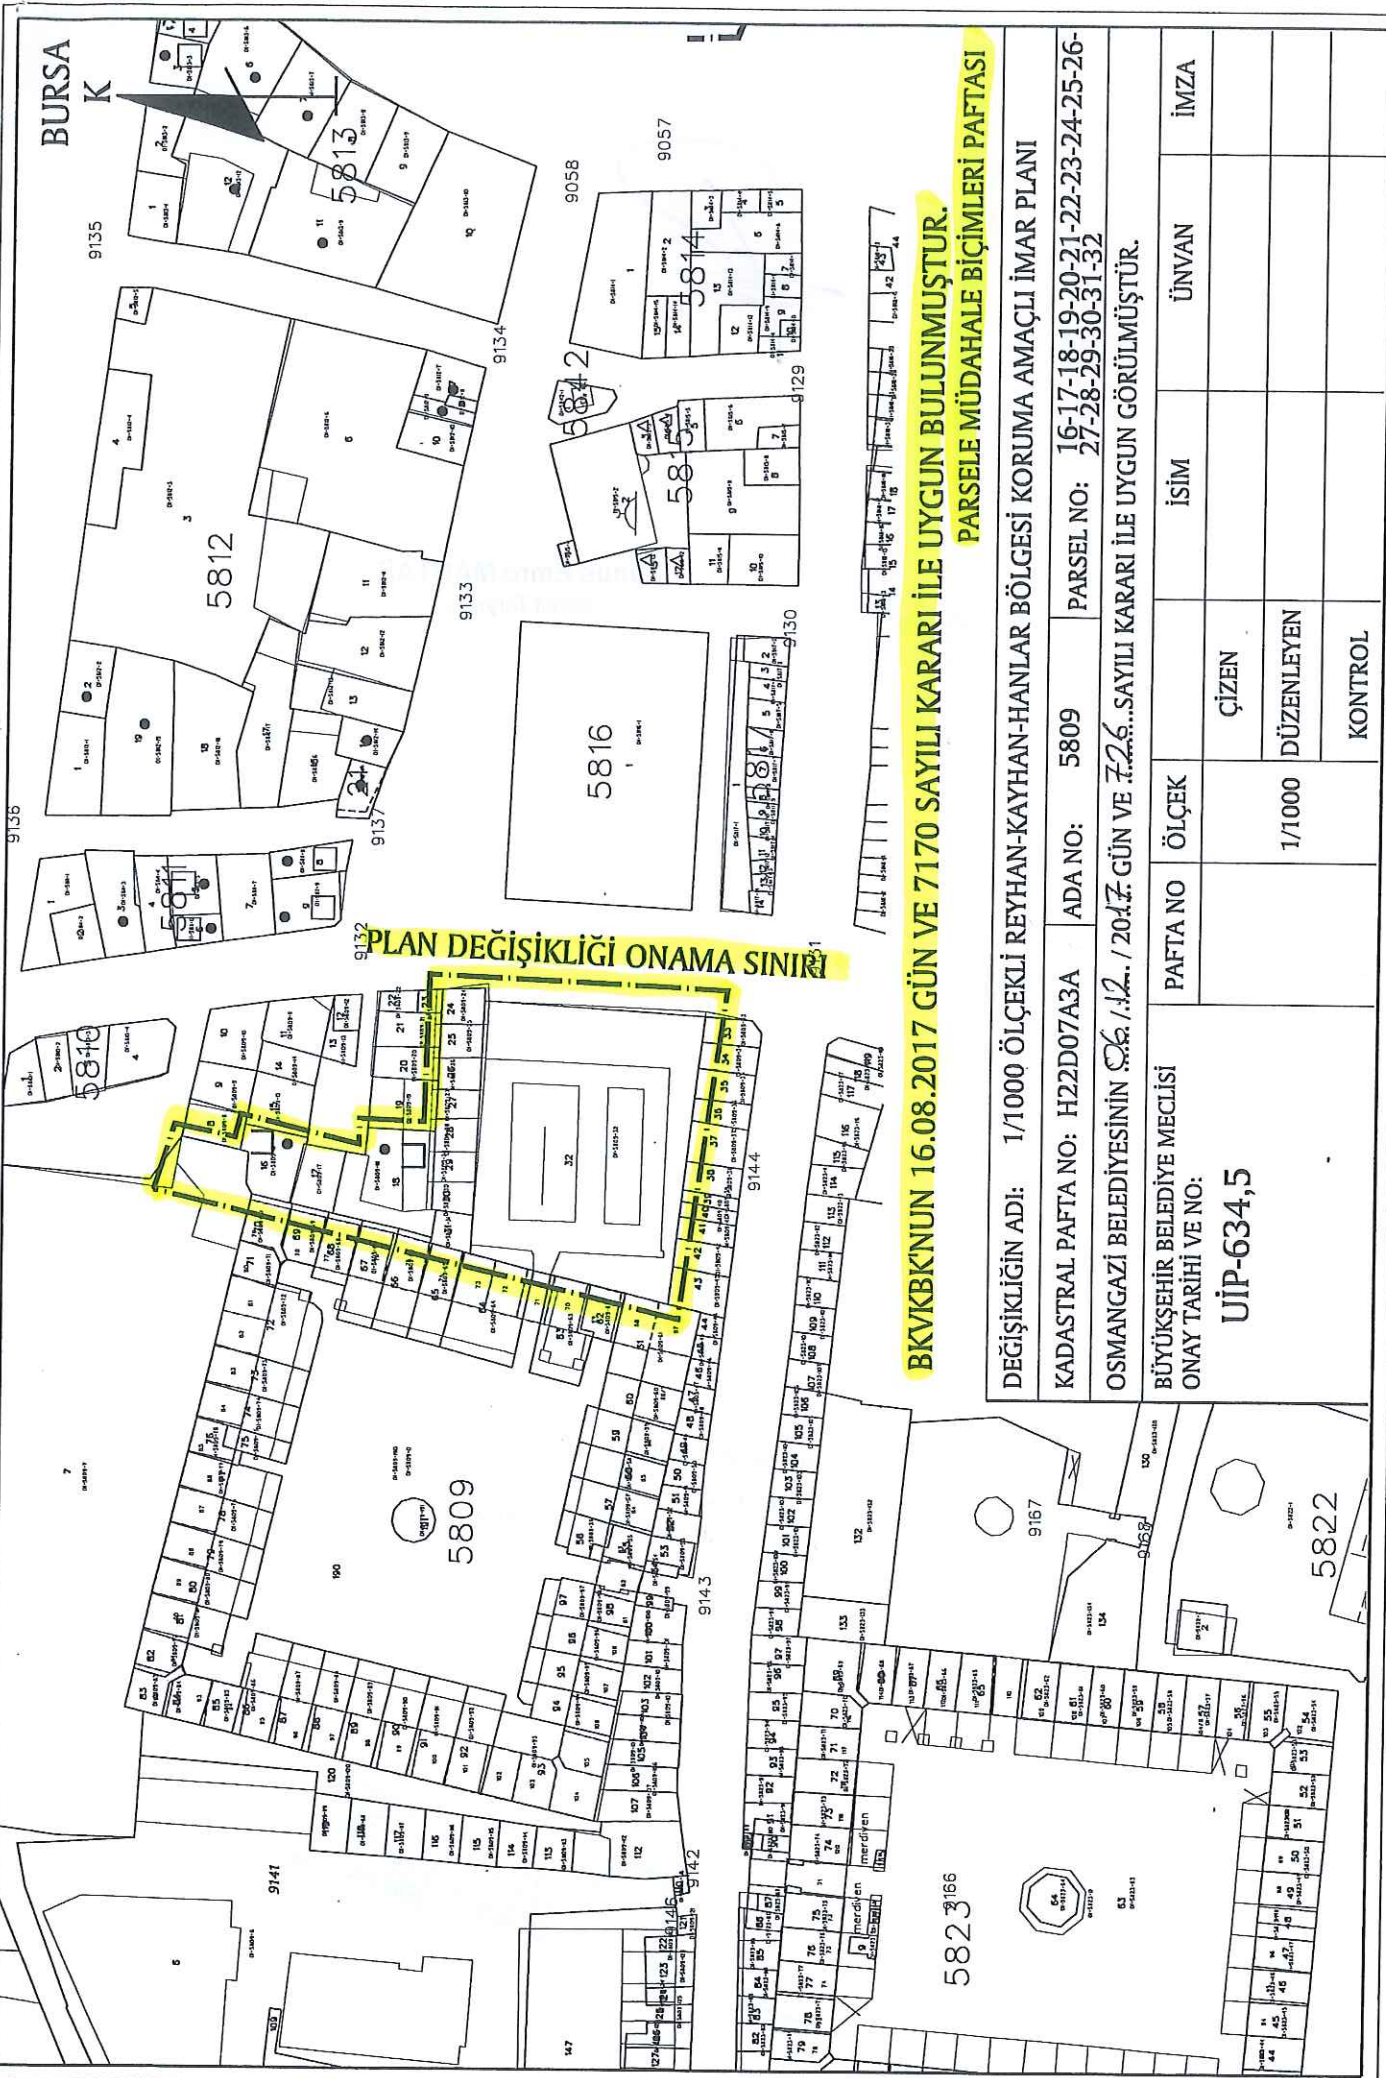

9132 PLAN DEĞİŞİKLİĞİ ONAMA SINIRI

**BKVKBNUN 16.08.2017 GÜN VE 7170 SAYILI KARARI İLE UYGUN BULUNMUŞTUR.**  
**PARSELE MÜDAHALE BİÇİMLERİ PAFTASI**

DEĞİŞİKLİĞİN ADI: 1/1000 ÖLÇEKLİ REYHAN-KAYHAN-HANLAR BÖLGESİ KORUMA AMAÇLI İMAR PLANI	PARSEL NO: 16-17-18-19-20-21-22-23-24-25-26-27-28-29-30-31-32			
KADASTRAL PAFTA NO: H22D07A3A	ADA NO: 5809			
OSMANGAZİ BELEDİYESİNİN 06.12. / 2017 GÜN VE 726...SAYILI KARARI İLE UYGUN GÖRÜLMÜŞTÜR.				
BÜYÜKŞEHİR BELEDİYE MECLİSİ ONAY TARİHİ VE NO: UİP-634,5				
PAFTA NO	ÖLÇEK	İSİM	ÜNVAN	İMZA
	1/1000	ÇİZEN		
		DÜZENLEYEN		
		KONTROL		

TURGUT YALIN  
A GRUBU SEHİR PLANCISI  
Oda Sicil No: 271 / Tescil No: 1661007  
Dip. No: 197173901  
Celikgeçitli Çekirge Sok. No: 103/3  
Tel: 0 224 234 99 75 Faks: 0 224 234 99 40 Osmangazi/BURSA

Meltem AKYAZI  
Y. MİMAR



Mirvet YAMAN  
Sosyolog



Yunus Emre MANTAŞ

Sanat Tarihcisi



Katip Üye  
Ali Sait ADILOĞLU



Katip Üye  
Ahmet YILDIZ



Osmangazi Belediye Meclisinin 06.12./20.17.  
gün ve 726 sayılı kararı ile uygun görülmüştür.

Mustafa DÜNDAR  
Belediye Başkanı



PLAN İŞLEM NUMARASI:UİP- 634,5

Büyükşehir Belediye Meclisince  
24/01./2018. gün ve  
214...sayılı karar ile onaylanmıştır.

Alınur AKTAŞ  
Büyükşehir Belediye Başkanı

