

BURSA İLİ, OSMANGAZİ İLÇESİ, YAŞİBAY MAHALLESİ  
4805 ADA 16 PARSELE İLİŞKİN  
1/1000 ÖLÇEKLİ MURADIYE KORUMA AMAÇLI  
UYGULAMA İMAR PLANI PLAN DEĞİŞİKLİĞİ

Dr. MURAT ÖZYABA  
Y.Şehir Plancısı-Sit Koruma Plancısı  
(A Grubu)  
Oda Sicil No: 831 Dip.No: YTU 15394  
V.D. Mudanya 7170011542  
İSİM: 0532 5845543



ÖLÇEK: 1/1000

Meltem AKYAZI  
Y. Mimar

Zeynep DİNÇKOL  
Peyzaj Mimarı

Yunus Emre MANTAŞ  
Sanat Tarihçisi

Mürvet YAMAN  
Sosyolog

Katip Üye  
HAKAN KÖPRÜLÜOĞULLARI

Katip Üye  
Zeynep KURT

Plan İşlem Numarası  
UIP-


Osmangazi Belediye Meclisi'nin 09.06.2021 tarih ve 300 sayılı  
kararı ile uygun görülmüştür.

Mustafa DÜNDAR  
Osmangazi Belediye Başkanı

Bursa Büyükşehir Belediye Meclisi'nin  
16.09.2021 tarih ve 1433 sayılı kararı  
ile onaylanmıştır.

Bursa Büyükşehir Belediye Başkanı

Alişir AKTAŞ  
Bursa Büyükşehir Belediye Başkanı

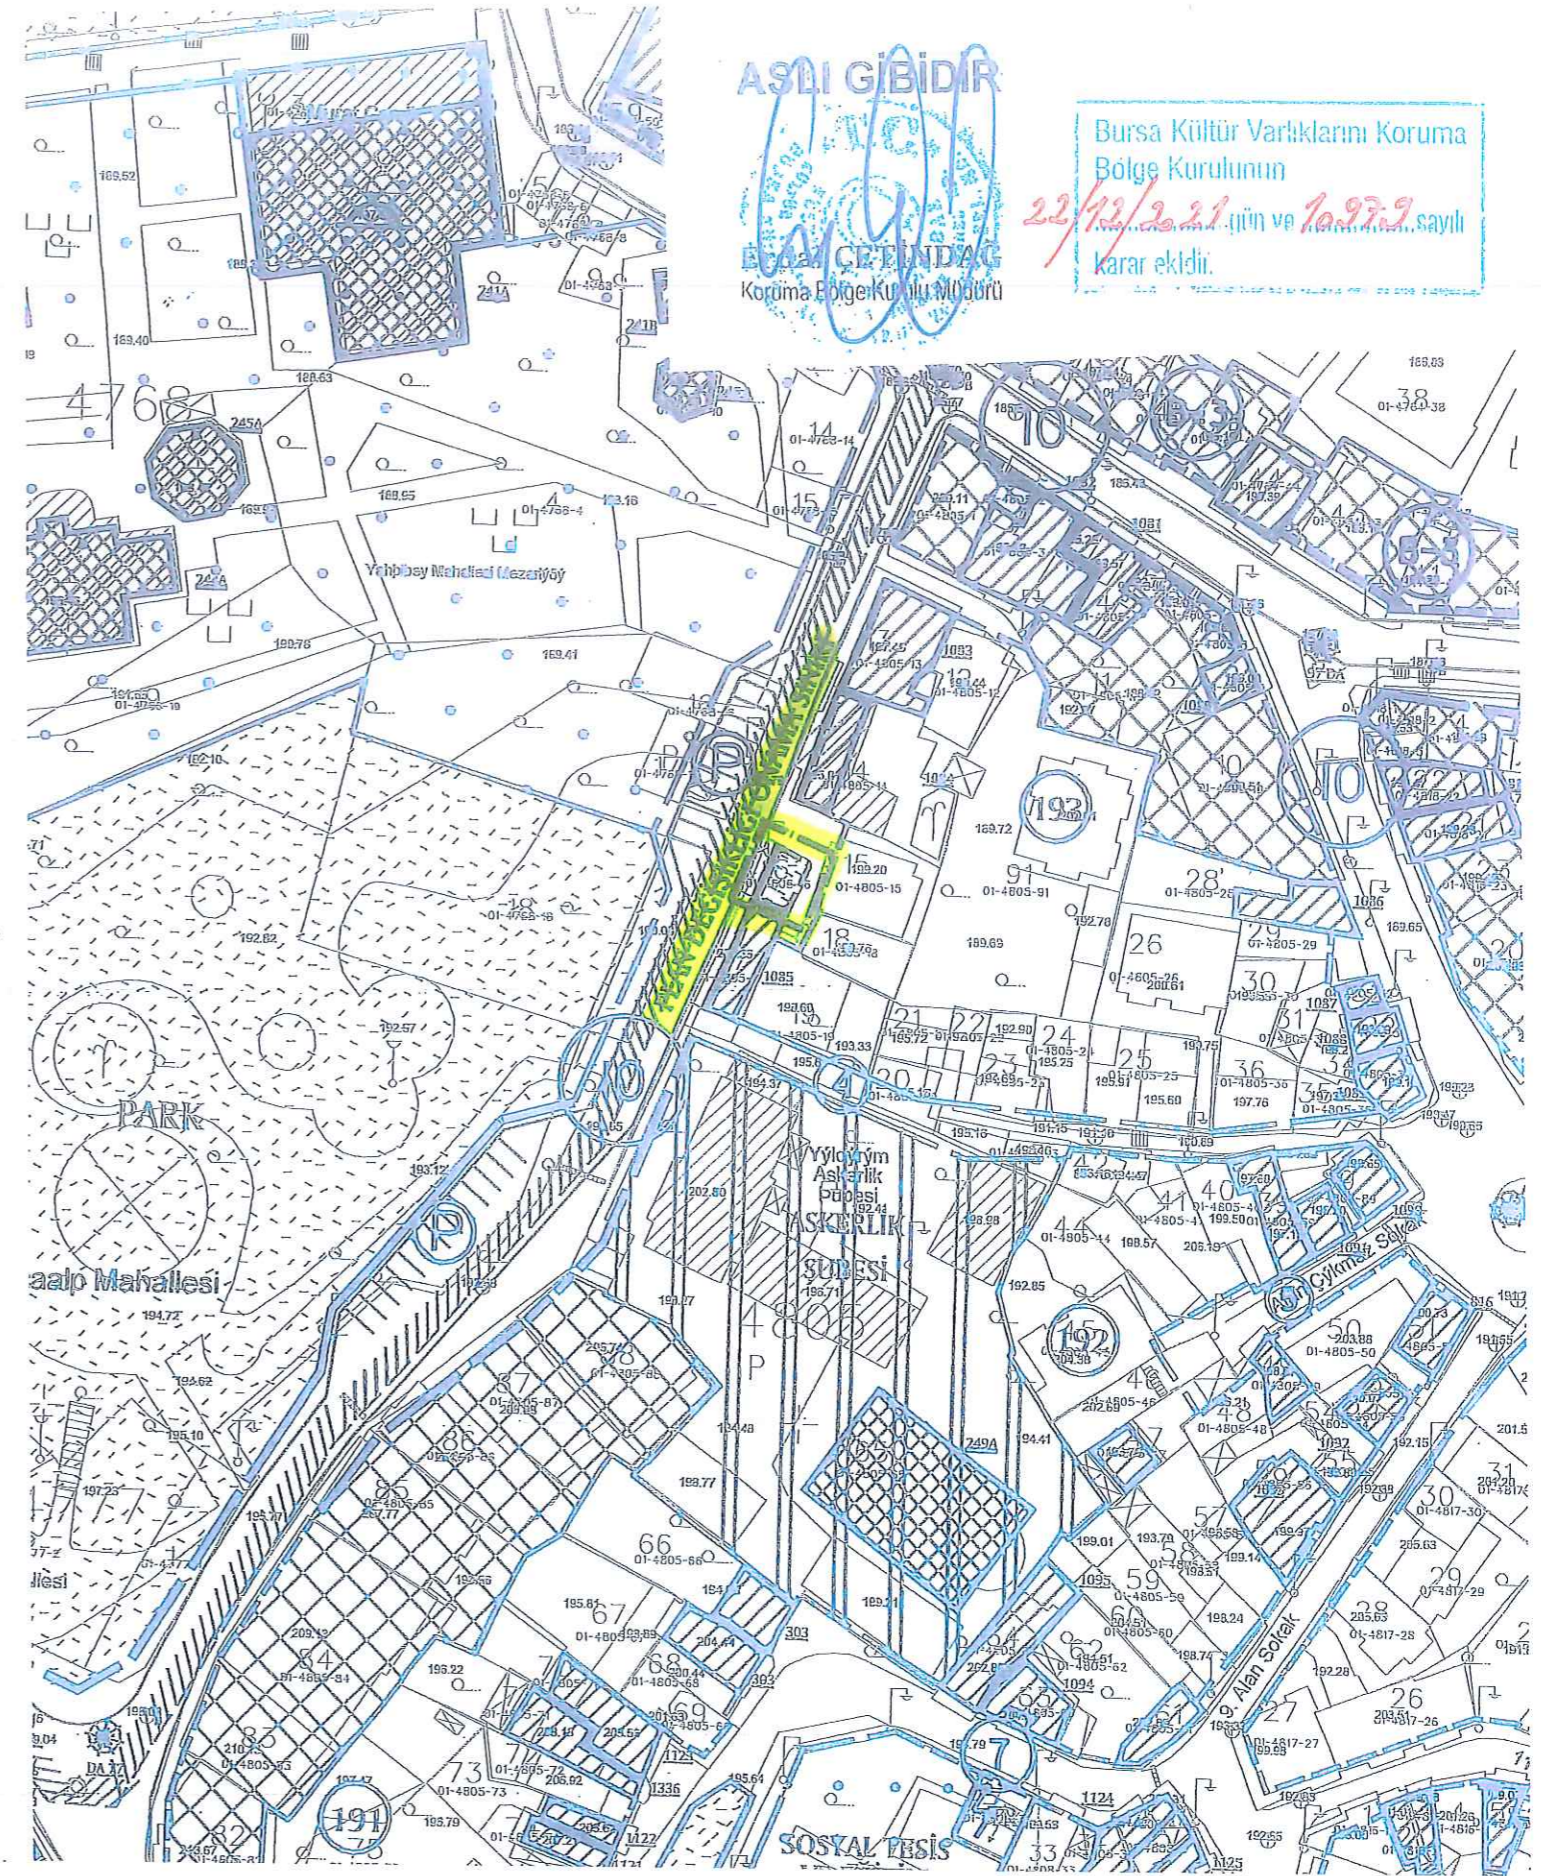

ASLI GİBİDİR  
BAKAR ÇETİNDAG  
Koruma Bölge Kurulu Müdürü

Bursa Kültür Varlıklarını Koruma  
Bölge Kurulunun  
22/12/2021 gün ve 1097/2 sayılı  
karar ektir.