

BURSA İLİ, OSMANGAZİ İLÇESİ, YAHŞİBAY MAHALLESİ
4805 ADA 16 NOLU PARSELE İLİŞKİN
1/500 ÖLÇEKLİ MURADIYE KORUMA AMAÇLI İMAR PLANI DEĞİŞİKLİĞİ

Dr. MURAT ÖZYABA
Yerel Planlama-Strafite Koruma Planları
A. Gruplu
Ofis No: 331 DE. N. Y. 15/14
V.D. Mah. No: 1100/1102
GSM: 032 344595

H22D06B2C
ÖLÇEK: 1/1000

Meltem AKYAZI Y. Mimar
Zeynep DİNÇKOL Peyzaj Mimarı
Yunus Emre MANTAŞ Sanat Tarihiçisi
Münevver YAMAN Sanatçısı

Hakan KÖPRÜLÜOĞULLARI Katip Üye
Zeynep KURT Katip Üye

Plan İşlem Numarası KUIP-
Osmangazi Belediye Meclisi'nin 09.06.2021 tarih ve 300 sayılı kararı ile uygun görülmüştür.
Mustafa DÜNDAR
Osmangazi Belediye Başkanı

UYGUNDUR

Bursa Büyükşehir Belediye Meclisi'nin 16.05.2021 tarih ve 1453 sayılı kararı ile onaylanmıştır.
Alihan AKTAŞ
Bursa Büyükşehir Belediye Başkanı

LEJAND

PLAN DEĞİŞİKLİĞİ ONAMA SINIRI

PLAN NOTLARI

1. BKVKB KURULUNCA AYRIN UYGUN GÖRÜLMESİ HALİNDE UYGULAMAYA GEÇİLİR.


ASLI GIBİDİR

İdris KUTLUOĞLU
Koruma Amaçlı İmar Planları



BURSA-OSMANGAZİ BELEDİYESİ MURADIYE KORUMA AMAÇLI İMAR PLANI

HALİHAZIR PAFTA NO :28.N.3d
KADASTRAL PAFTA NO :121
KADASTRAL ADA NO :E:919 Y:4805
PLAN ADA KOD NO :193

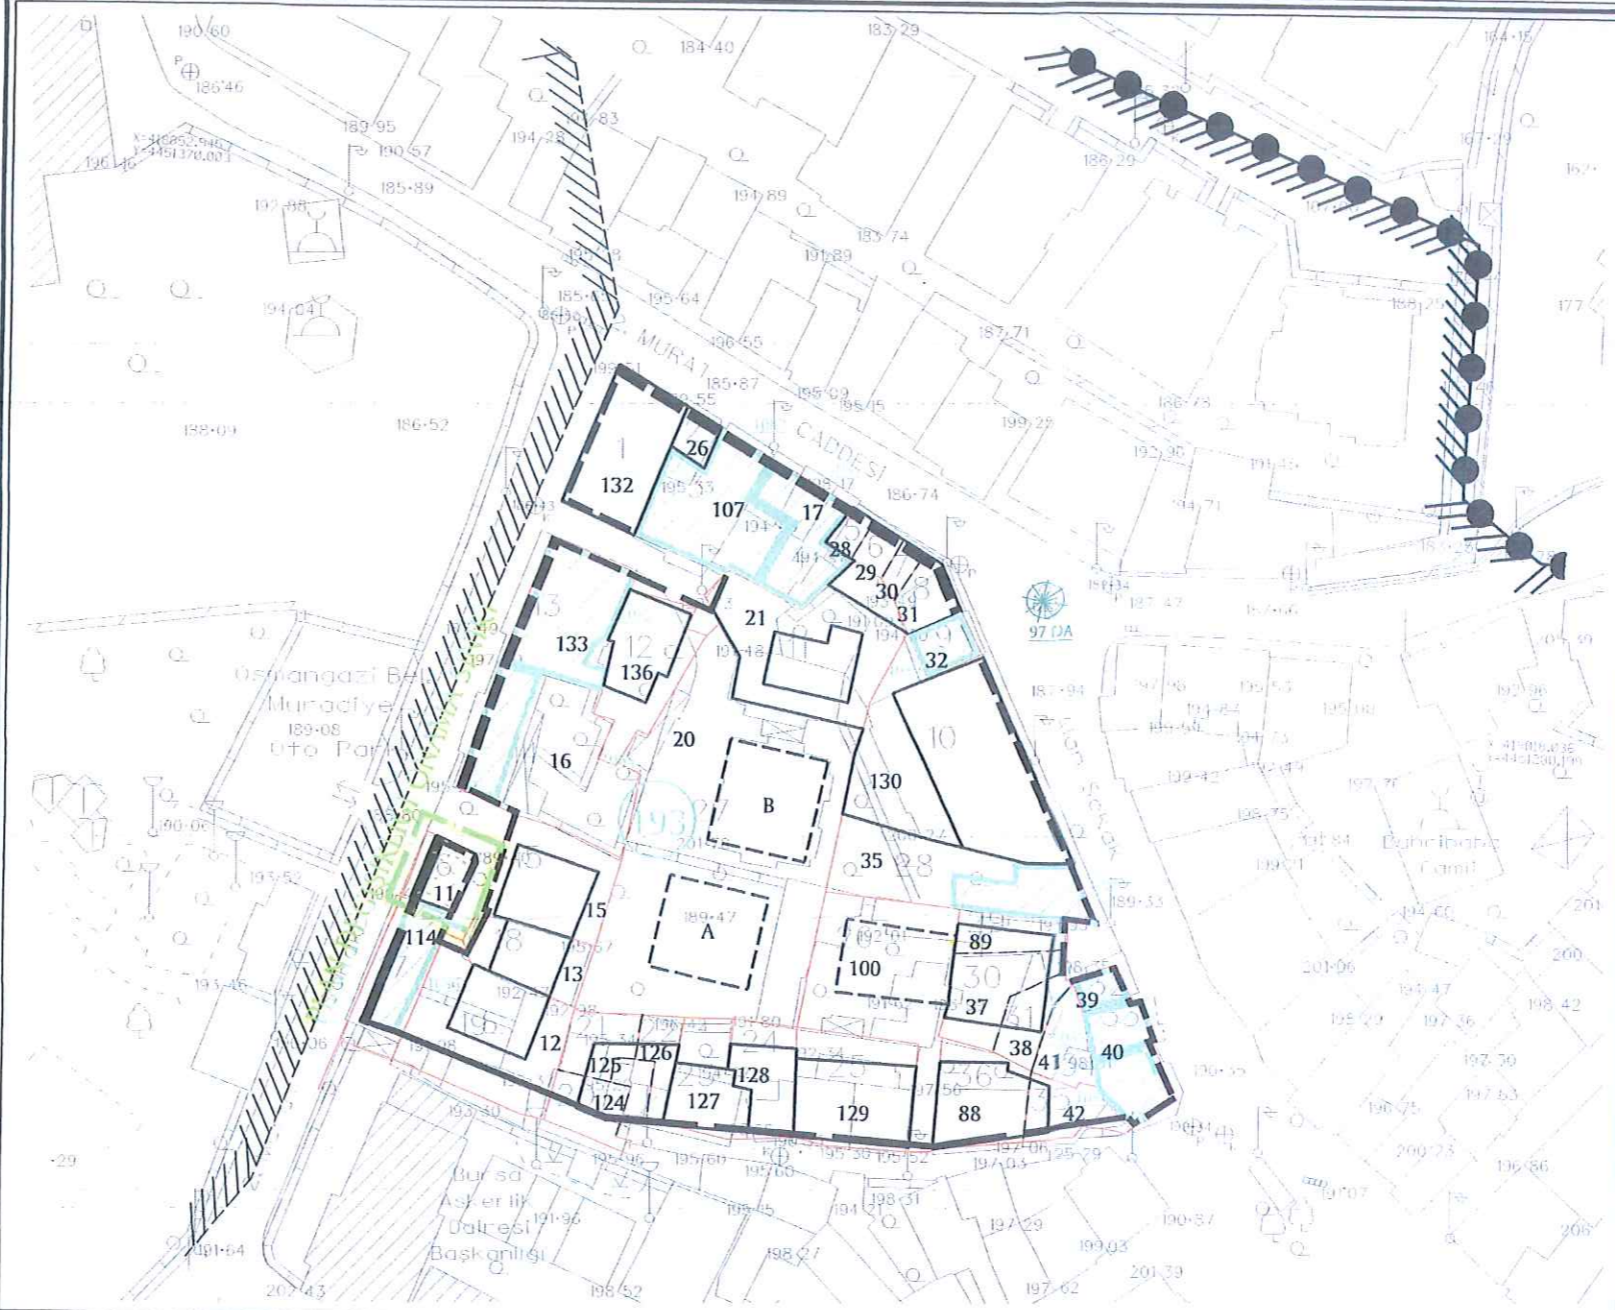

ADA NO	PARSEL NO YENİ	PARSEL NO ESKİ	İNŞ.TABAN ALANI (M2)	KAT ADEDİ	TESCİL KOD NO
E:919 Y:4805	16	11	-	-	-
	14	16	100	2	1051
	4	17	-	3	1081
	12	136	82	3	-
	27A	20A	132	3	-
	27B	20B	142	3	-
	11	21	72	3	-
	2	26	24	3	-
	5-6-7-8	28-29-30-31	130	3	-
	9	32	-	2	1080
	28	35	-	2	1086
	30-31-29	37-38-39	126	3	-
	32	39	-	3	1087
	33	40	-	3	1088
	34	41	-	3	1089
	35-36	42-43	110	3	-
	25	99	130	3	-
	26	100	112	3	-
	3	107	-	3	1082
	17	114	-	3	1085
	20-21-22	124-125-126	94	3	-
	23	127	65	3	-
	24	128	65	3	-
	10	130	262	3	-
	13	133	-	3	1083
	19	12	79	3	-
	18	13	51	3	-
	15	15	84	3	-

LEJAND
— PARSEL SINIRI
--- TEHHİD EDİLEN PARSELLER
--- DÜZELTİLEN PARSEL SINIRI
--- ÖNERİ KÜTLE
--- İMAR MÜDÜRLÜĞÜ YETKİSİNDE PLAN NOTU HA 2. MADDESİNE GÖRE DEĞİŞTİRİLEBİLİR KÜTLE ÇİZGİSİ
--- İKİY BÜRSİ BÖLGE KURULUNCA İNŞA İÇİN GÖRÜLDÜĞÜNDE PLAN NOTU 1.9 B. MADDESİNE GÖRE UYGULANMA GÖRÜŞÜ TESCİLİ PARSELEDEKİ ÖNERİ İKİNCİ KÜTLE VEYAYA BÜYÜK PARSELEDEKİ ÖNERİ KÜTLE
* 2.YAP ÖNERİLEN TESCİLİ PARSELLER
▲ YAPILMIŞ TESCİLİ YAP PARSELİ

22/12/2021
10979 sayılı