

 <p>1/1000 ÖLÇEKLİ REYHAN-KAYHAN-HANLAR BÖLGESİ KORUMA AMAÇLI İMAR PLANI BURSA İLİ, OSMANGAZİ İLÇESİ, REYHAN MAHALLESİ 4394 ADA 9-10-11 PARSELLERDE PLAN DEĞİŞİKLİĞİ</p>			
<p>FONKSİYON PAFTASI</p> <p>H22D07A2D</p>			<p>Dr.MURAT ÖZYABA Y.Şehir Plancısı-Sit Koruma Plancısı (A Grubu) Oda Sicil No: 431 (İp.No: Y.T.U.1139) V.Ö. Mucanya 717/011542 GSM: 0532 5811544</p> <p>ÖLÇEK: 1/1000</p>
Meltem AKYAZI Y. Mimar	Zeynep DİNÇKOL Peyzaj Mimarı	Yunus Emre MANTAŞ Sanat Tarihçisi	Mürvet YAMAN Sosyolog
<p>Katip Üye HAKAN KÖPRÜLÜOĞULLARI</p>		<p>Katip Üye Ayşegül SEYRAN</p>	
Plan İşlem Numarası UIP-634,32	<p>Osmangazi Belediye Meclisi'nin 04.11.2020 tarih ve 578 sayılı kararı ile uygun görülmüştür.</p> <p></p>		
<p>Bursa Büyükşehir Belediye Meclisi'nin 17.12.2020 tarih ve 1858 sayılı kararı ile onaylanmıştır.</p>		<p>Alınur AKTAŞ Büyükşehir Belediye Başkanı</p> <p></p>	

GÖSTERİM:




PLAN DEĞİŞİKLİĞİ ONAMA SINIRI

BURSA KÜLTÜR VARLIKLARINI KORUMA BÖLGE KURULU'NCA AYNIYEN UYGUN BULUNMASI HALİNDE UYGULAMAYA GEÇİLİR.

ASLI GİBİDİR

Erdal CETİNDAG
Koruma Bölge Kurulu Başkanı

Bursa Kültür Varlıklarını Koruma
Bölge Kurulunun
26/08/2021 gün ve 70.682 sayılı
karar ektidir.

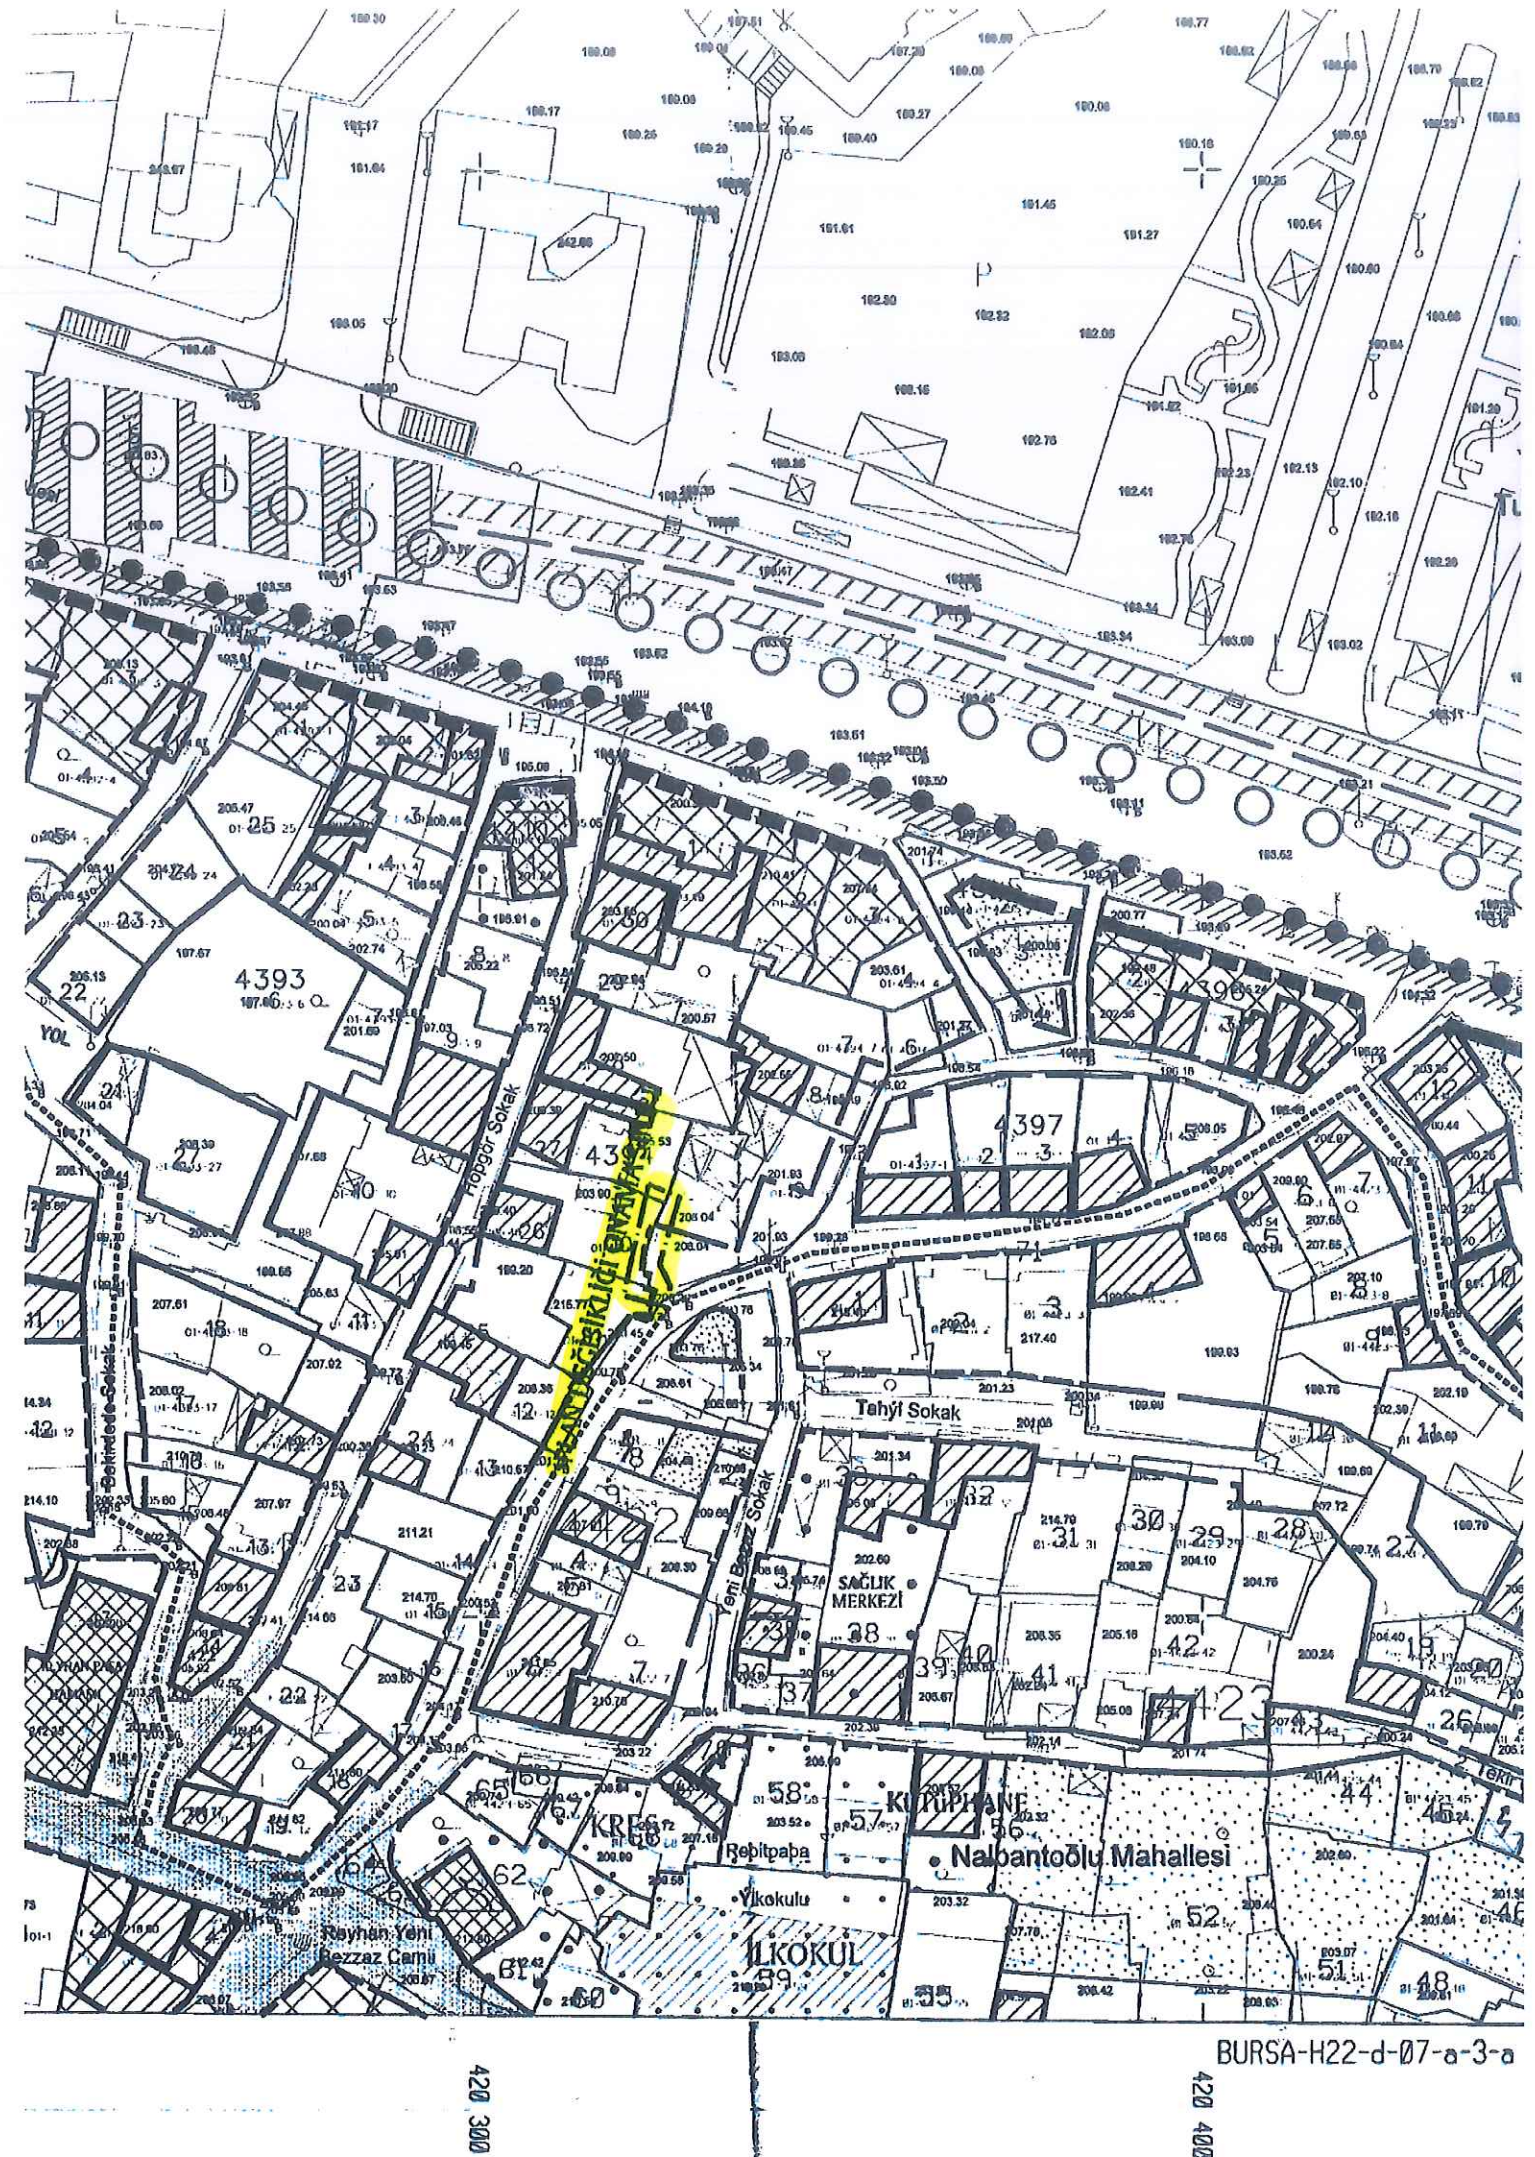

BURSA-H22-d-07-a-3-a