

 <p>1/1000 ÖLÇEKLİ REYHAN-KAYHAN-HANLAR BÖLGESİ KORUMA AMAÇLI İMAR PLANI BURSA İLİ, OSMANGAZİ İLÇESİ, REYHAN MAHALLESİ 4394 ADA 9-10-11 PARSELLERDE PLAN DEĞİŞİKLİĞİ</p>			
<p>KÜTLE PAFTASI</p> <p>H22D07A2D</p>		<p>Dr. MURAT ÖZYABA Y.Şehir Plancısı-Sil Kuruma Plancısı (T.C. Gruplu) Oda Sicil No: 831 P.D.N. Y.Ş. 539 V.D. Muafiyatı 71701/1/14 GSM: 0532 6849645</p> <p>ÖLÇEK: 1/1000</p>	
<p>Meltem AKYAZI Y. Mimar</p>	<p>Zeynep DİNÇKOL Peyzaj Mimarı</p>	<p>Yunus Emre MANTAŞ Sanat Tarihçisi</p>	<p>Mürvet YAMAN Sosyolog</p>
<p>Katip Üye HAKAN KÖRÜLÜOĞULLARI</p>		<p>Katip Üye Ayşegül SEYRAN</p>	
<p>Plan İşlem Numarası UİP-634,32</p>	<p>Osmanlı Belediye Meclisi'nin 04.11.2020 tarih ve 578 sayılı kararı ile uygun görülmüştür. *T.C.*</p> <p> Mustafa DÜNDAR Osmanlı Belediye Başkanı</p>		
<p>Bursa Büyükşehir Belediye Meclisi'nin 13.12.2020 tarih ve 1859 sayılı kararı ile onaylanmıştır.</p>		<p> Alınur AKTAŞ Büyükşehir Belediye Başkanı</p>	

GÖSTERİM:




PLAN DEĞİŞİKLİĞİ ONAMA SINIRI

BURSA KÜLTÜR VARLIKLARINI KORUMA BÖLGE KURULU'NCA AYNEN UYGUN BULUNMASI HALİNDE UYGULAMAYA GEÇİLİR.

ASLI GİBİDİR


Erdal ÇETİNDAG
Kültür Varlıkları Bölge Kurulu Başkanı

Bursa Kültür Varlıkları Koruma Bölge Kurulunun 26/08/2021 gün ve 70682 sayılı karar ekidir.

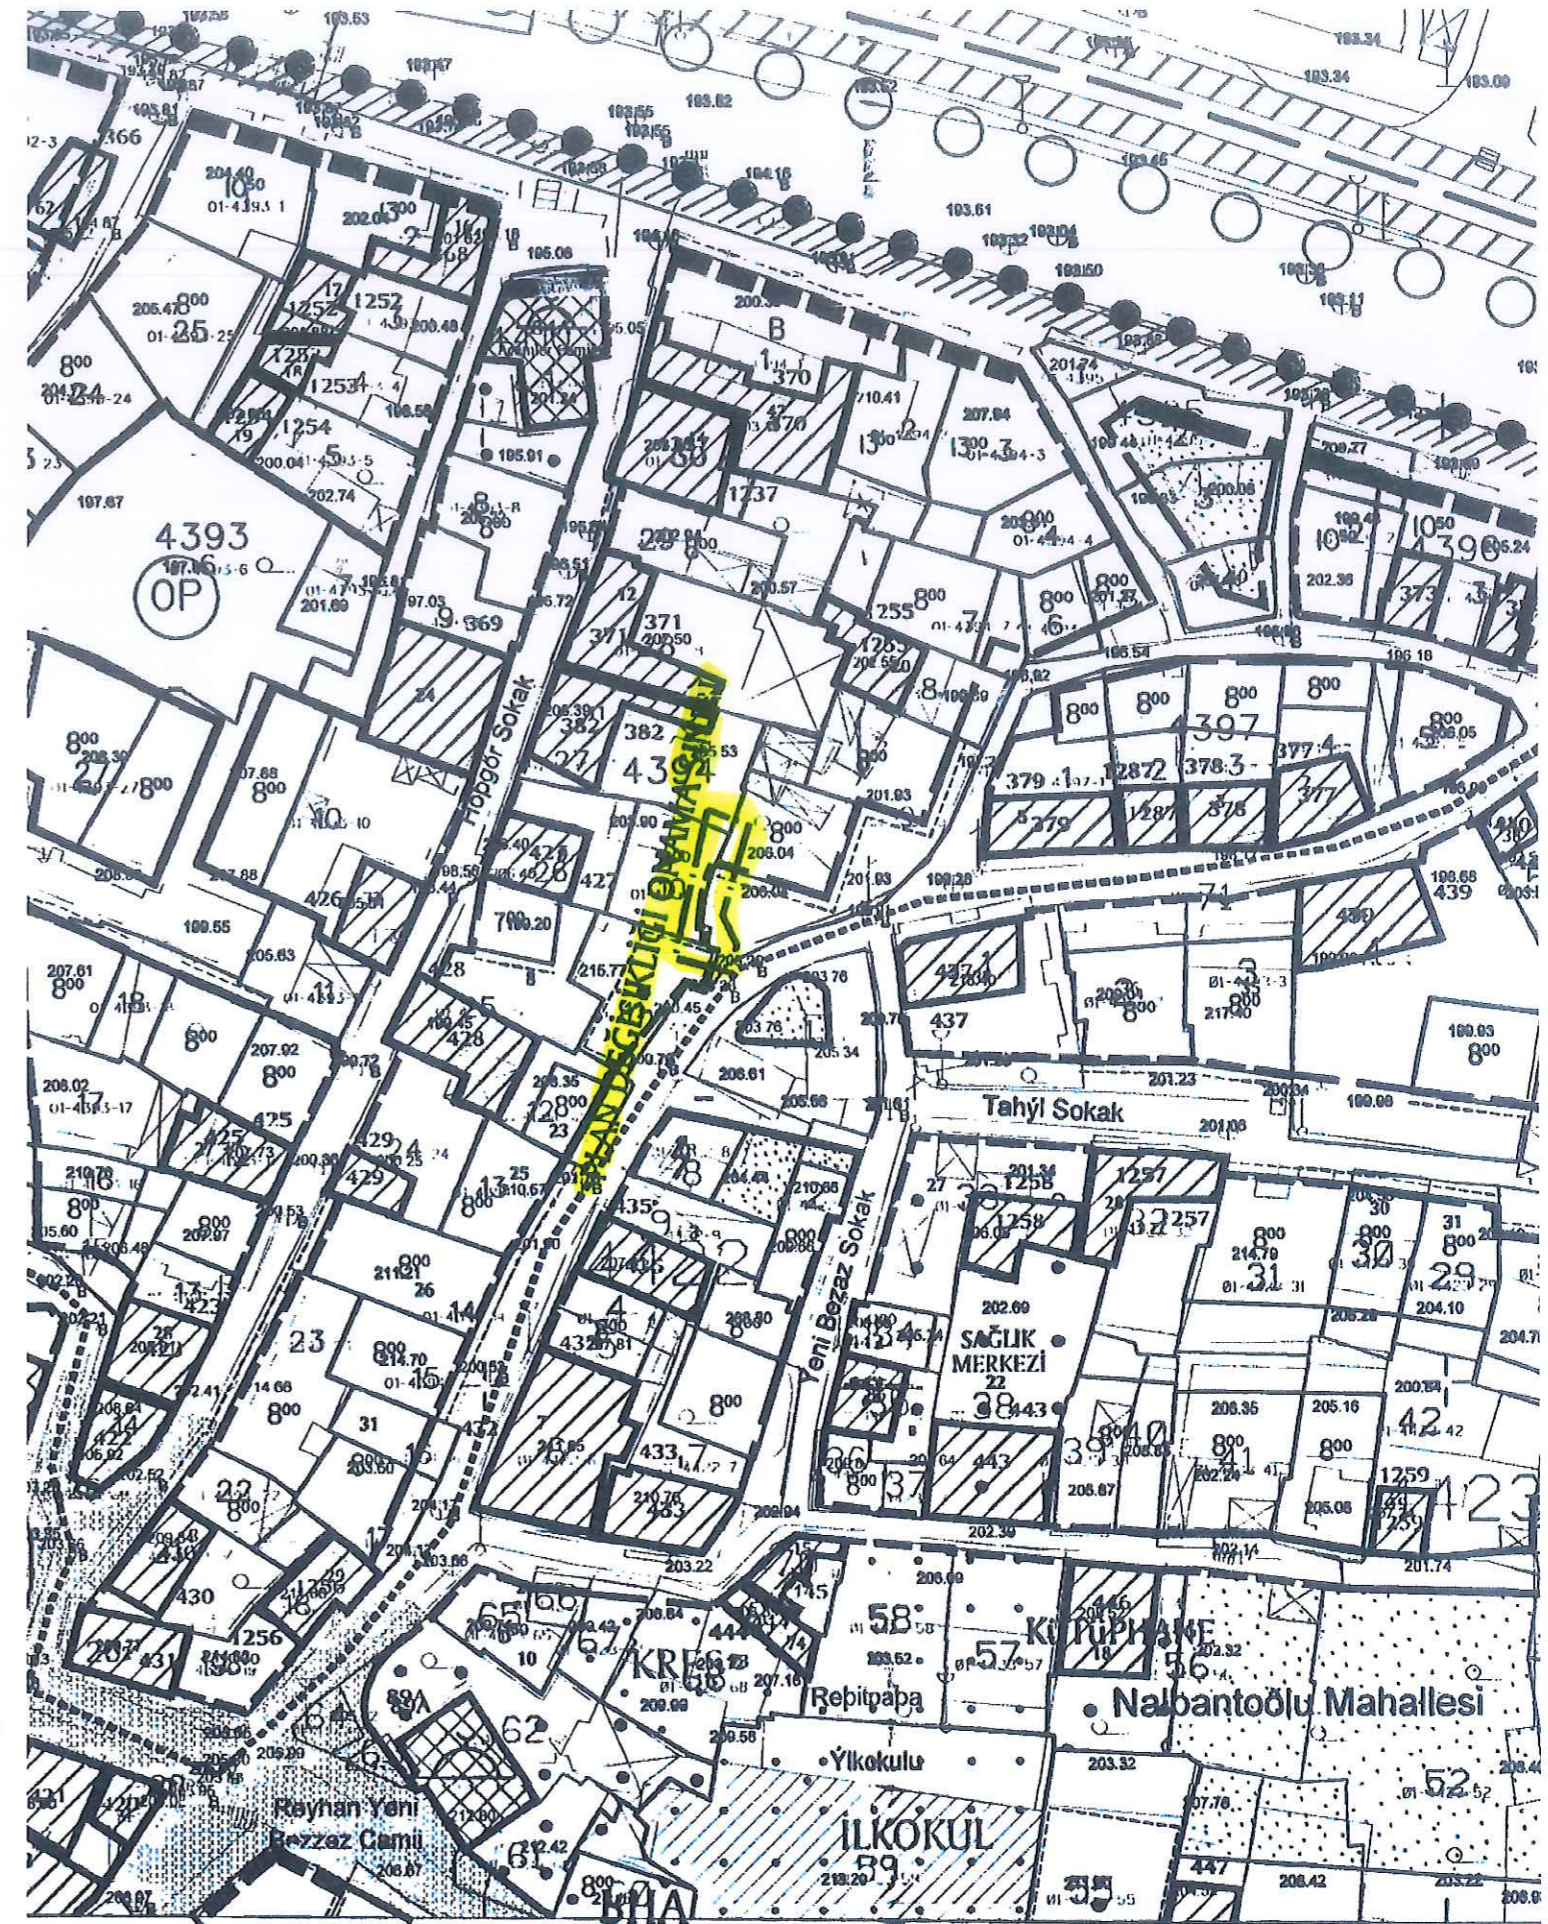

420 300

BURSA
420 400