


4902 ADA 1 & 2 PARSELLER AİT 1/1000 ÖLÇEKLİ  
HAMİTLER MEZARLIĞI ÇEVRESİ UYGULAMA İMAR  
REVİZYONU PLAN DEĞİŞİKLİĞİ

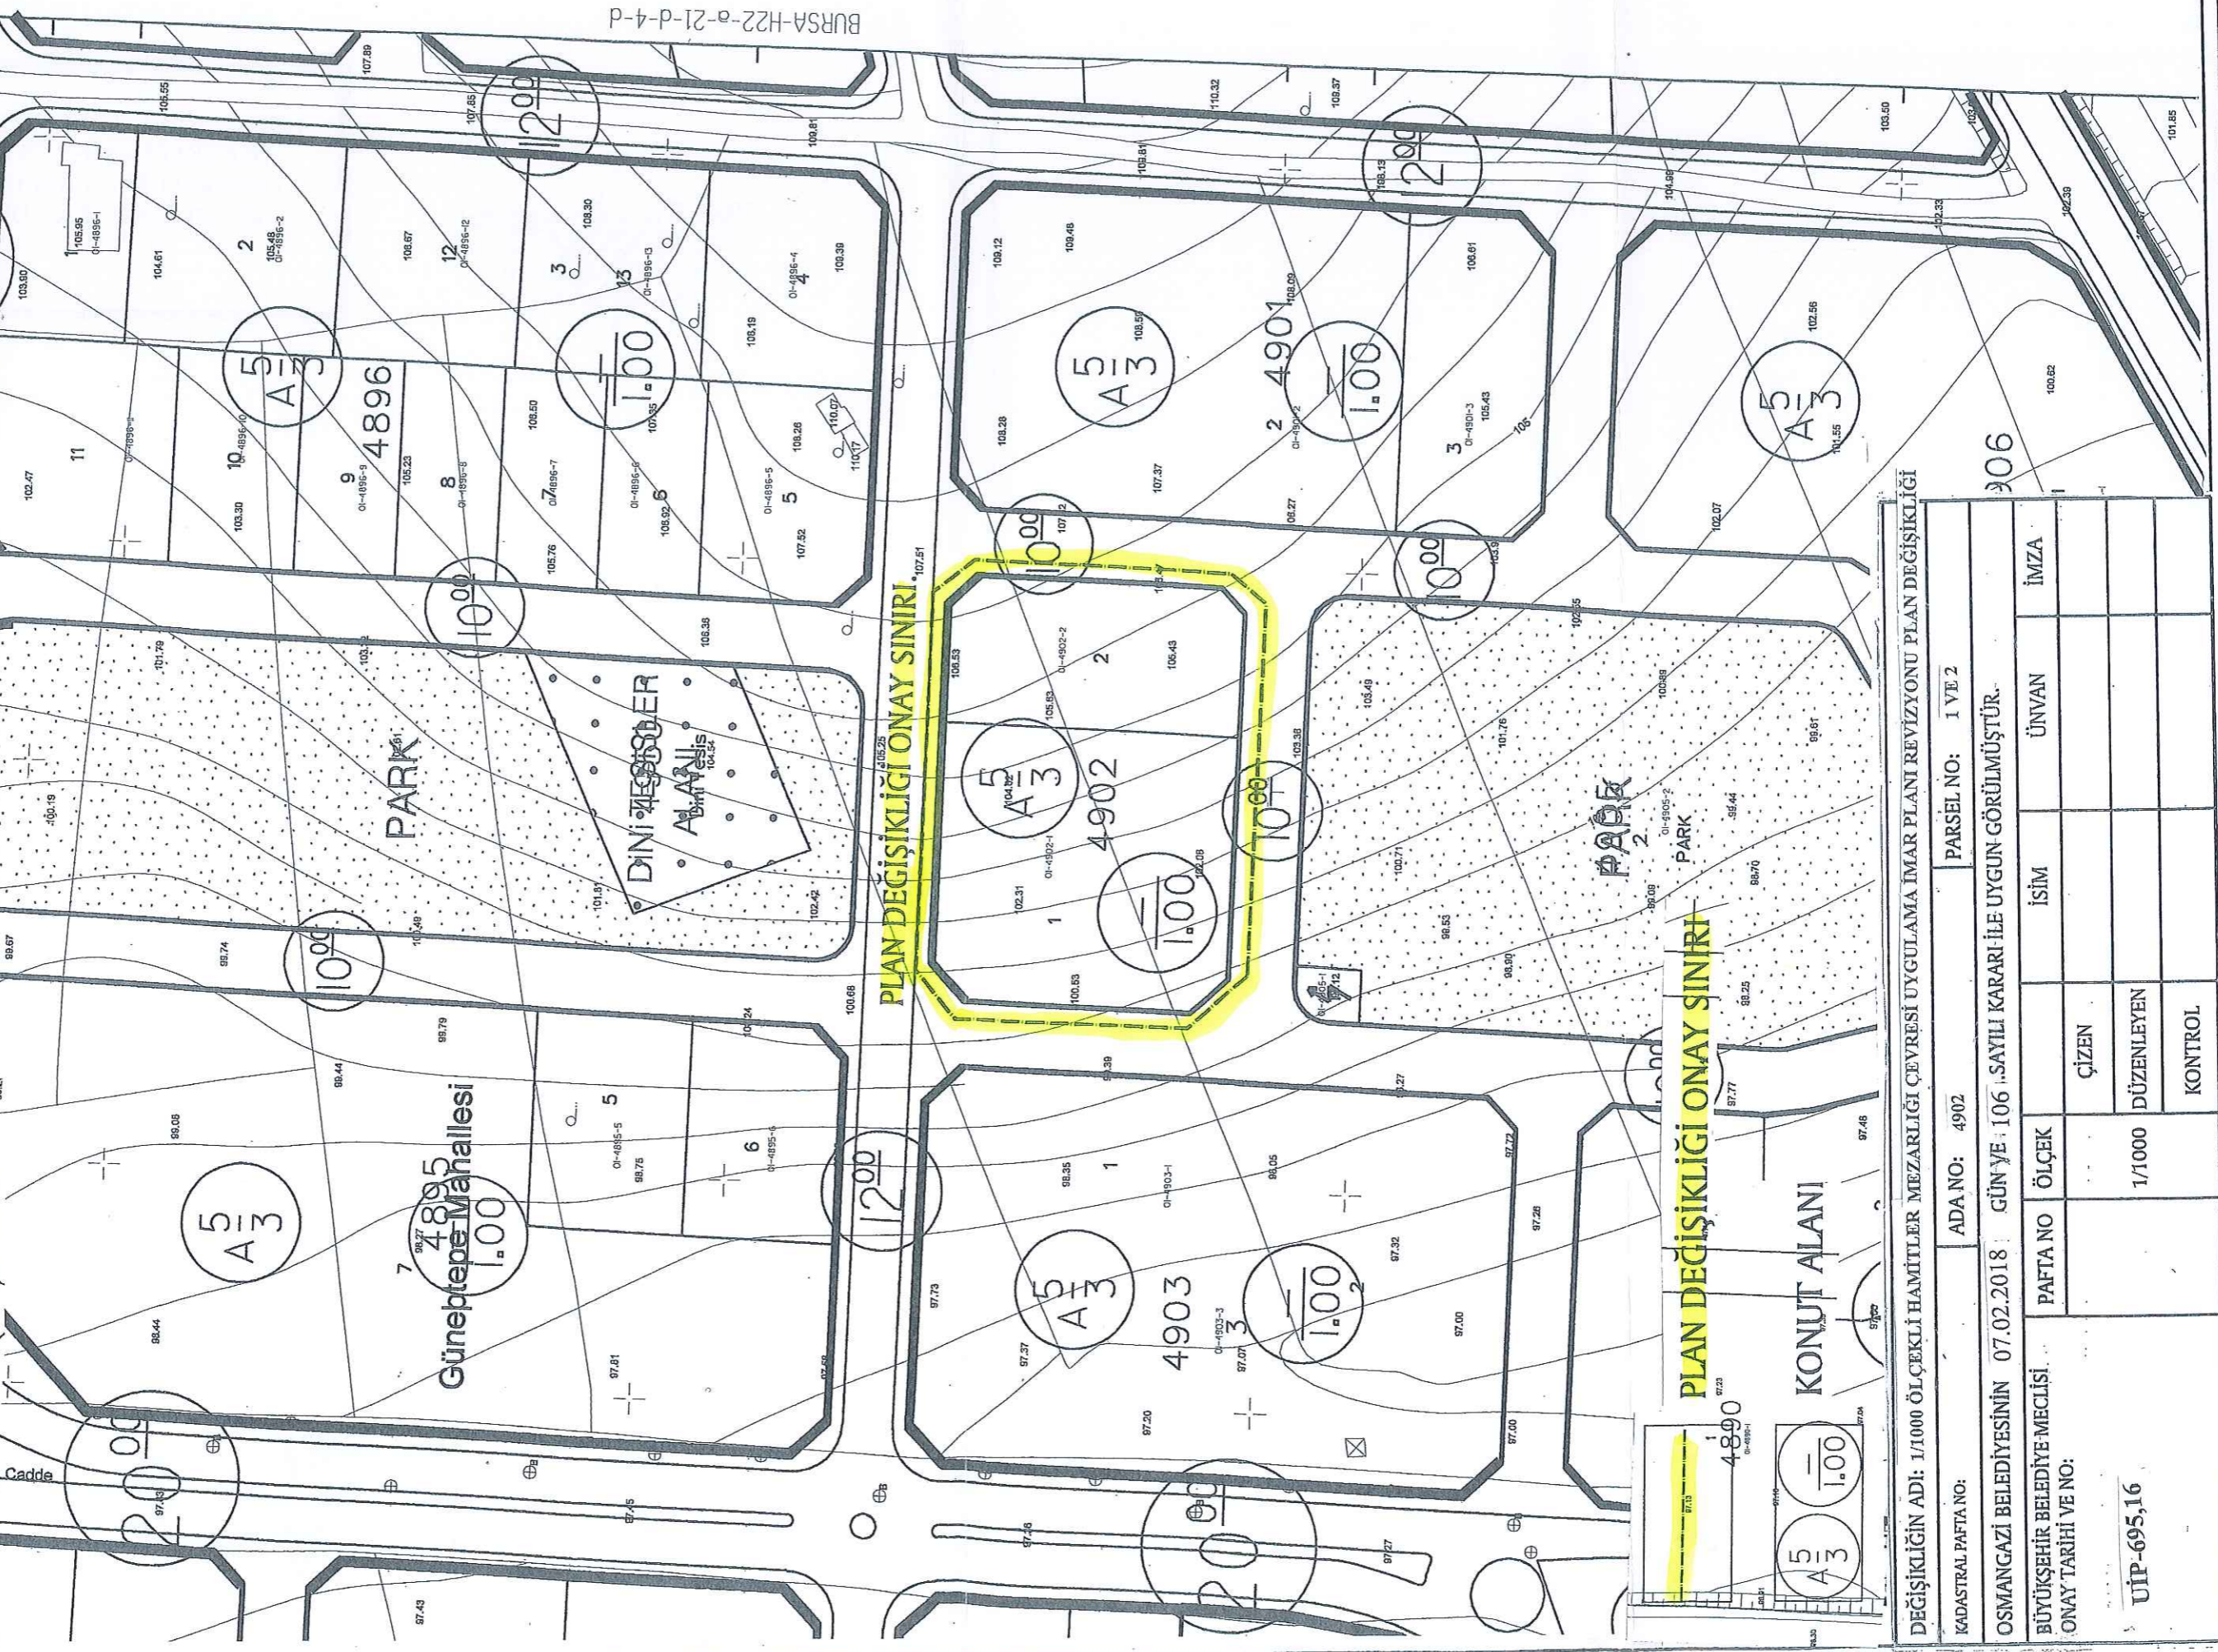

DEĞİŞİKLİĞİN ADI: 1/1000 ÖLÇEKLİ HAMİTLER MEZARLIĞI ÇEVRESİ UYGULAMA İMAR PLANI REVİZYONU PLAN DEĞİŞİKLİĞİ

KADASTRAL PAFTA NO:	ADA NO: 4902	PARSEL NO: 1 VE 2			
OSMANGAZI BELEDİYESİNİN 07.02.2018 GÜNÜ YERİNE 106 SAYILI KARARI İLE UYGUN GÖRÜLMÜŞTÜR.					
BÜYÜKŞEHİR BELEDİYE-MECLİSİ ONAY TARİHİ VE NO:	PAFTA NO	ÖLÇEK	İSİM	ÜNVAN	İMZA
		1/1000	ÇİZEN		
			DÜZENLEYEN		
			KONTROL		

UTP-695,16

Dilek ALTINÖRKEN  
A GRUBU YEREL PLANCISI  
Dip.No: (T.C) 42351  
Oda Sicil No: 2261

4902 ADA 1 VE 2 PARSELLER AİT 1/1000  
ÖLÇEKLİ HAMİTLER MEZARLIĞI  
ÇEVRESİ UYGULAMA İMAR PLANI  
REVZİYONU PLAN DEĞİŞİKLİĞİ  
H22B25C3C

Katip Üye  
Ali Salih ADIĞÖZ

Katip Üye  
Ahmet YILDIZ

Ceiri gazi Belediye Meclis'inin 07.02.2018  
gün ve 106 sayılı kararı ile onaylanmıştır.

Mehmet DÜNDAR  
Belediye Başkanı

PLAN İZLEM NUMARASI: UİP. 695,16

Büyükşehir Belediye Meclisince  
22. / 05 / 2018... gün ve  
577... sayılı karar ile onaylanmıştır.

Alınur AKTAŞ  
Büyükşehir Belediye Başkanı