

BURSA İLİ, OSMANGAZİ İLÇESİ, ALEMDAR MAHALLESİ,  
1/1000 ÖLÇEKLİ SOĞANLI-ALEMDAR MAHALLELERİ  
SAĞLIKLAŞTIRMA DÖNÜŞÜM AMAÇLI UYGULAMA İMAR PLANI  
2967 ADA 74 NOLU PARSELE AİT  
1/1000 ÖLÇEKLİ UYGULAMA İMAR PLANI DEĞİŞİKLİĞİ

H22D01C45

ÖLÇEK: 1/1000

**Gülay BOZKURT** KENTSEL PLANLAMA  
A Grubu Şehir Plancısı Proje Taahhüt Ticaret Ltd. Şti.  
ODTÜ Dip.No:10173 Cumhuriyet Mh. Nilüfer Hatun Cd. Sehn Apt. B Blok  
Oda Sic.No:254 No.150 K.1 D.2 Nilüfer / BURSA  
Tel:(0224) 243 07 74 - 220 69 66  
MİLLİYET M.D. 544 091 2476

Katip Üye  
**HAKAN KÖPRÜLÜOĞULLARI**

Katip Üye  
**Zeynep KURT**

Plan İşlem Numarası  
UİP-16308252


Osmangazi Belediye Meclisi'nin  
09/06/2021 tarih ve 301 sayılı kararı  
ile uygun bulunmuştur.

**Mustafa DUNDAR**  
Osmangazi Belediye Başkanı


**Alinur AKTAŞ**  
Büyükşehir Belediye Başkanı

Bursa Büyükşehir Belediye Meclisi'nin  
12/08/2021 tarih ve 114 sayılı kararı  
ile onaylanmıştır.


## GÖSTERİM

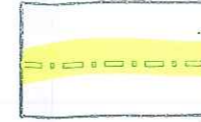



PLAN DEĞİŞİKLİĞİ  
ONAMA SINIRI

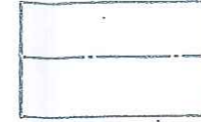

YAPI YAKLAŞMA SINIRI

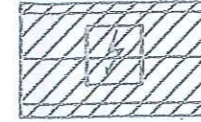

TRAFO

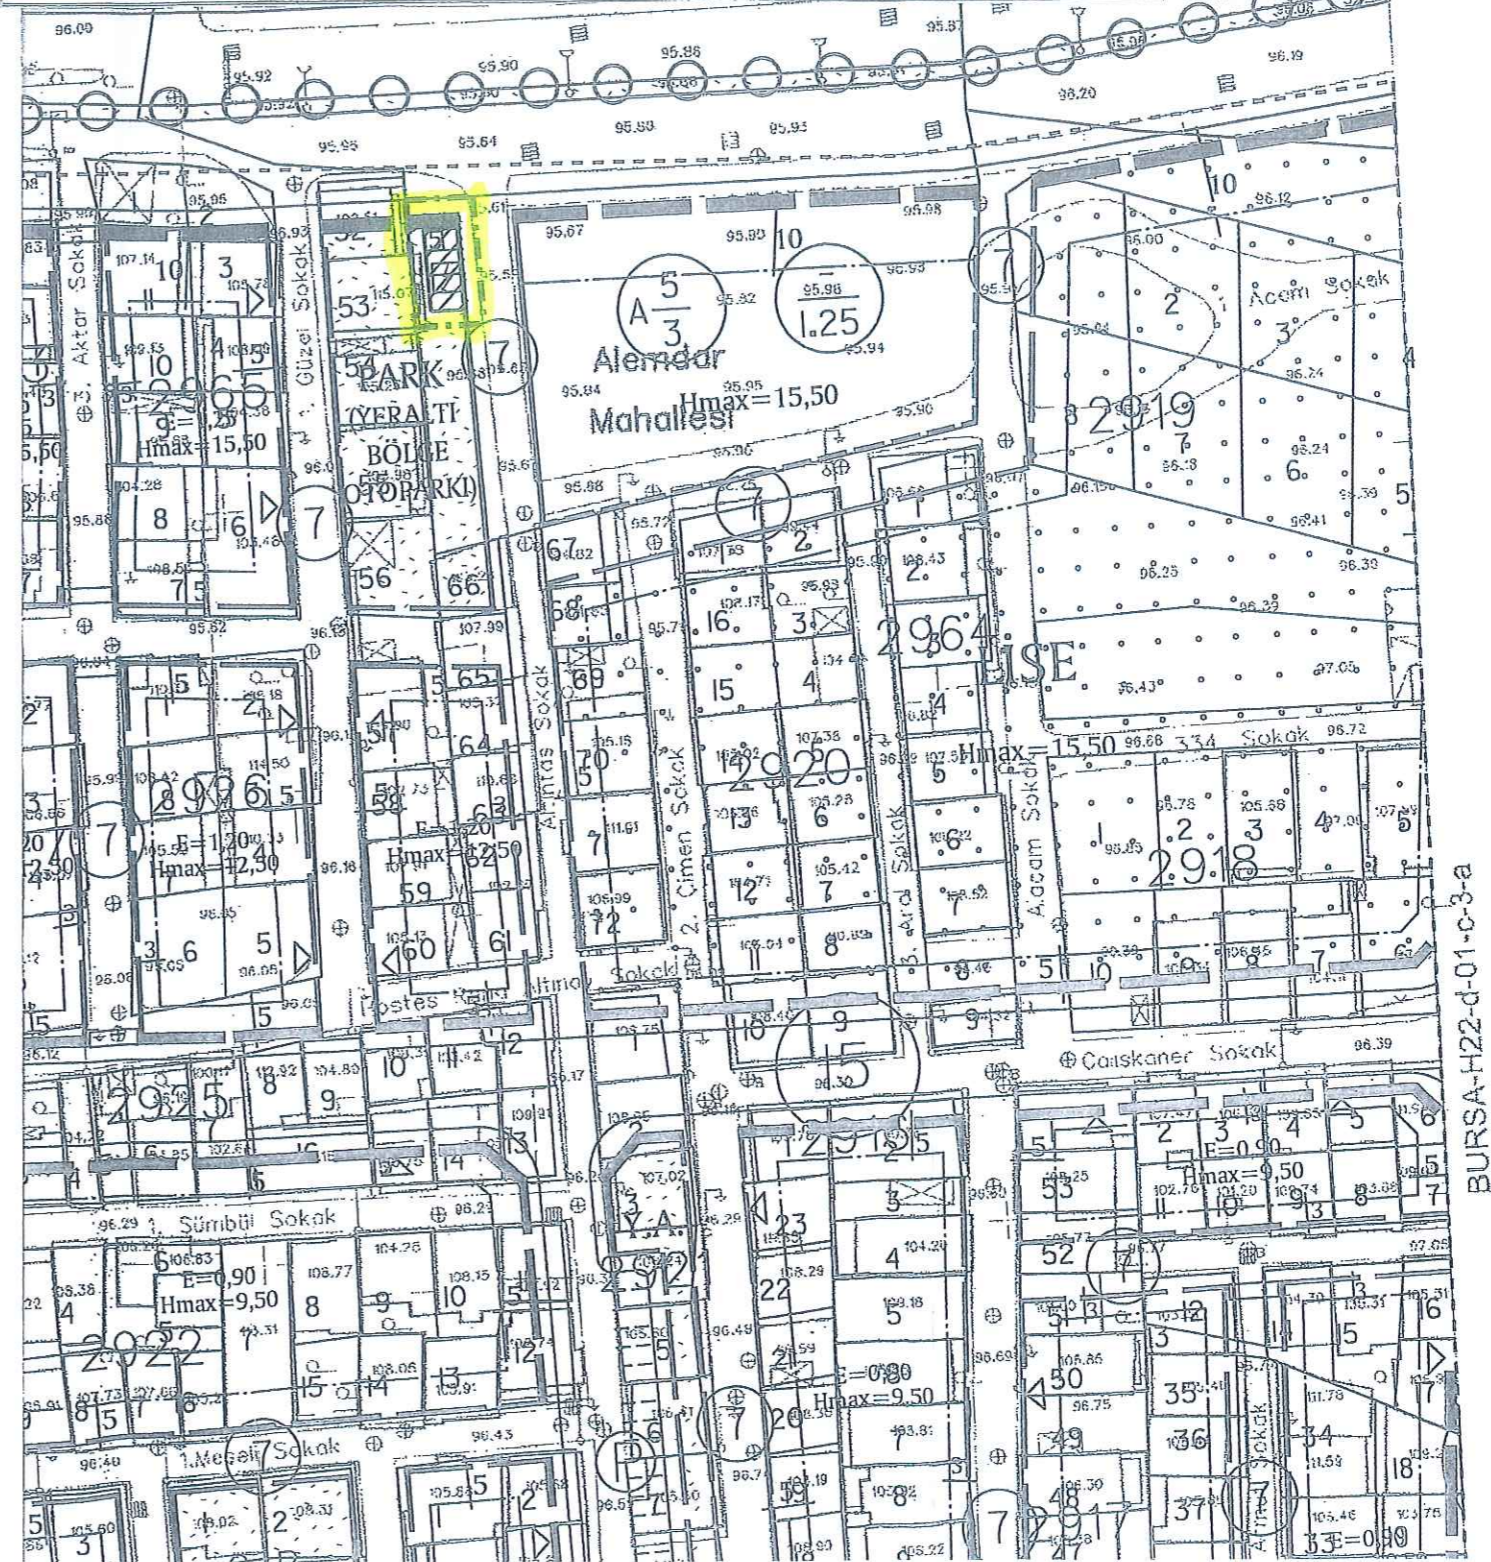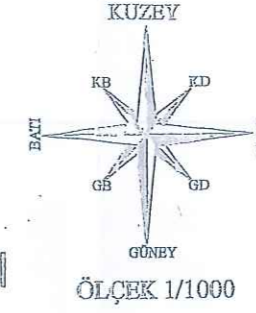

BURSA-H22-d-01-c-3-a