


BURSA

K

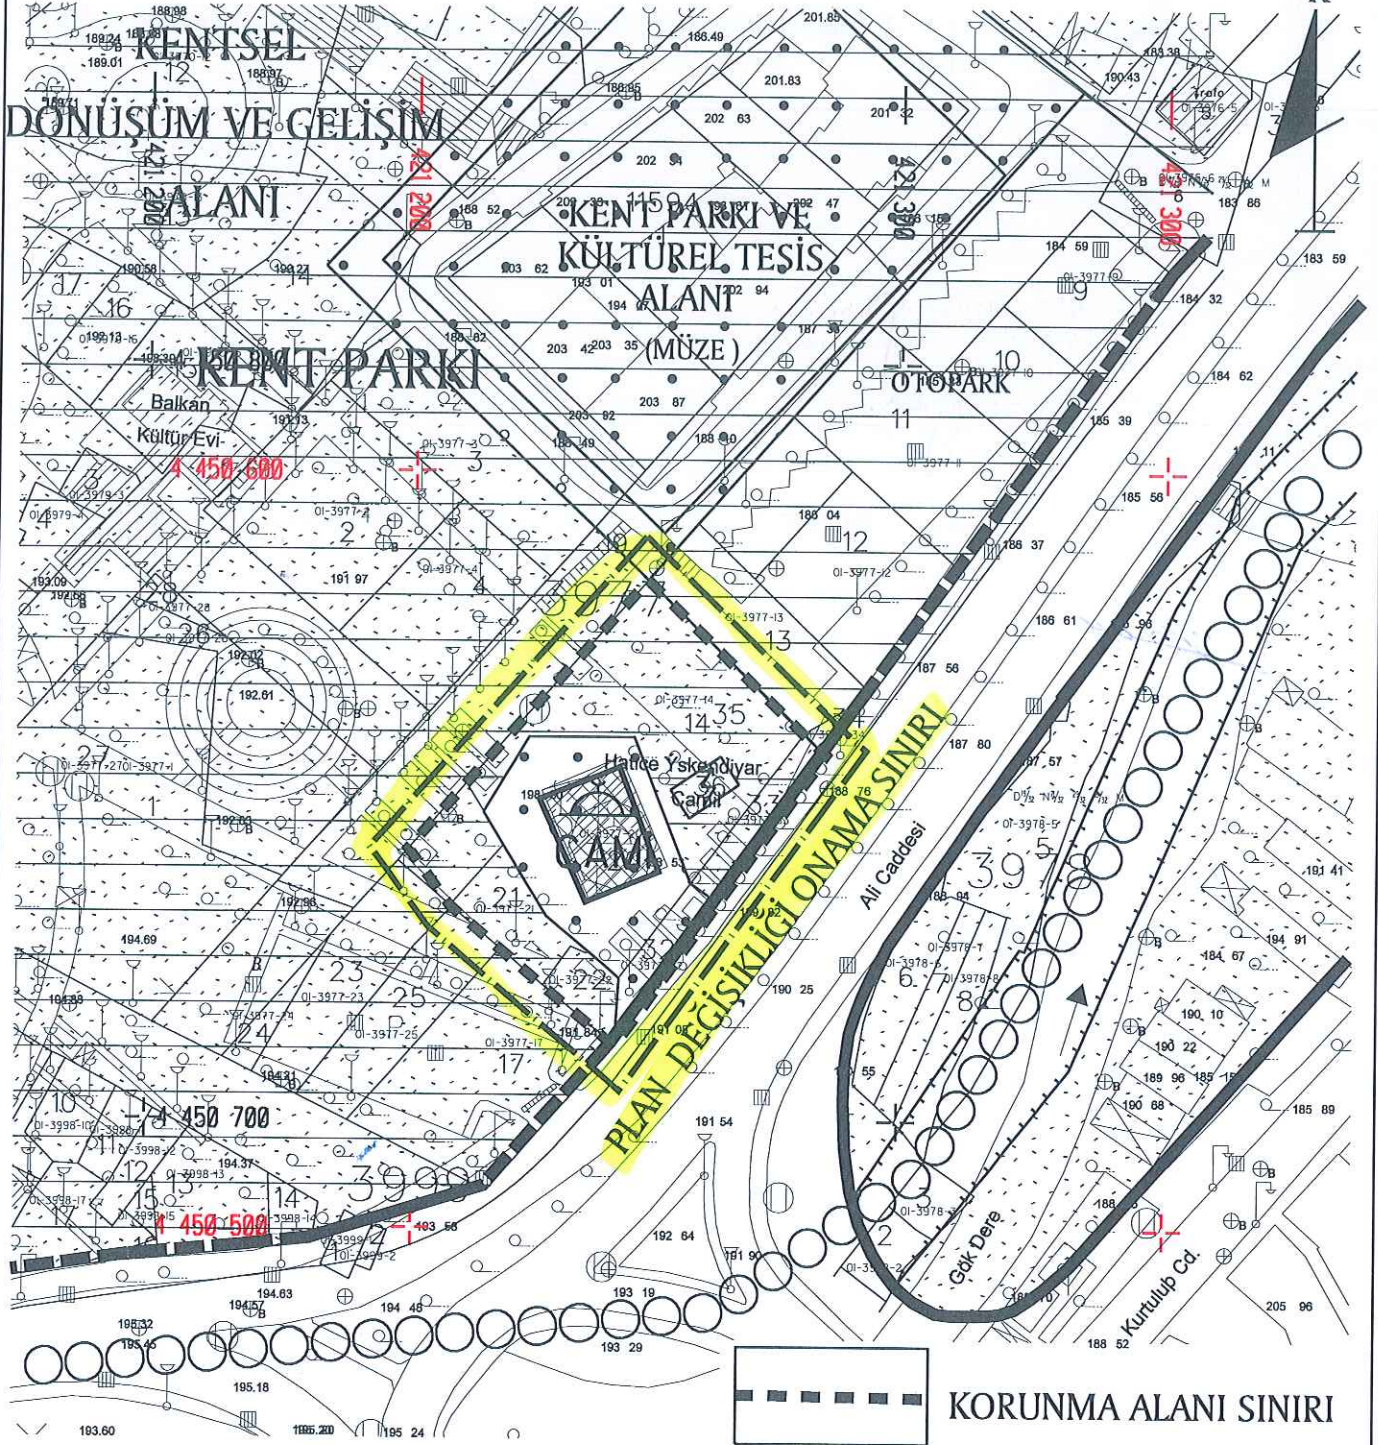

BKVKBK'NCA AYENEN UYGUN BULUNMASI HALİNDE UYGULAMAYA GEÇİLİR.

DEĞİŞİKLİĞİN ADI: **GÖKDERE BULVARI UYGULAMA İMAR PLANI**

KADASTRAL PAFTA NO: H22D07B4A

ADA NO: 3977

PARSEL NO: 20-21-22-32-33-35-36

OSMANGAZİ BELEDİYESİNİN 04.09.2019 GÜN VE 508 SAYILI KARARI İLE UYGUN GÖRÜLMÜŞTÜR.

BÜYÜKŞEHİR BELEDİYE MECLİSİ
ONAY TARİHİ VE NO:

UIP- 8079,3

PAFTA NO

ÖLÇEK

İSİM

ÜNVAN

İMZA

ÇİZEN

DÜZENLEYEN

KONTROL

1/1000



1/1000 ÖLÇEKLİ GÖKDERE BULVARI UYGULAMA
İMAR PLANI
EBU İSHAK MAHALLESİ 3977 ADA 20-21-22-32-33-35-36
PARSELLER PLAN DEĞİŞİKLİĞİ

Dilek ALTAN TÜRKMEN
A GRUBU Y.ŞEHİR PLANÇISI
Dip.No: T.Ü. 469-42351
Oda Sicil No:2261

Meltem AKYAZI

Y. Mimar

Zeynep DİNÇROL

Peyzaj Mimarı

Yunus Emre MANTAŞ

Sanat Tarihçisi

Mürvet YAMAN

Sosyolog

Hakan KÖPRÜLÜOĞULLARI

Katip Üye

Ayşegül SEYRAN

Katip Üye

PLAN İŞLEM NUMARASI

UIP- 8079,3

Osmangazi Belediye Meclisi'nin 04.09.2019 tarih ve 508 sayılı kararı ile uygun görülmüştür.



Mustafa DÜNDAR
Belediye Başkanı

Bursa Büyükşehir Belediye Meclisi'nin 24./10./2019 tarih ve 150.1 sayılı kararı ile onaylanmıştır.

ASLI GİBİDİR

Afinur AKTAŞ
Büyükşehir Belediye Başkanı



Bursa Kültür Varlıklarını Koruma
Bölge Kurulunun

27.02.2020 gün ve 9423 sayılı
karar ekidir.