


BURSA

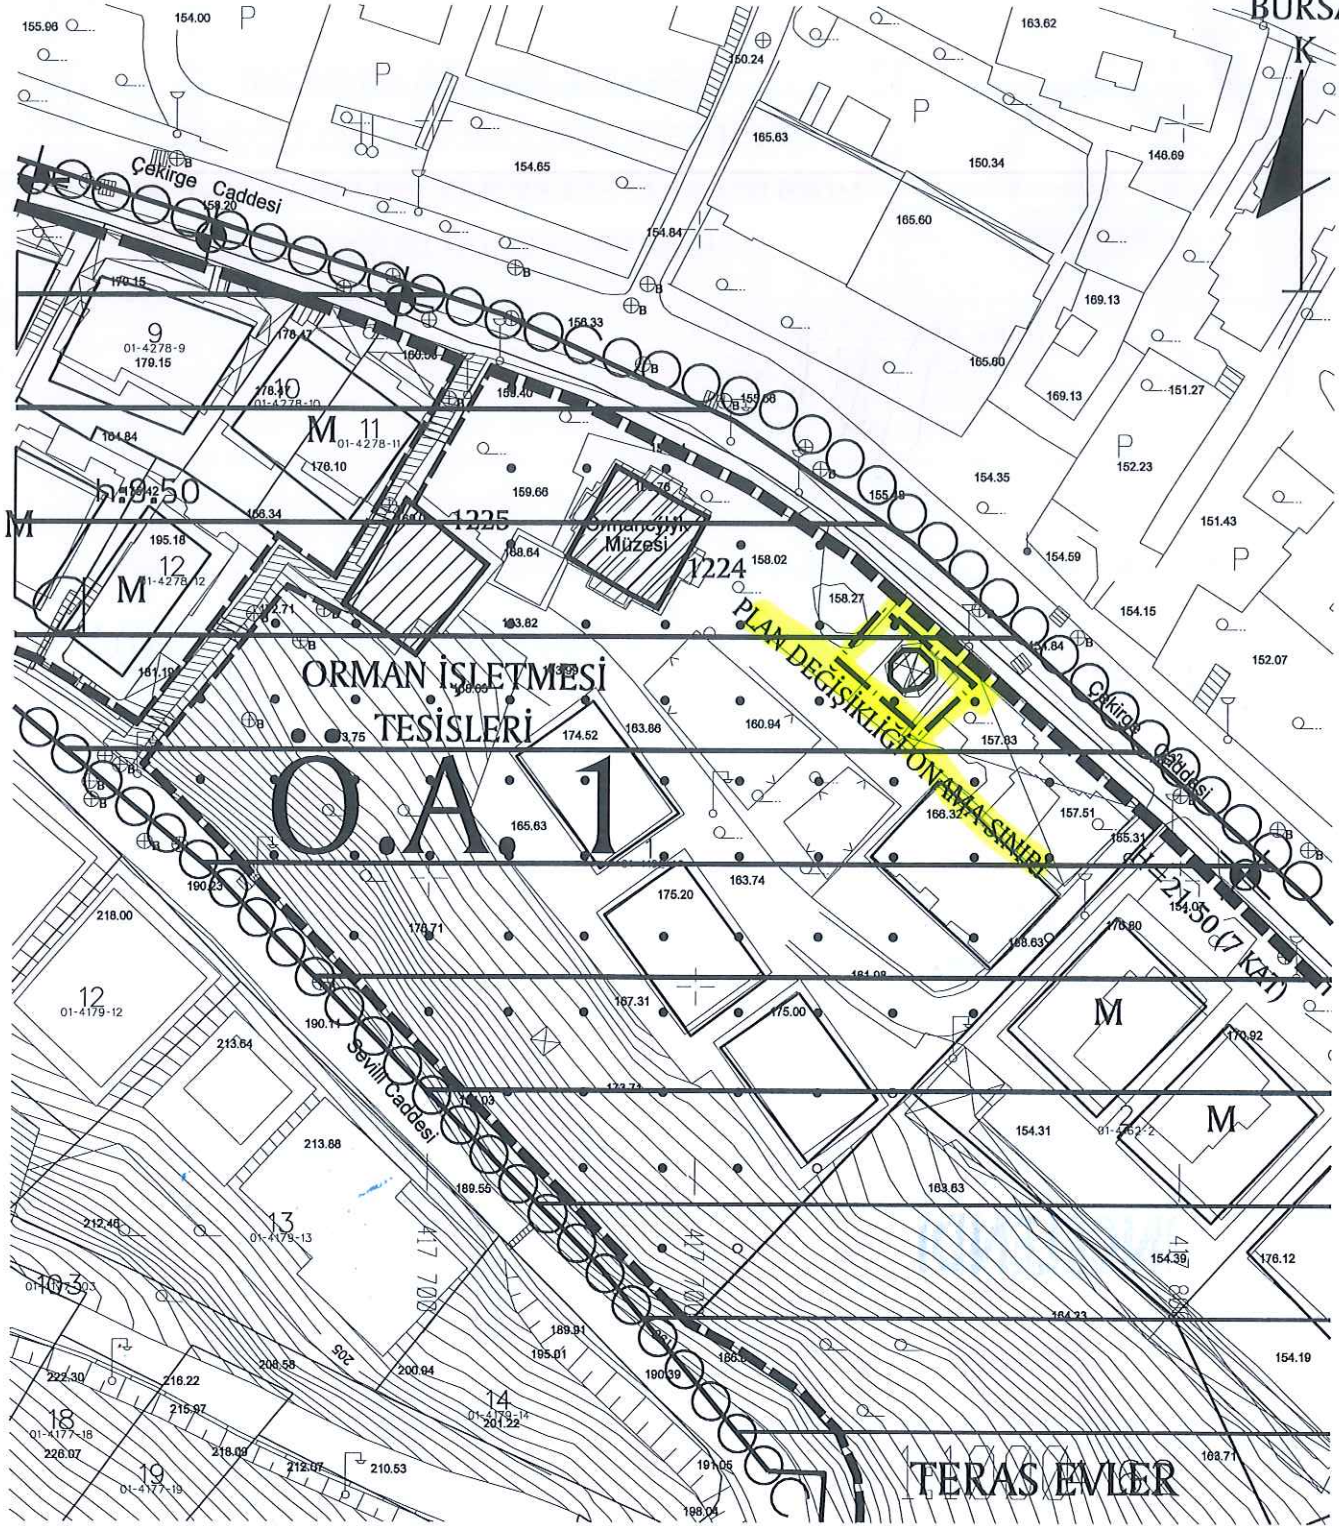

- BKKB KURULUNCA AYENEN UYGUN BULUNMASI HALİNDE UYGULAMAYA GEÇİLİR.

DEĞİŞİKLİĞİN ADI: SÜLEYMAN ÇELEBİ ÇELİKPALAS ARASI UYGULAMA İMAR PLANI

KADASTRAL PAFTA NO: H22D01C4C

ADA NO: 4162

PARSEL NO: 1

OSMANGAZİ BELEDİYESİNİN .04. / .09. / 2019. GÜN VE 5.10....SAYILI KARARI İLE UYGUN GÖRÜLMÜŞTÜR.

BÜYÜKŞEHİR BELEDİYE MECLİSİ
ONAY TARİHİ VE NO:

PAFTA NO

ÖLÇEK

İSİM

ÜNVAN

İMZA

Bursa Kültür Varlıklarını Koruma
Bölge Kurulunun

27.02.2020.gün ve 9472 sayılı

karar ekidir.

1/1000

ÇİZEN

DÜZENLEYEN

KONTROL



BURSA İLİ, OSMANGAZİ İLÇESİ
ÇEKİRGE MAHALLESİ 4162 ADA 1 PARSEL
1/1000 ÖLÇEKLİ SÜLEYMAN ÇELEBİ ÇELİKPALAS
ARASI İMAR PLANI DEĞİŞİKLİĞİ

Dilek ALTAN TÜRKMEN
A GRUBU Y.ŞEHİR PLANCISI
Dip.No: İTÜ 469-32331
Oda Sicil No:2261

Meltem AKYAZI
Y. Mimar

Zeynep DİNÇKOL
Peyzaj Mimarı

Yunus Emre MANTAŞ
Sanat Tarihçisi

Mürvet YAMAN
Sosyolog

Hakan KÖPRÜLÜOĞULLARI
Katip Üye

Ayşegül SEYRAN
Katip Üye

PLAN İŞLEM NUMARASI
UIP- 637,10

Osmangazi Belediye Meclisi'nin **04.09.2019** tarih ve
510 sayılı kararı ile uygun görülmüştür.

İNCELENDİ



Mustafa DÜNDAR
Belediye Başkanı

Bursa Büyükşehir Belediye Meclisi'nin
~~24.10.2019~~ tarih ve ~~1501~~ sayılı kararı ile
onaylanmıştır.

Alinur AKTAŞ
Büyükşehir Belediye Başkanı

ASLI GİBİDİR

Bursa Kültür Varlıklarını Koruma
Bölge Kurulunun
27.02.2020 gün ve 9417 sayılı
karar ekidir.

