

BURSA İLİ, OSMANGAZI İLÇESİ, ADALET MAHALLESİ,
580 ADA, 10 NOLUN PARSELİN KUZEYİNDEKİ ALANA İLİŞKİN
1/1000 ÖLÇEKLİ UYGULAMA İMAR PLANI DEĞİŞİKLİĞİ

H22D01A4D

ÖLÇEK: 1/1000

TURGUT YALKI
A GRUBU ŞEHİR PLANÇISI
Oda Sicil No: 271 / Oda Sicil No: 19810047
Dip. No: 0110-1071/3061
Konak Mh. Merkez Sk. No:43 Kat:1
Tel: 0224 234 00 75 Faks: 0224 234 00 40 Mühür / DUYURU

Murat İLKME
Şehir Planlama
Sayımenkul Değerleme
İngilizce Mh. A. Tiner Kestane Cd.
Bursay Sk. A Blok No:46/13
T.C. No: 0224 413 33 04 NİHAZİ/BURSA
Faks: 0224 473 019 8509
T.C. No: 3052 908 7756

Katip Üye
Hakan KÖPÜLÜĞİLLARİ

Katip Üye
Zeynep KURT

Plan İşlem Numarası
UIP-16340722


Osmangazi Belediye Meclisi'nin
17/05/2021 tarih ve **246**... sayılı kararı
ile uygun bulunmuştur.

Mustafa DUNDAR
Osmangazi Belediye Başkanı


Bursa Büyükşehir Belediye Meclisi'nin
17.06.2021 tarih ve **892**... sayılı kararı
ile onaylanmıştır.

Alınur AKTAS
Büyükşehir Belediye Başkanı


LEJAND

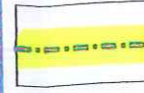


PLAN DEĞİŞİKLİĞİ ONAMA SINIRI

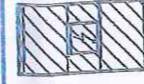

TRAFİKO ALANI

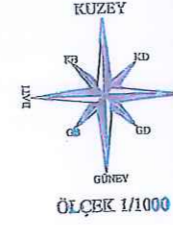

ÖLÇEK 1/1000

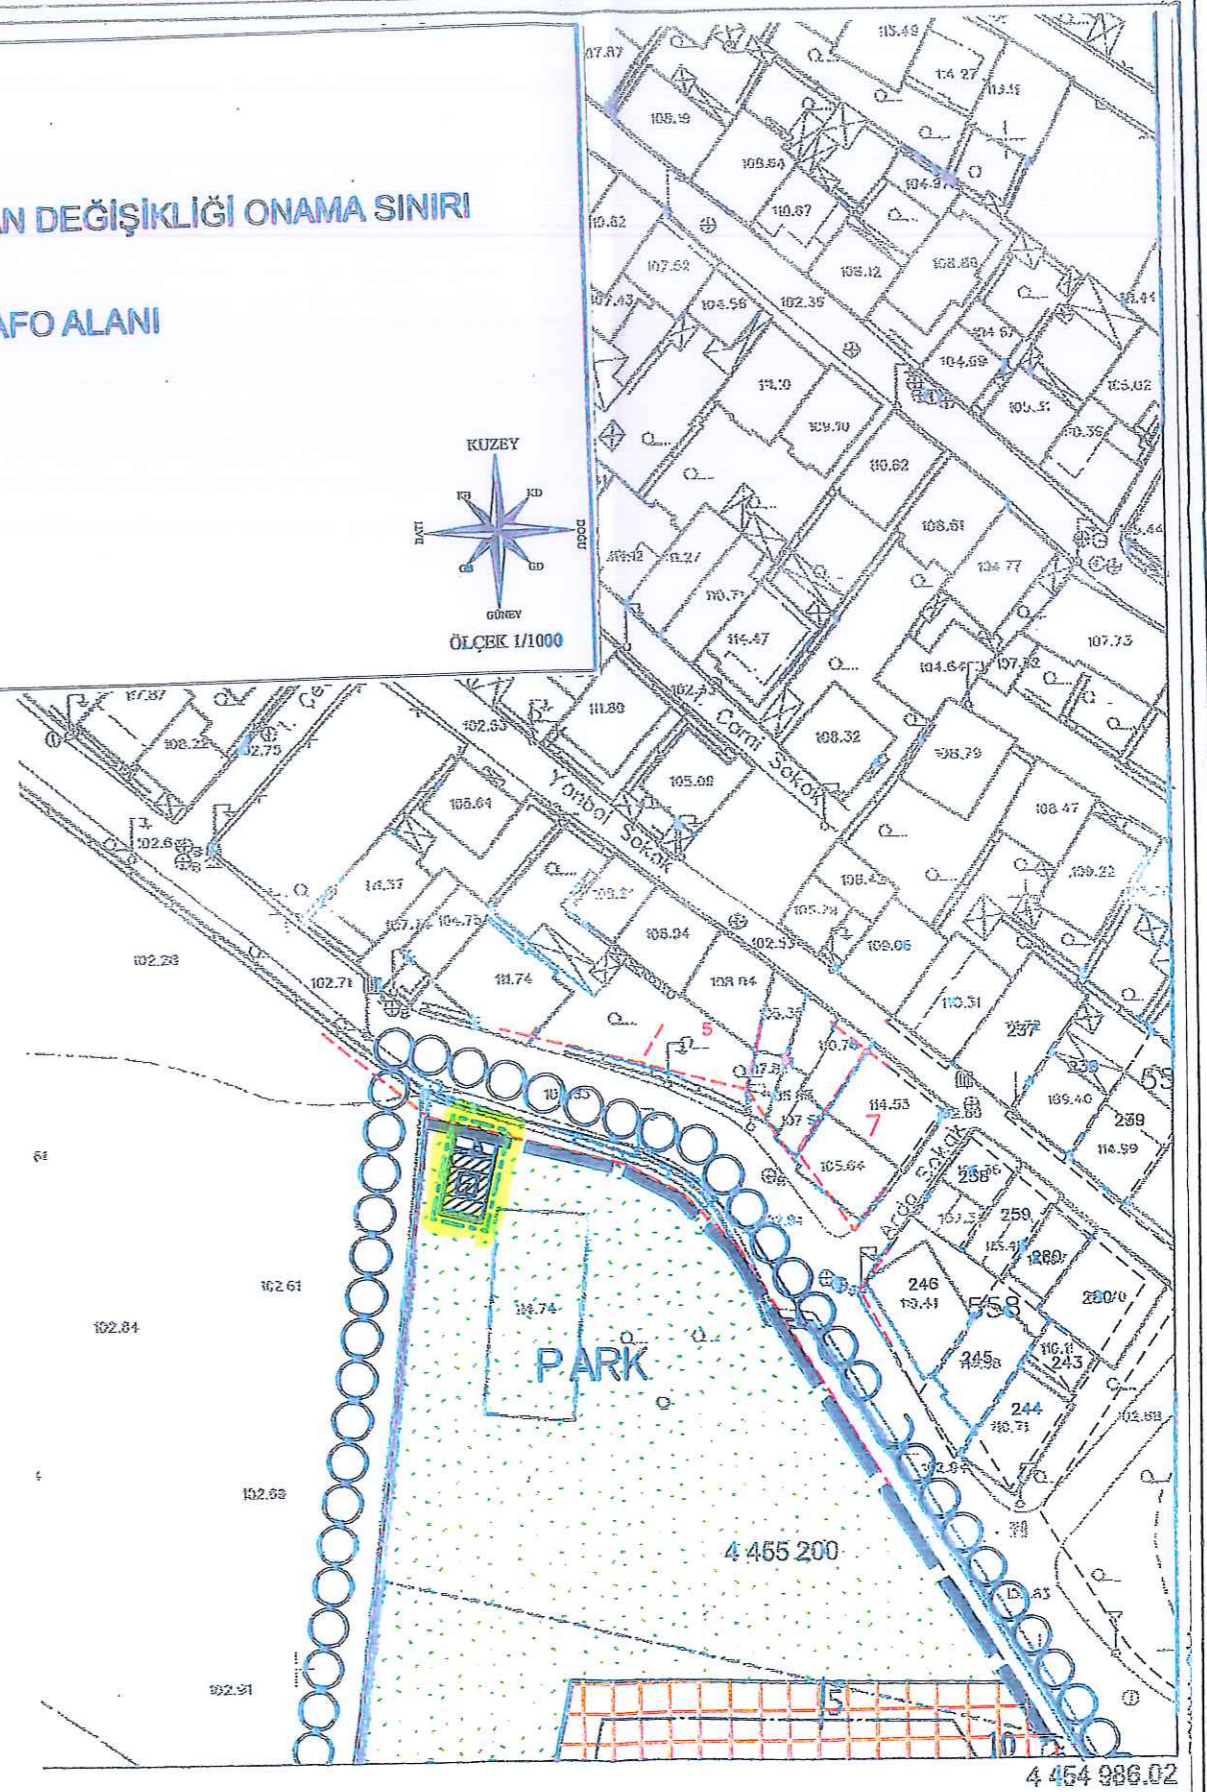

4 454 986.02