

Bursa Kültür Varlıklarını Koruma  
Bölge Kurulunun  
30.01.2020 gün ve 9359 sayılı  
karar ekidir.

ASLI GİBİDİR

Seyfullah KILINÇ  
Koruma Bölge Kurulu Md. Yrd.

BURSA İLİ, OSMANGAZİ İLÇESİ, İVAZPAŞA MAHALLESİ  
5932 ADA 32 PARSEL  
1/1000 ÖLÇEKLİ MURADİYE  
KORUMA AMAÇLI İMAR PLANI PLAN DEĞİŞİKLİĞİ

Dilek ALTAN TÜRKMEN  
A GRUBU Y.ŞEHİR PLANÇISI  
Dip.No: İTÜ-40042351  
Oda Sicil No:2261



ÖLÇEK: 1/1000

Meltem AKYAZI  
Y. Mimar

Yunus Emre MANTAŞ  
Sanat Tarihçisi

Mürvet YAMAN  
Sosyolog

Zeynep DİNÇKOL  
Peşai Mimar

Ayşegül SEYRAN  
Kâtip Üye

Hakan KÖPRÜLÜOĞULLARI  
Kâtip Üye

Plan İşlem Numarası  
UİP-1504, 67

Osmangazi Belediye Meclisi'nin 04.09.2019 tarih ve 509 sayılı kararı  
ile uygun görülmüştür.


Mustafa DÜNDAR  
Osmangazi Belediye Başkanı

Bursa Büyükşehir Belediye Meclisi'nin

24.10.2019 tarih ve 1501 sayılı kararı

ile onaylanmıştır.

Alınur AKTAŞ  
Bursa Büyükşehir Belediye Başkanı

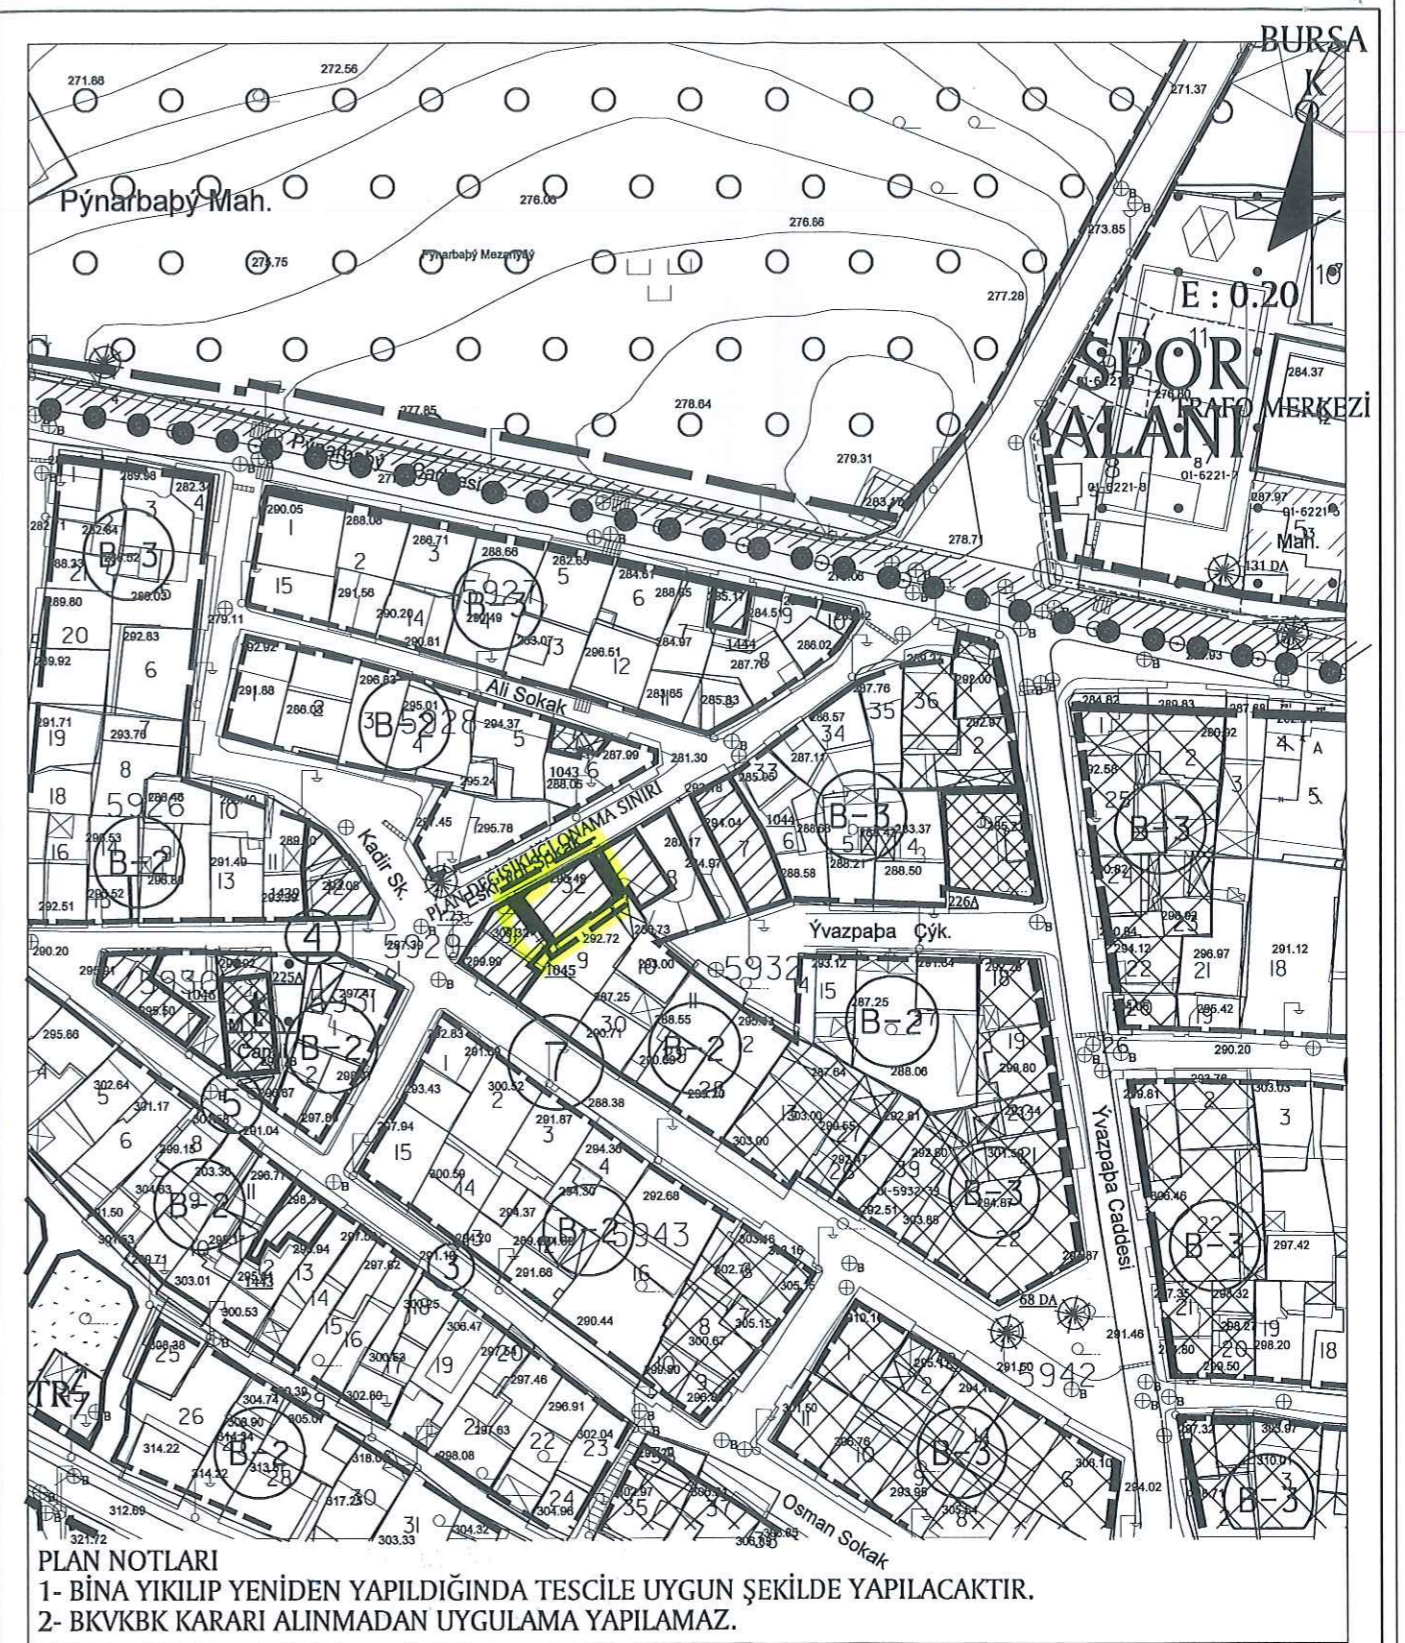

PLAN NOTLARI  
1- BİNA YIKILIP YENİDEN YAPILDIĞINDA TESCİLE UYGUN ŞEKİLDE YAPILACAKTIR.  
2- BKVKB KARARI ALINMADAN UYGULAMA YAPILAMAZ.

DEĞİŞİKLİĞİN ADI: MURADİYE 1/1000 ÖLÇEKLİ KORUMA AMAÇLI UYGULAMA İMAR PLANI

KADASTRAL PAFTA NO:

ADA NO: 5932

PARSEL NO: 32

OSMANGAZİ BELEDİYESİNİN ..... /..... / 20..... GÜN VE .....SAYILI KARARI İLE UYGUN GÖRÜLMÜŞTÜR.

BÜYÜKŞEHİR BELEDİYE MECLİSİ  
ONAY TARİHİ VE NO:

PAFTA NO	ÖLÇEK	İSİM	ÜNVAN	İMZA
		ÇİZEN		
	1/1000	DÜZENLEYEN		
		KONTROL		