



BURSA İLİ, OSMANGAZI İLÇESİ, NİLÜFER MAHALLESİ H21B24B3A PAFTA 9562 ADA  
16 NUMARALI PARSELE AİT 1/1000 ÖLÇEKLİ NİLÜFER MEVKİİ UYGULAMA İMAR PLANI DEĞİŞİKLİĞİ

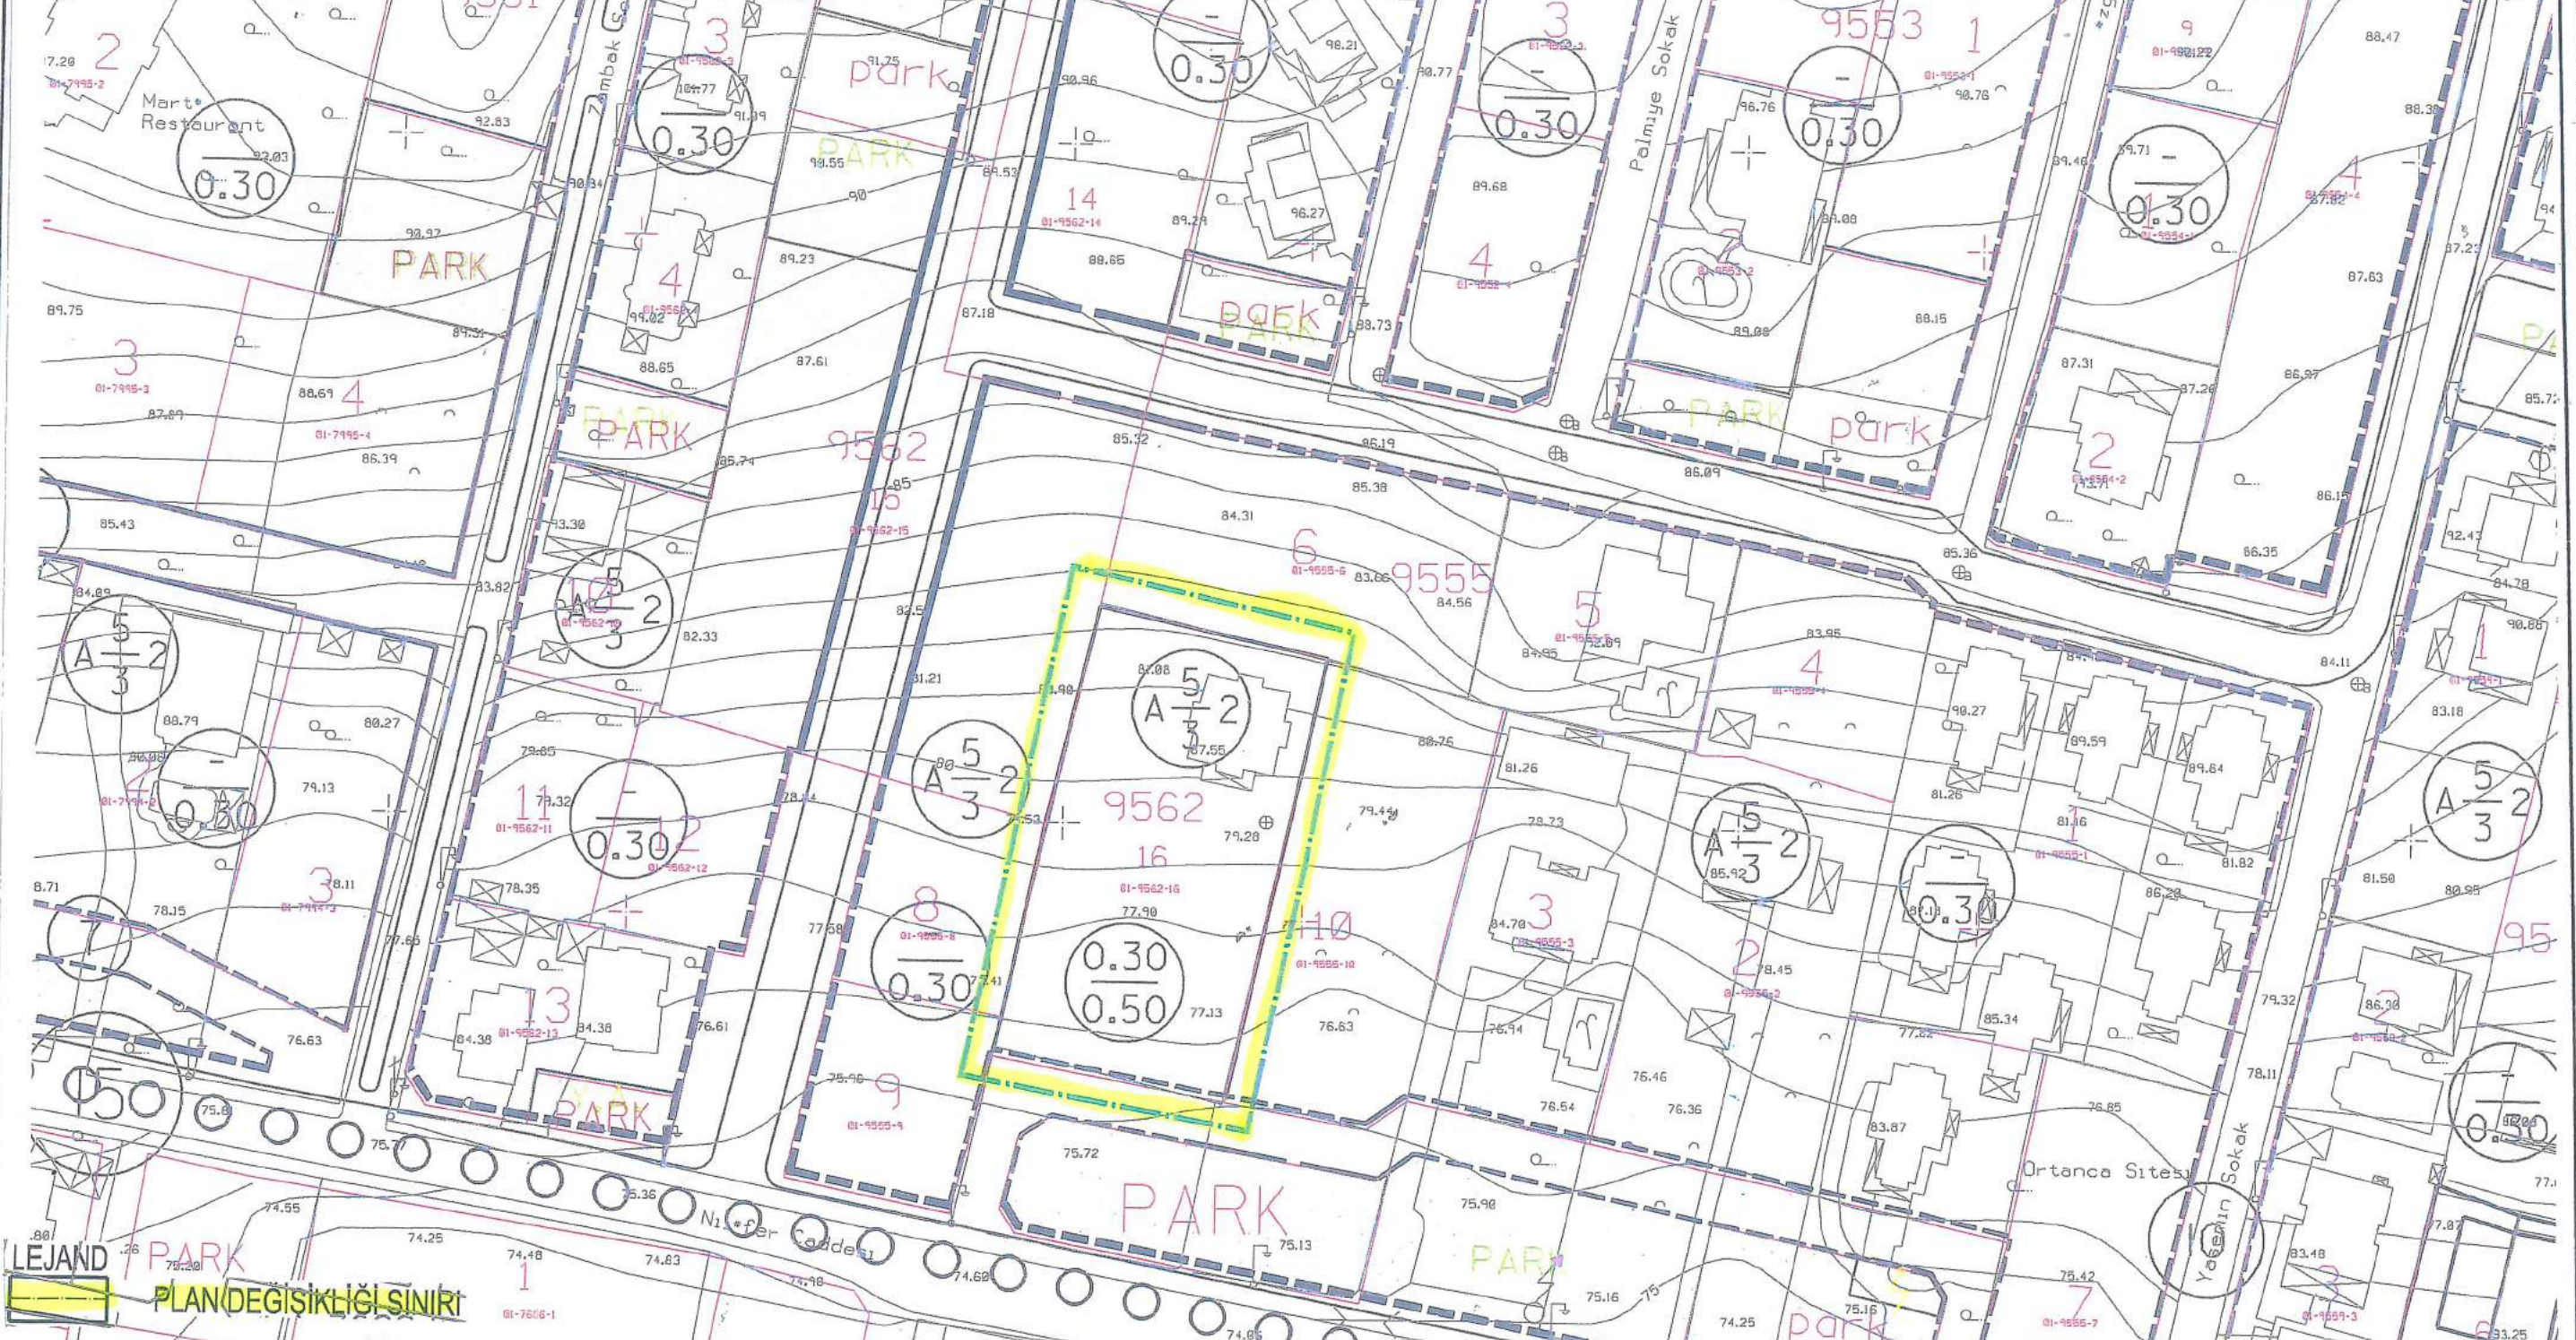

**PLAN NOTLARI**  
1) 6860 ada 1 parseldeki 240 m<sup>2</sup> hisse Osmangazi Belediyesi'ne bilabedel terk edilmeden ruhsat verilemez.

DEĞİŞİKLİĞİN ADI:						
KADASTRAL PAFTA NO:		ADA NO: 9562		PARSEL NO: 16		
OSMANGAZI BELEDİYESİNİN 05.09.2018 GÜN VE 595..SAYILI KARARI İLE UYGUN GÖRÜLMÜŞTÜR.						
BÜYÜKŞEHİR BELEDİYE MECLİSİ ONAY TARİHİ VE NO:		PAFTA NO	ÖLÇEK	İSİM	ÜNVAN	İMZA
ÜİP-2012,10		1/1000	ÇİZEN			
			DÜZENLEYEN			
			KONTROL			

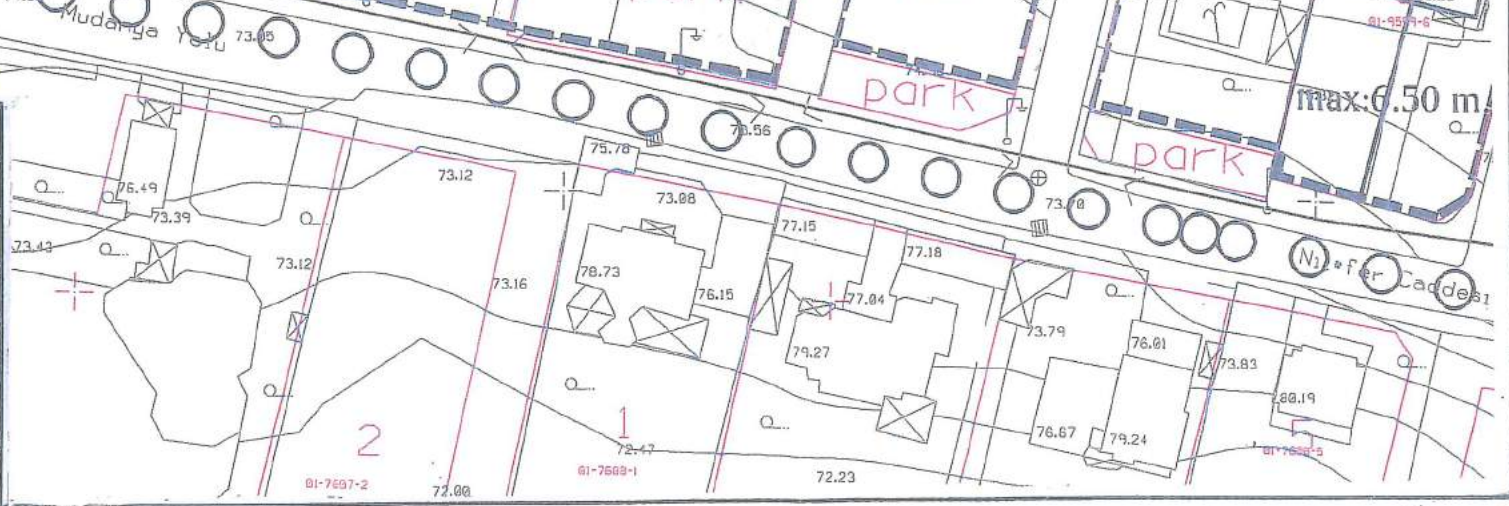

West

TURKCU YALKI  
AGRUBU SEHIR PLANCI SI  
Oda Sicil No: 274 Tescil No: 1661007  
Dip. No: 14971/3901  
Çekirge Mh. Çekirge Sk. Çekirge Apt. Blok No: 103/3  
Tel: 0 224 234 99 75 Faks: 0 224 234 99 40 Osmangazi/BURSA

Bursa İli, Osmangazi İlçesi, Nilüfer Mahallesi,  
9562 ada 16 Parcele İlişkin 1/1000 Ölçekli  
Uygulama İmar Planı

H21-b-24-b-3-a

Katip Üye  
Burcu AKSOY



Katip Üye  
Mehmet BAYRAM



Osmangazi Belediye Meclisinin 05.09.2018  
gün ve 595 sayılı kararı ile uygun görülmüştür.

Mustafa DÜNDAR



PLAN İŞLEM NUMARASI: UİP-2012,10

Büyükşehir Belediye Meclisince  
26.. /09. / 2018. gün ve  
2337. sayılı karar ile onaylanmıştır.

