


BURSA
K

PLAN DEĞİŞİKLİĞİ ONAMA SINIRI

BKVKB'NUN 29.09.2016 TARİH VE 6082 SAYILI KARARI VE
8404 SAYILI KARARLARI İLE UYGUN GÖRÜLMÜŞTÜR.
(PARSELE MÜDAHALE BİÇİMLERİ PAFTASI)

DEĞİŞİKLİĞİN ADI: REYHAN-KAYHAN-HANLAR BÖLGESİ KORUMA AMAÇLI İMAR PLANI	İSİM	İMZA
PAFTA NO:H22D07A2C-2D-3B ADA NO: 2394/2395/2396 PARSEL NO: 4-5-6-9/1-2-3-4-5-6/1-2-3-4-6-20-21-22-27-28	ÜNVAN	BKVKB'NUN 29.09.2016 TARİH VE 6082 SAYILI KARARI VE 8404 SAYILI KARARLARI İLE UYGUN GÖRÜLMÜŞTÜR.
OSMANGAZİ BELEDİYESİNİN / / 20.... GÜN VESAYILI KARARI İLE UYGUN GÖRÜLMÜŞTÜR. 30-31-33-36	ÇİZEN	30.11.2018 TARİH VE 8404 SAYILI KARARLARI İLE UYGUN GÖRÜLMÜŞTÜR.
BÜYÜKŞEHİR BELEDİYE MECLİSİ ONAY TARİHİ VE NO:	DÜZENLEYEN	
	ÖLÇEK	KONTROL
	1/1000	
UIP--634,10		

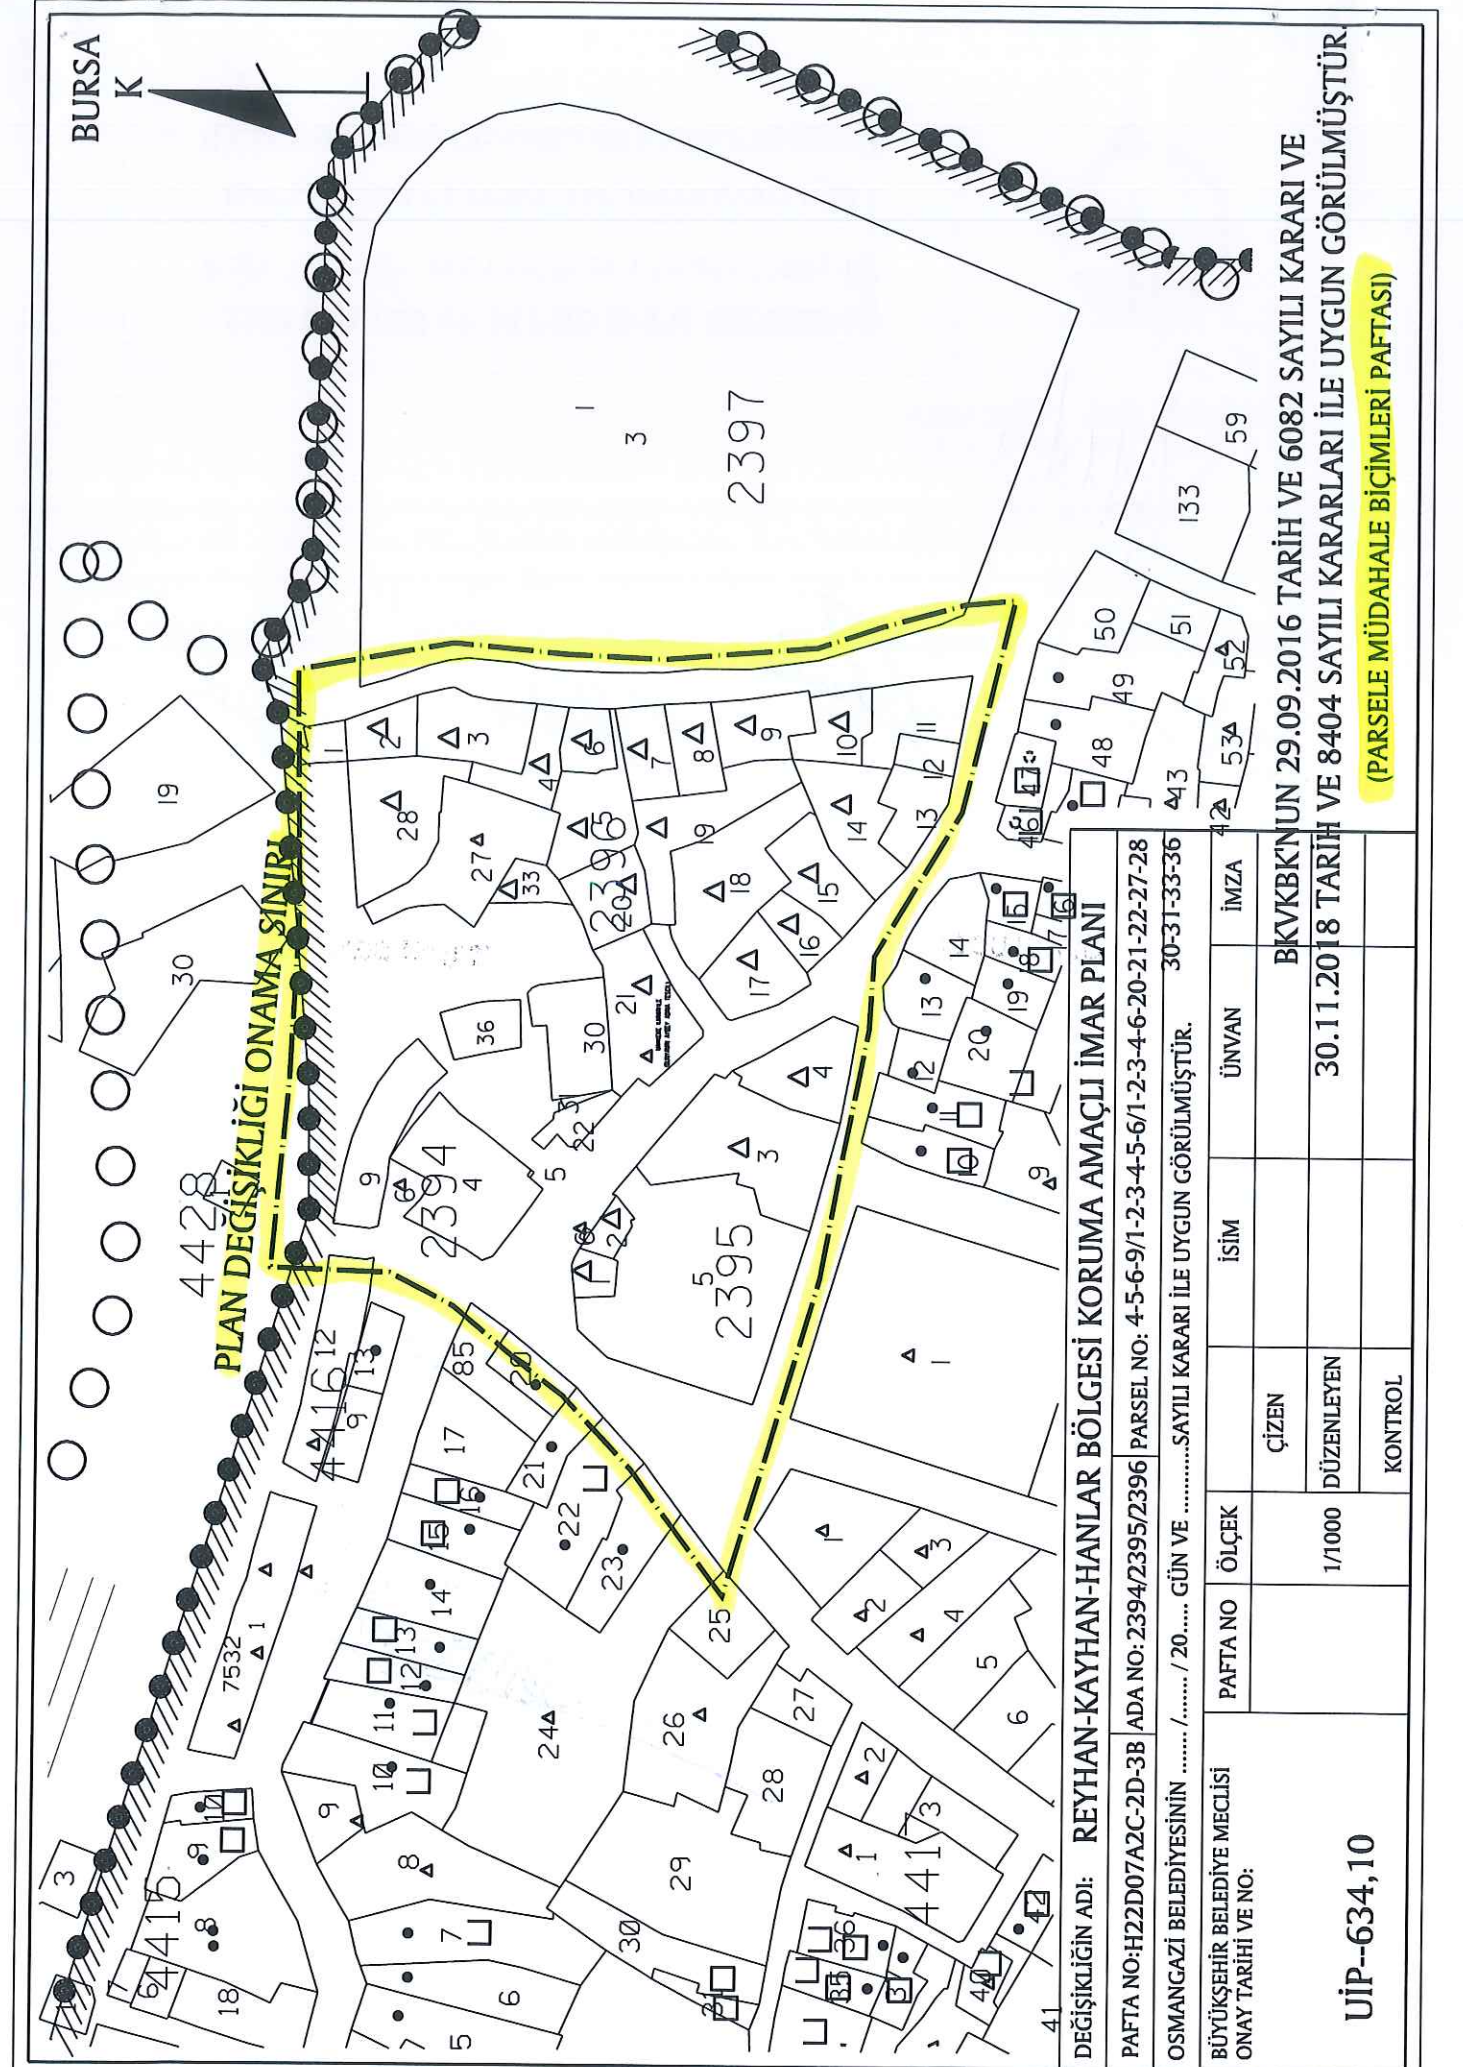



1/1000 ÖLÇEKLİ REYHAN-KAYHAN-HANLAR
BÖLGESİ KORUMA AMAÇLI İMAR PLANI
DEMİRTAŞPAŞA MAHALLESİ ABDAL CAMİİ
MEYDANI İLE İLGİLİ PLAN DEĞİŞİKLİĞİ

Dilek ALTAN TÜRKMEN
A GRUBU Y.ŞEHİR PLANCISI
Dip.No: TTU-469-42351
Oda Sicil No:2261

Meltem AKYAZI

Y. Mimar

Zeynep DİNÇKÖL

Peyzaj Mimarı

Yunus Emre MANTAŞ

Sanat Tarihcisi

Mürvet YAMAN

Sosyolog

.....
Katip Üye
HAKAN KÖPRÜLÜOĞULLARI

.....
Katip Üye
Ayşegül SEYRAN

PLAN İŞLEM NUMARASI

UİP- **634,10**

Osmangazi Belediye Meclisi'nin **12.../06.../2019...**
tarih ve **353.** sayılı kararı ile uygun görülmüştür.

Hasan Hüseyin ERDÖNMEZ

Meclis Başkanı V.

Bursa Büyükşehir Belediye Meclisi'nin
19./09./2019 tarih ve **1186**.. sayılı kararı ile
onaylanmıştır.

Alınur AKTAŞ
Büyükşehir Belediye Başkanı