


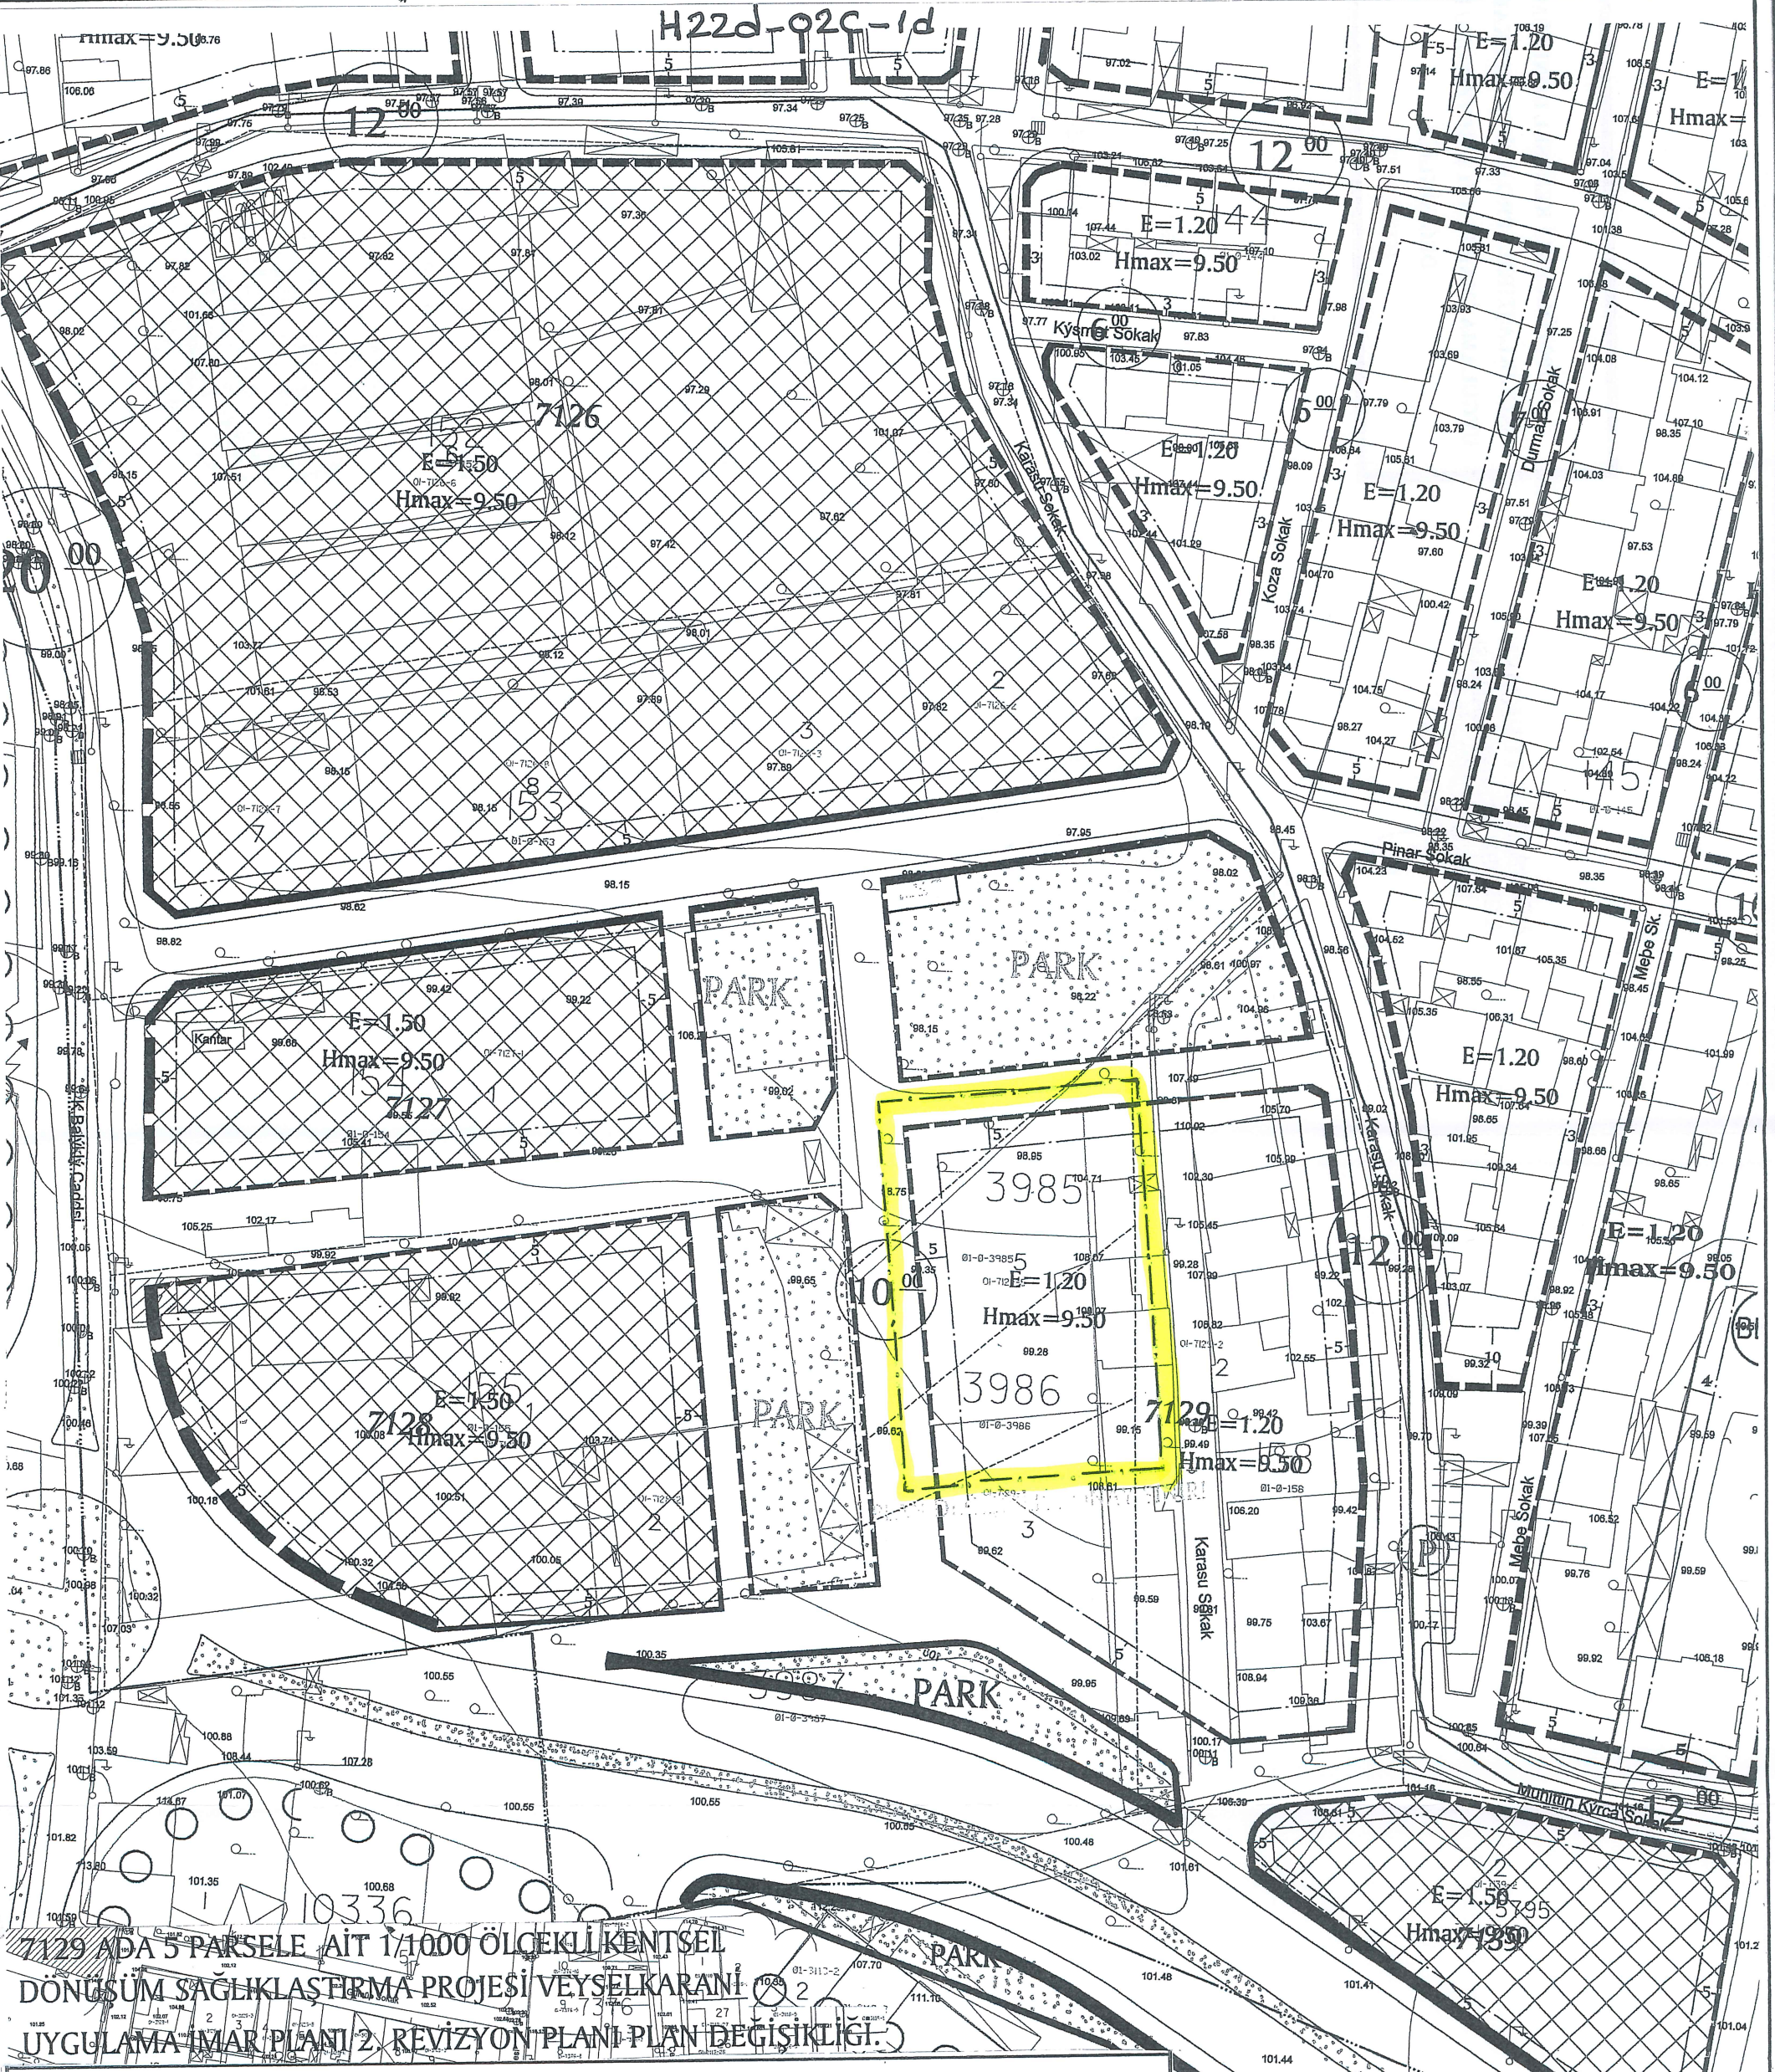

DEĞİŞİKLİĞİN ADI:

KADASTRAL PAFTA NO:

ADA NO:

PARSEL NO:

OSMANGAZİ BELEDİYESİNİN 08.02.2017 GÜN VE 113...SAYILI KARARI İLE UYGUN GÖRÜLMÜŞTÜR.

BÜYÜKŞEHİR BELEDİYE MECLİSİ
ONAY TARİHİ VE NO:

PAFTA NO

ÖLÇEK

İSİM

ÜNVAN

İMZA

UIP-2062,25

1/1000

ÇİZEN

DÜZENLEYEN

KONTROL

30.00

Dilek ALTAN TÜRKMEN
A GRUBU Y.ŞEHİR PLANCISI
Dip.No: İTÜ-469-42351
Oda Sicil No:2261

1/1000 ÖLÇEKLİ KENTSEL DÖNÜŞÜM
SAĞLIKLAŞTIRMA PROJESİ VEYSELKARANİ
UYGULAMA İMAR PLANI 2. REVZİYONU PLAN
DEĞİŞİKLİĞİ
H22D02C1D

Katip Üye
Ali Salt ADILOĞLU

Katip Üye
Ahmet YILDIZ

Osmanгази Belediye Meclisinin 08/02/2017
gün ve 113 sayılı kararı ile uygun görülmüştür.



PLAN İŞLEM NUMARASI:UİP-2062,25


Büyükşehir Belediye Meclisince
.15. / .06. / 2017. gün ve
.....1624.....sayılı karar ile onaylanmıştır.



H22 d- 02c - 1c

BURSA-H22-d-02-c

BURSA-H22-d-02-c-1-b

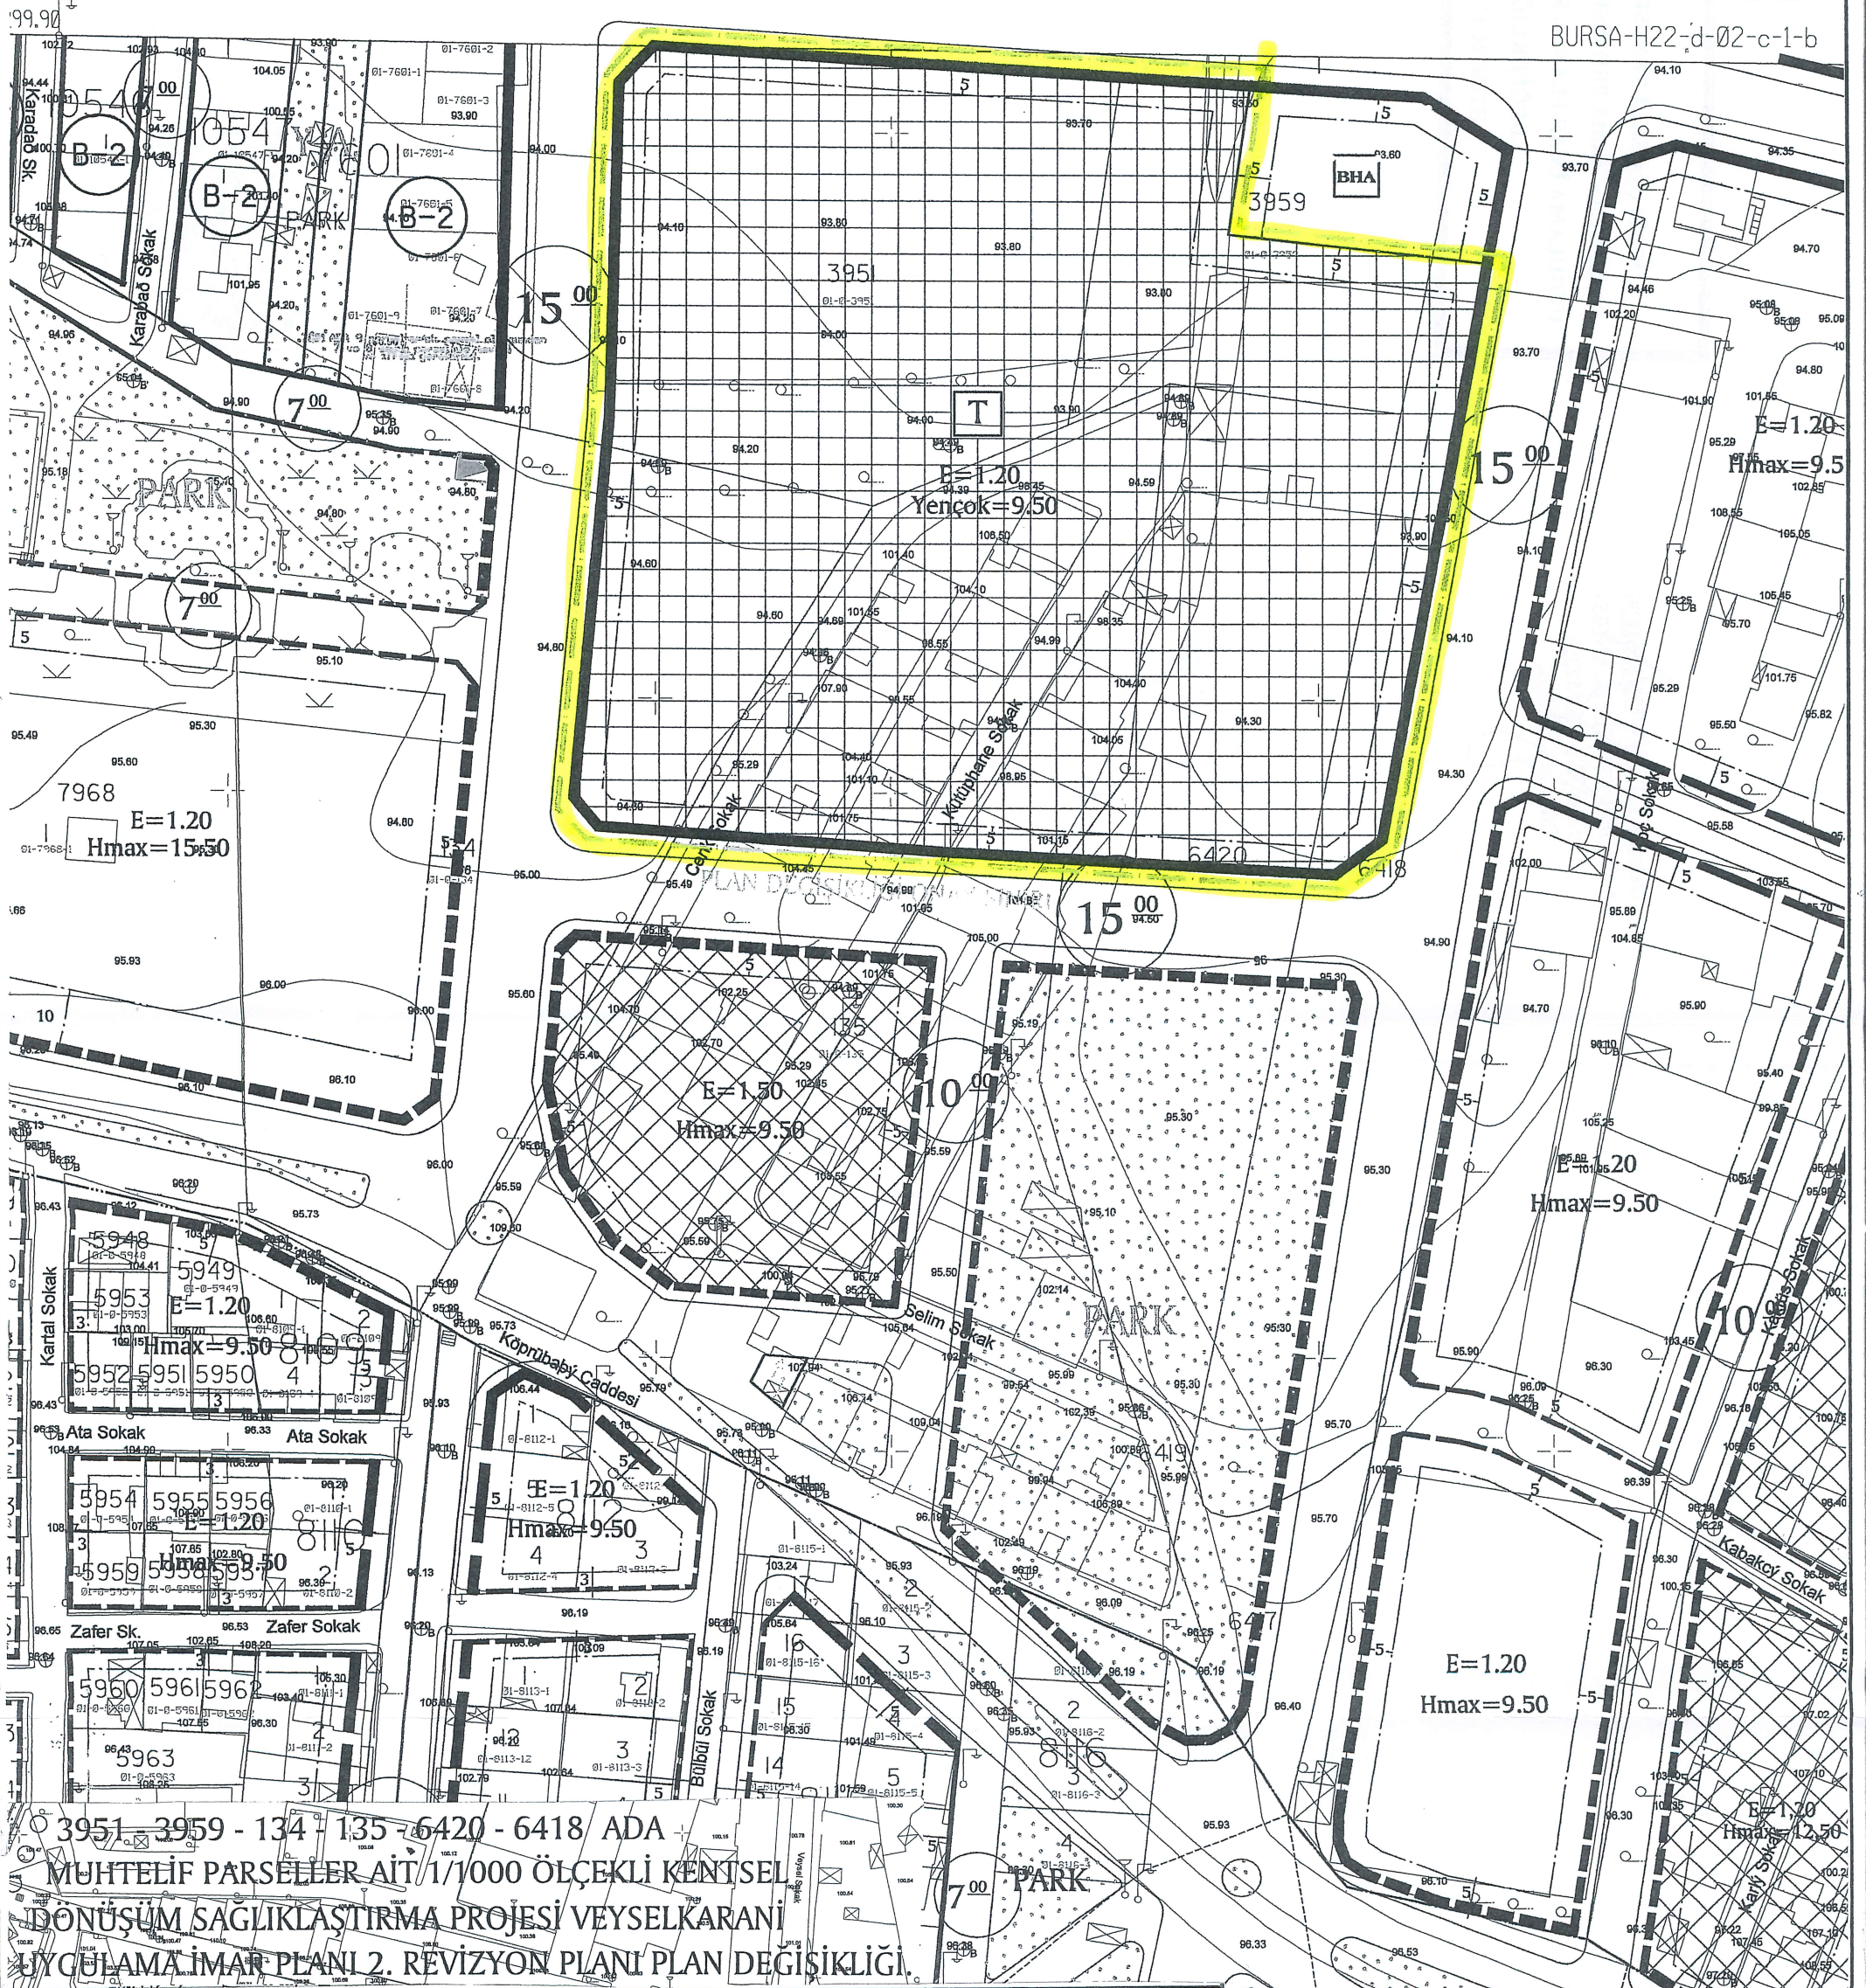

3951 - 3959 - 134 - 135 - 6420 - 6418 ADA
 MUHTELİF PARSELLER AİT 1/1000 ÖLÇEKLİ KENTSEL
 DÖNÜŞÜM SAĞLIKLAŞTIRMA PROJESİ VEYSELKARANI
 UYGULAMA İMAR PLANI 2. REVİZYON PLANI PLAN DEĞİŞİKLİĞİ

DEĞİŞİKLİĞİN ADI:

KADASTRAL PAFTA NO:

ADA NO:

PARSEL NO:

OSMANGAZİ BELEDİYESİNİN 08.02.2017 GÜN VE 113...SAYILI KARARI İLE UYGUN GÖRÜLMÜŞTÜR.

BÜYÜKŞEHİR BELEDİYE MECLİSİ
ONAY TARİHİ VE NO:

PAFTA NO

ÖLÇEK

İSİM

ÜNVAN

İMZA

UIP-2062,25

1/1000

ÇİZEN

DÜZENLEYEN

KONTROL

Dilek ALTAN TÜRKMEN
A GRUBU Y.ŞEHİR PLANCISI
Dip.No: İTÜ-459-42351
Oda Sicil No:2261

1/1000 ÖLÇEKLİ KENTSEL DÖNÜŞÜM
SAĞLIKLAŞTIRMA PROJESİ VEYSELKARANİ
UYGULAMA İMAR PLANI 2. REVZİYONU PLAN
DEĞİŞİKLİĞİ
H22D02C1C

Katip Üye
Ali Salt ADILOĞLU

Katip Üye
Ahmet YILDIZ

Osmanгази Belediye Meclisinin 08.02/20.17
gün ve 113...sayılı kararı ile uygun görülmüştür.

Mustafa DÜNDAR
Belediye Başkanı

PLAN İŞLEM NUMARASI:UİP- 2062,25

Büyükşehir Belediye Meclisince
15 / 06 / 2017... gün ve
1634...sayılı karar ile onaylanmıştır.

Recep ALTEPE
Makine Mühendisi
Büyükşehir Belediye Başkanı