


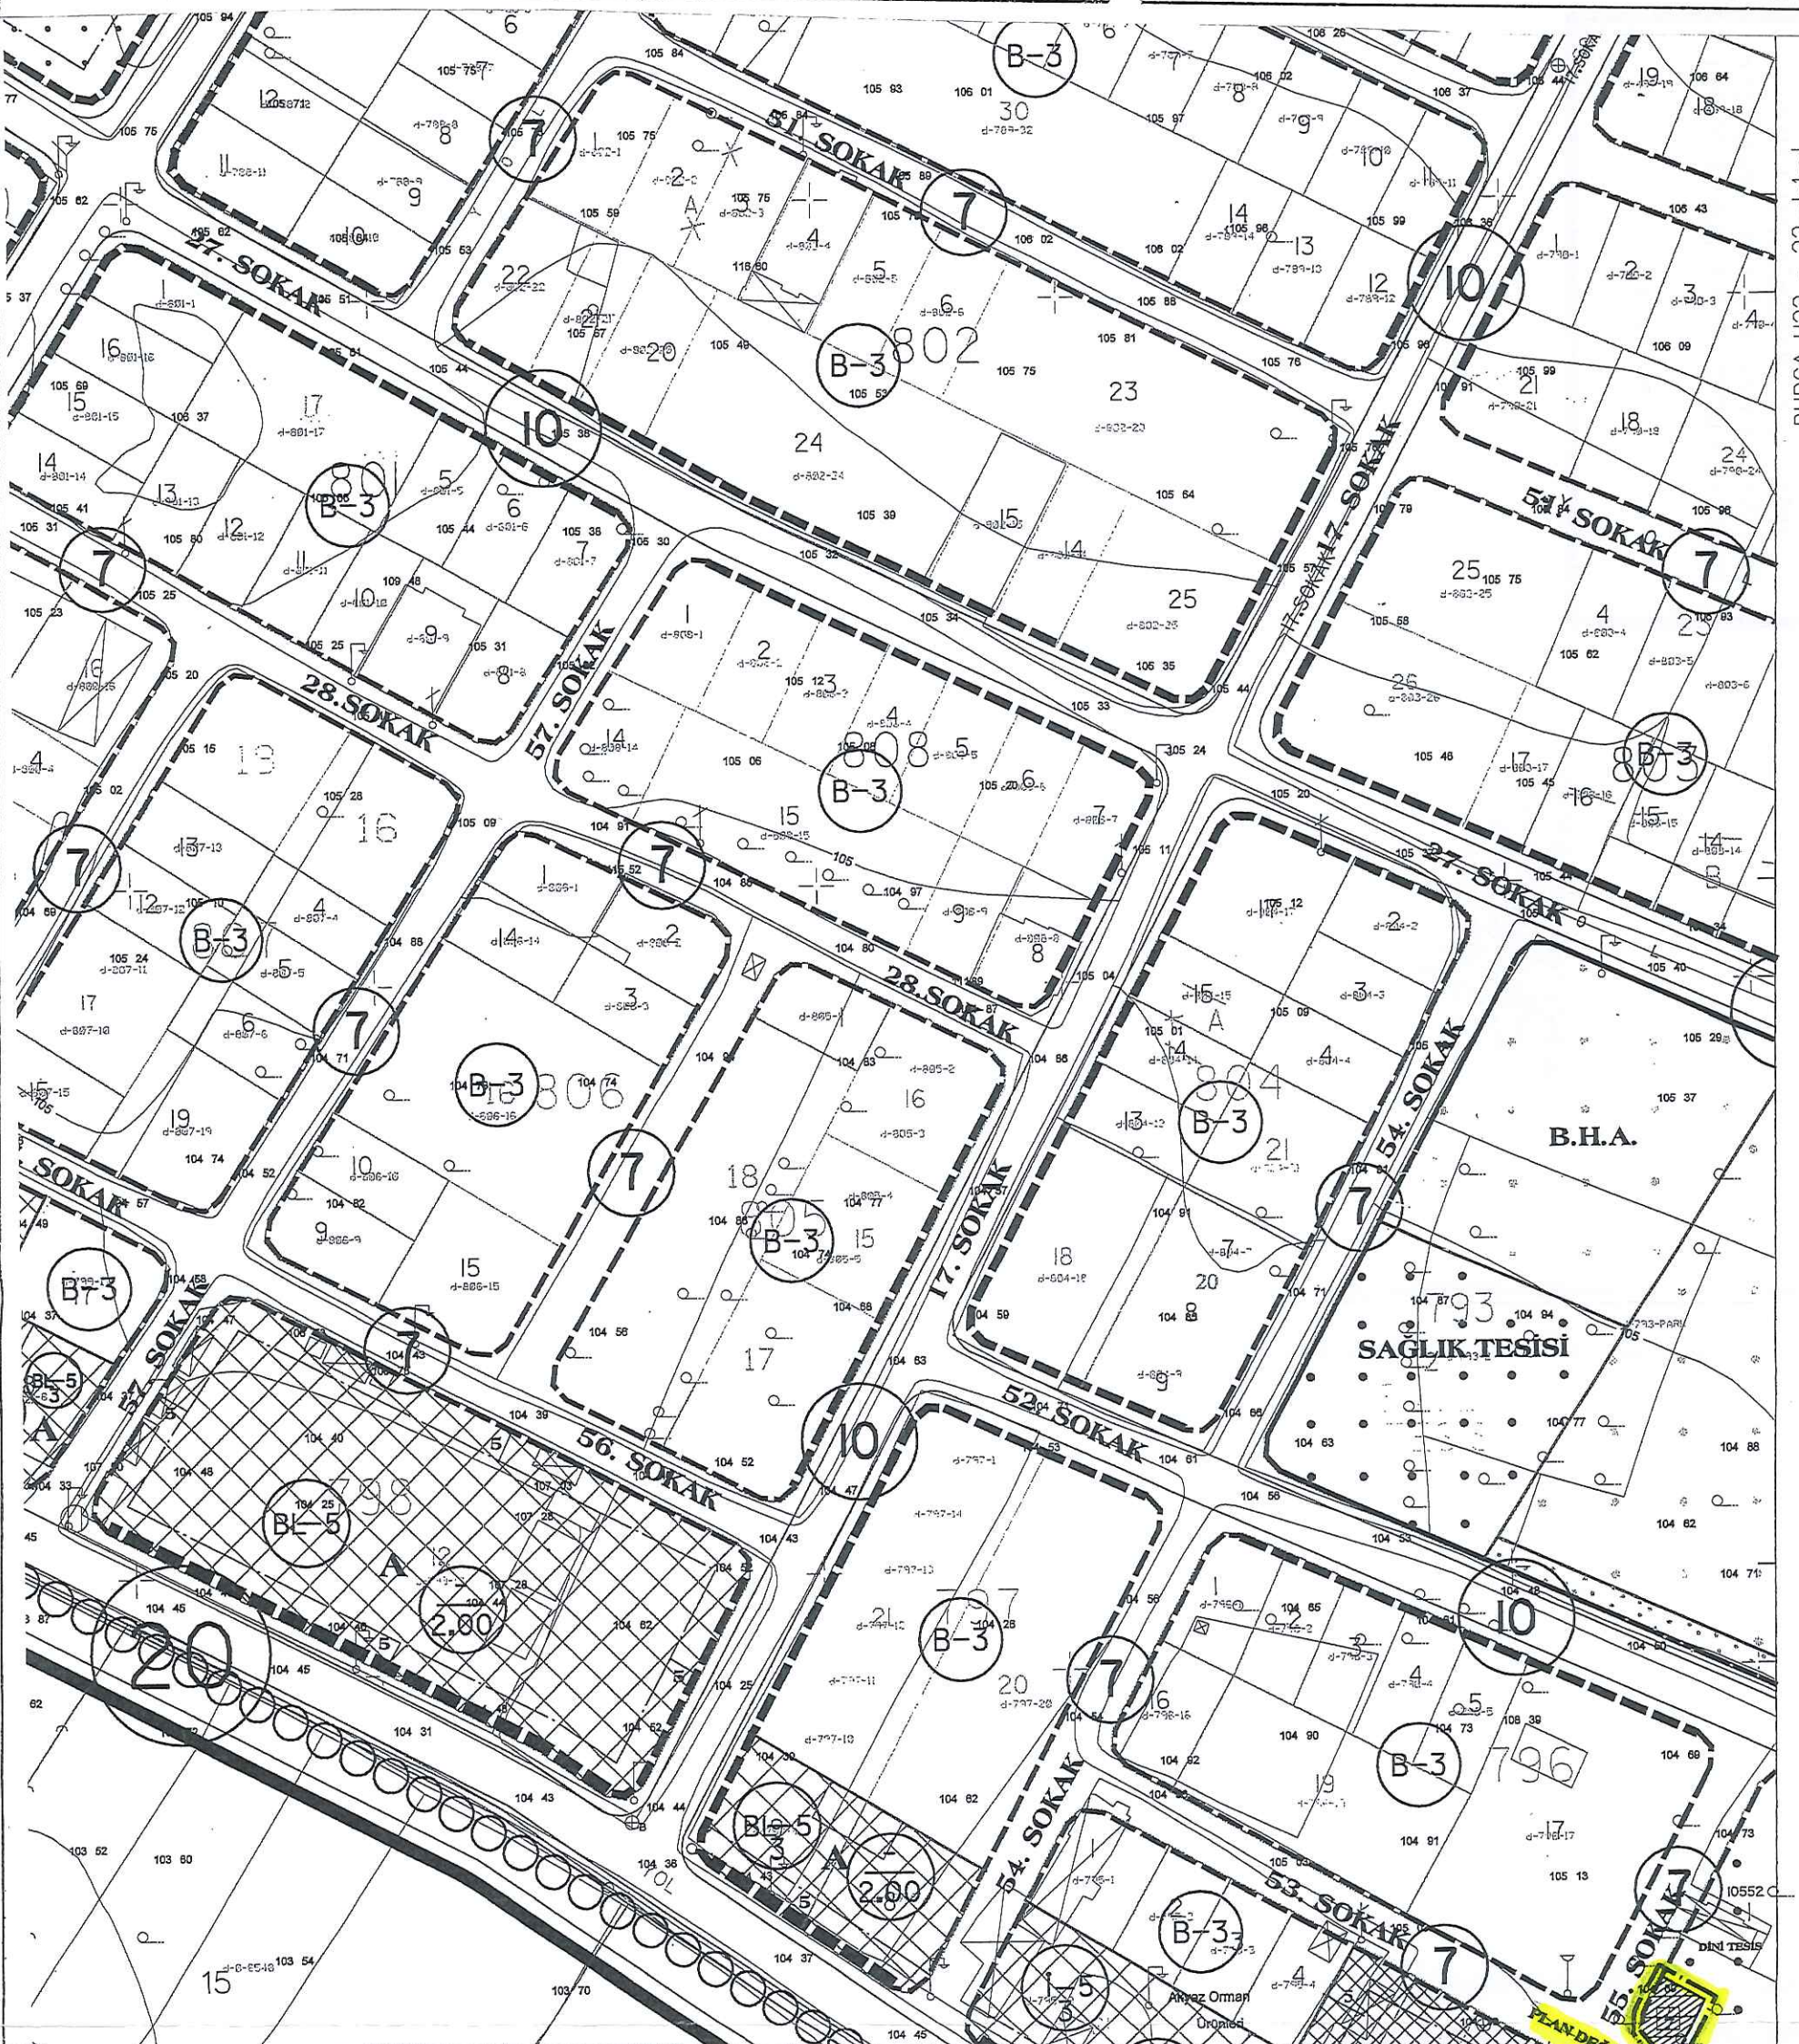

10552 ADA 1 PARSELE AİT 1/1000 ÖLÇEKLİ DEMİRTAŞ UYGULAMA İMAR PLANI REVİZYONU PLAN DEĞİŞİKLİĞİ

PLAN DEĞİŞİKLİĞİ ONAY SINIRI
TRAFO ALANI

DEĞİŞİKLİĞİN ADI:

KADASTRAL PAFTA NO: H22a-22c-2c

ADA N

PARSEL NO:

OSMANGAZİ BELEDİYESİNİN 03.05.2017 GÜN VE 304 SAYILI KARARI İLE UYGUN GÖRÜLMÜŞTÜR.

BÜYÜKŞEHİR BELEDİYE MECLİSİ
ONAY TARİHİ VE NO:

UIP-623,40

PAFTA NO

ÖLÇEK

İSİM

ÜNVAN

İMZA

ÇİZEN

DÜZENLEYEN

KONTROL

1/1000

10552 ADA 1 PARSELE AİT 1/1000
ÖLÇEKLİ DEMİRTAŞ UYGULAMA İMAR
PLANI REVİZYONU PLAN DEĞİŞİKLİĞİ

H22A22C2C

Dilek ALTAN TÜRKMEN
A GRUBU Y.ŞEHİR PLANCISI
Dip.No: İTÜ-469-42351
Oda Sicil No:2261

Katip Üye
Ali Salt ADILOĞLU

Katip Üye
Ahmet YILDIZ

Osmangazi Belediye Meclisinin 03.05/2017
gün ve 304 sayılı kararı ile uygun görülmüştür.

Mustafa DÜNDAR
Belediye Başkanı

PLAN İŞLEM NUMARASI:UİP- 623,40

Büyükşehir Belediye Meclisince
15 / 06 / 2017 gün ve
1686 sayılı karar ile onaylanmıştır.

RECEP ALTEPE
Makine Mühendisi
Büyükşehir Belediye Başkanı