



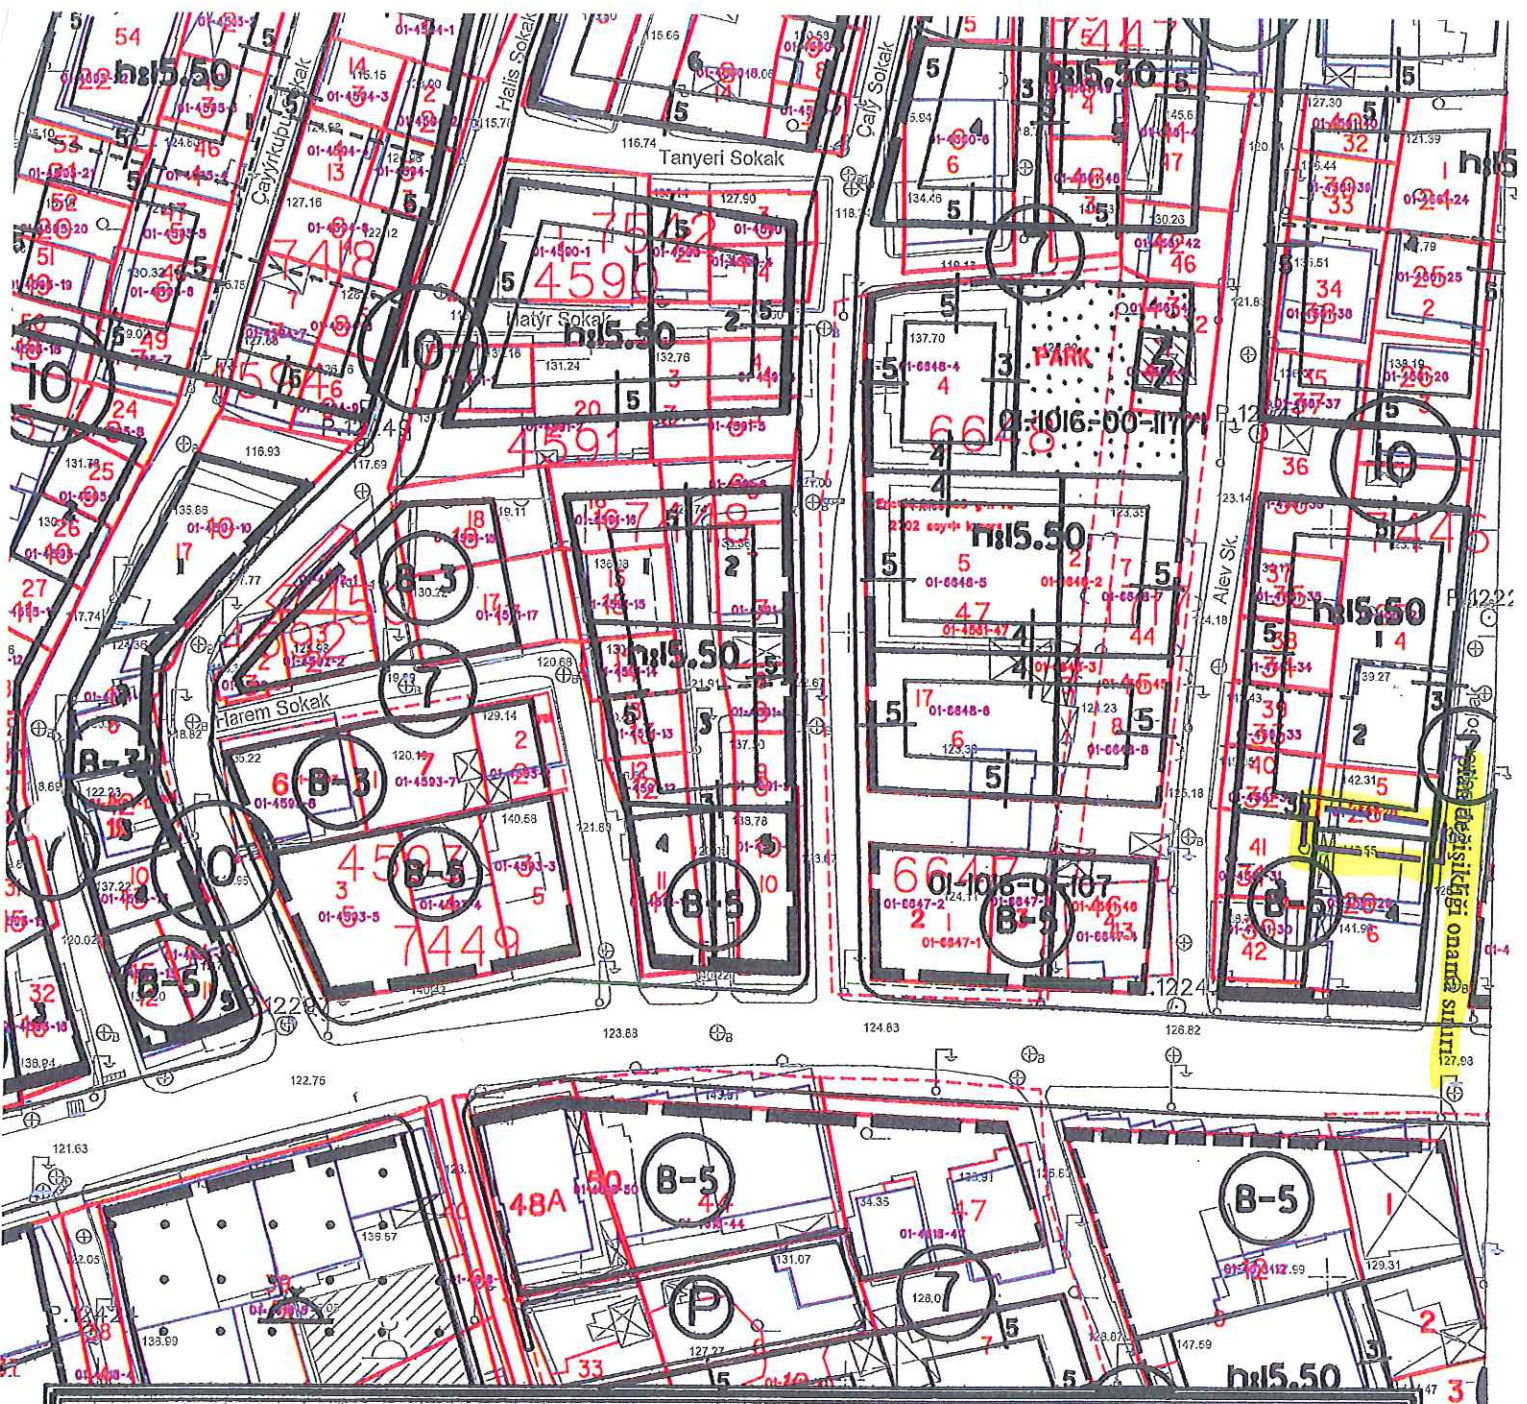

ULUDAĞ ÇIKIŞ YOLU-ESKİ İZMİR YOLU ARASI UYGULAMA İMAR PLANI DEĞİŞİKLİĞİ

LEJAND

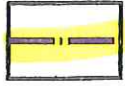

PLAN DEĞİŞİKLİĞİ
ONAMA SINIRI



BİTİŞİK NİZAM KONUT ALANI

Plan Notu: Uludağ Çıkış Yolu-Eski İzmir Yolu Arası Uygulama İmar Planı
Hükümleri geçerlidir.



BURSA
OSMANGAZİ

KADASIL PAFTA NO: H22D-01D-4C

ADA NO: 4561

PARSEL NO: 29

OSMANGAZİ BELEDİYE MECLİSİNİN 09/11/2016 GÜN VE 9/13. SAYILI KARARI İLE UYGUN GÖRÜLMÜŞTÜR.

BÜYÜKŞEHİR BELEDİYE MECLİSİ
ONAY TARİHİ VE NO:

PAFTA NO

ÖLÇEK

İSİM

ÜNVAN

İMZA

YÜRÜRLÜĞE GİRİŞ TARİHİ VE NO:

H22D-01D-4C

1/1000

ÇİZEN

DÜZENLEYEN

KONTROL

PİN:

H22D 01D 4C
BURSA İLİ-OSMANGAZİ İLÇESİ
UYGULAMA İMAR PLANI DEĞİŞİKLİĞİ
ÖLÇEK : 1/1000

İŞİN ÇUBUKÇU
Mimar - Planer
Dip.No: 2695 Oda Sic.No: 16802
Büyükd. Cad. Başak Han 26/24
Teh. (0 24) 222 70 06 16010 BURSA

Katip Üye
Ali Sait ADILOĞLU

Katip Üye
Ahmet YILDIZ

Osmancazi Belediye Meclisinin 09 / 11 / 2016
gün ve 313 sayılı kararı ile uygun görülmüştür.

Mustafa DÜNDAR
Belediye Başkanı

PLAN İŞLEM NUMARASI: UIP-654,27

Büyükşehir Belediye Meclisinde
23 / 11 / 2016 gün ve
2655 sayılı karar ile onaylanmıştır.

RECEP ALTEPE
Makine Mühendisi
Büyükşehir Belediye Başkanı