


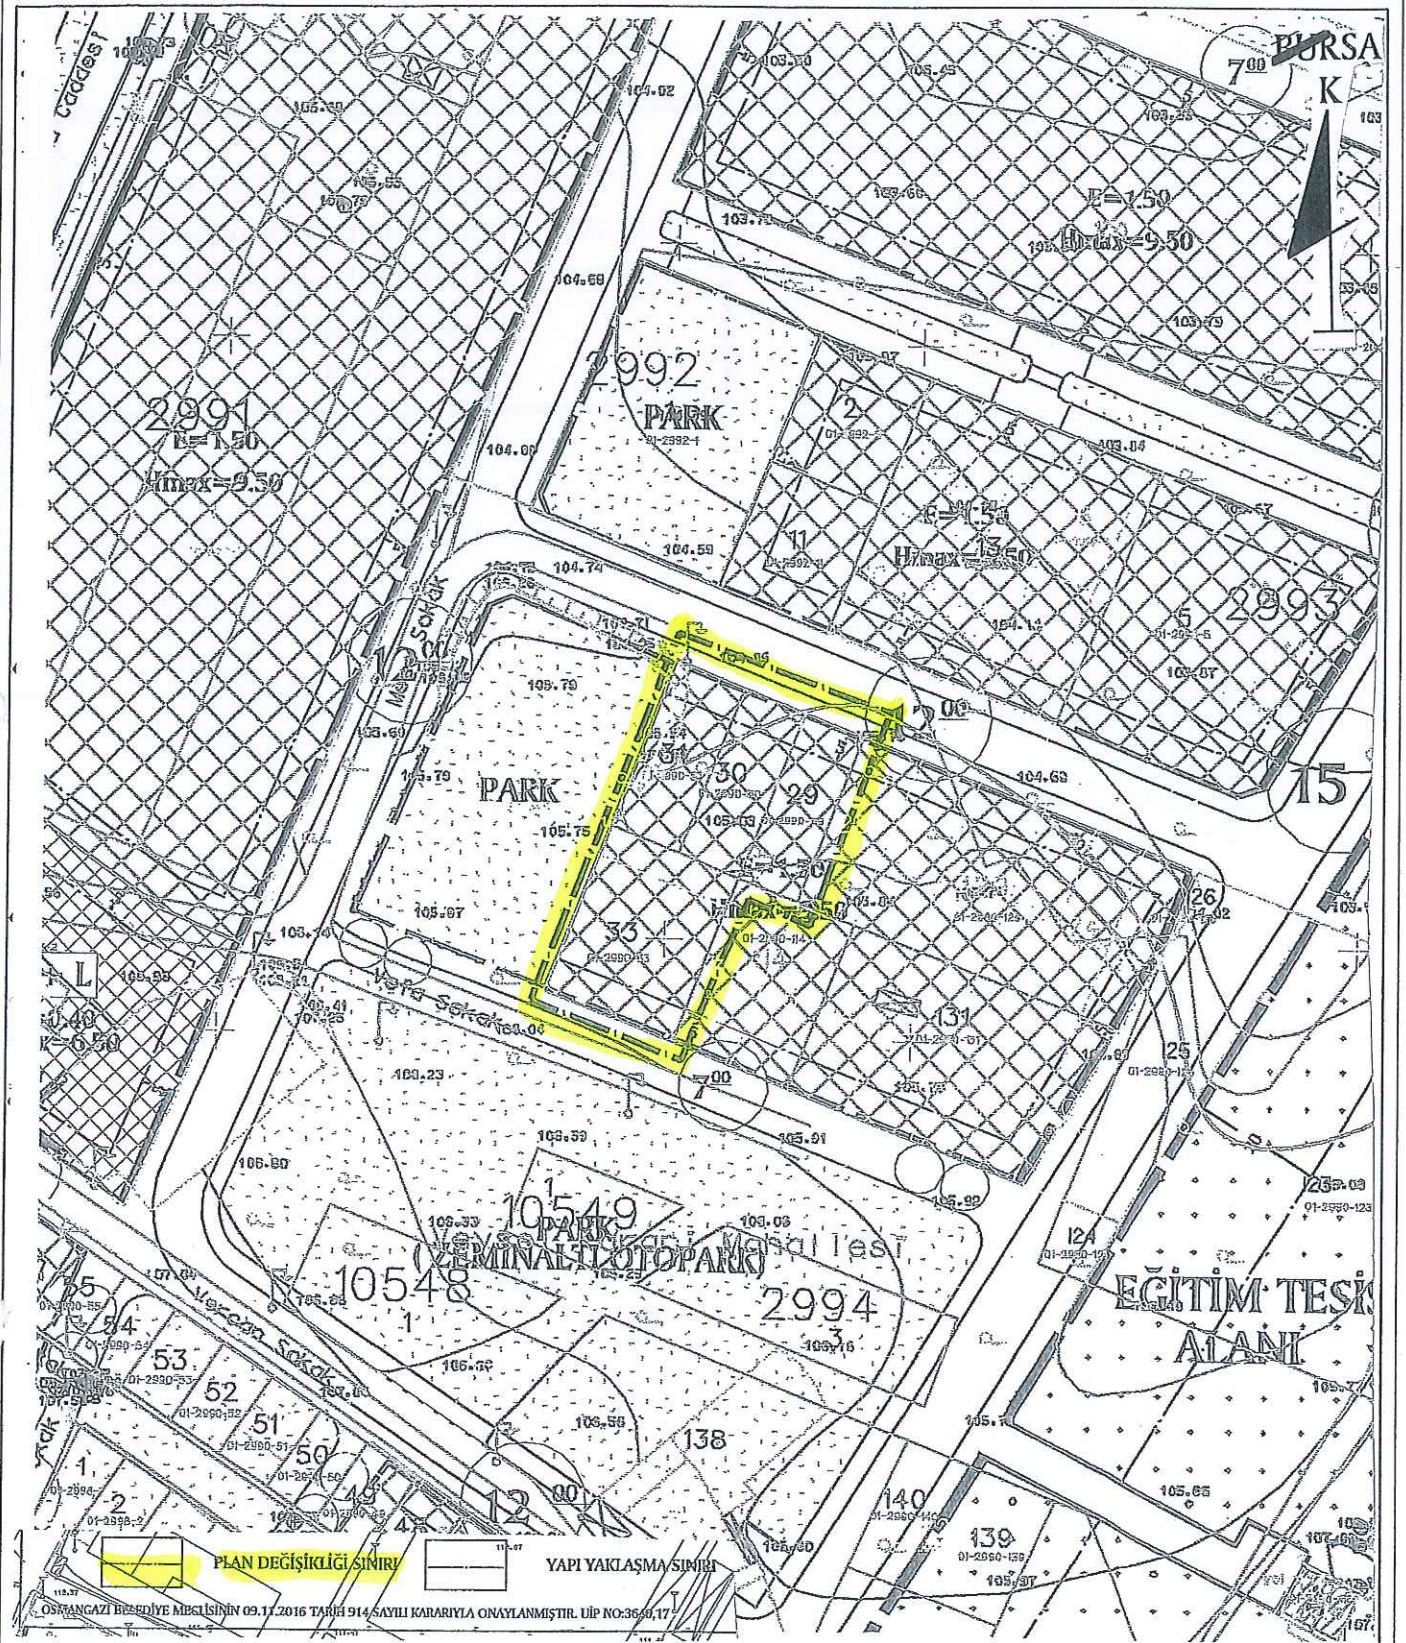

DEĞİŞİKLİĞİN ADI: KENTSEL DÖNÜŞÜM/SAĞLIKLAŞTIRMA PROJESİ GÖRÜLME ESASLIĞI YOLU ARASI UYGULAMA İMAR PLANI DEĞİŞİKLİĞİ

KADASTRAL PAFTA NO: H22d 02c 4b

ADA NO: 2990

PARSEL NO: 29- 30

OSMANGAZİ BELEDİYESİNİN 09.11.2016 GÜN VE 914 SAYILI KARARI İLE UYGUN GÖRÜLMÜŞTÜR.

BÜYÜKŞEHİR BELEDİYE MECLİSİ
ONAY TARİHİ VE NO:

UİP-3640,17

PAFTA NO	ÖLÇEK	İSİM	ÜNVAN	İMZA
		ÇİZEN		
	1/1000	DÜZENLEYEN		
		KONTROL		

1/1000 ÖLÇEKLİ KENTSEL DÖNÜŞÜM
SAĞLIKLAŞTIRMA PROJESİ GÖKDERE ESKİ
GEMLİK YOLU ARASI UYGULAMA İMAR
PLANI DEĞİŞİKLİĞİ
H22D02C4B

KENT İMAR
KENTSEL TASARIM PLANLAMA
OLCA YUNAL
ŞEHİR PLANCILAR ODASI: 5118
Ruhşenbasa Mah. Atatürk Bulvarı Emek İşhanı
No:12/216 Karapınar BURSA Tel:0507 397 25 27
Karapınar Y.O. 125 868 74180

TURKUT YILDIZ
A GRUBU ŞEHİR PLANLAMA
Oda Sicil No:271 Büro Teskil No:1881007
Dip.No:ODTÜ-197/3621
Çekirge Mah.Çekirge Cad.Ünvanı Bulvarı A Blok Kat:103 D:5
Tel:3224 204 99 75 Fax:324 99 40 Osmangazi / BURSA

Katip Üye
Ali Salt ADILOĞLU

Katip Üye
Ahmet YILDIZ

Osmangazi Belediye Meclisinin 09.11.2016
gün ve 914..sayılı kararı ile uygun görülmüştür.

Mustafa DÜNDAR
Belediye Başkanı

PLAN İŞLEM NUMARASI:UİP. 3640.17

Büyükşehir Belediye Meclisince
23. / 12. / 2016. gün ve
2655..sayılı karar ile onaylanmıştır.

