


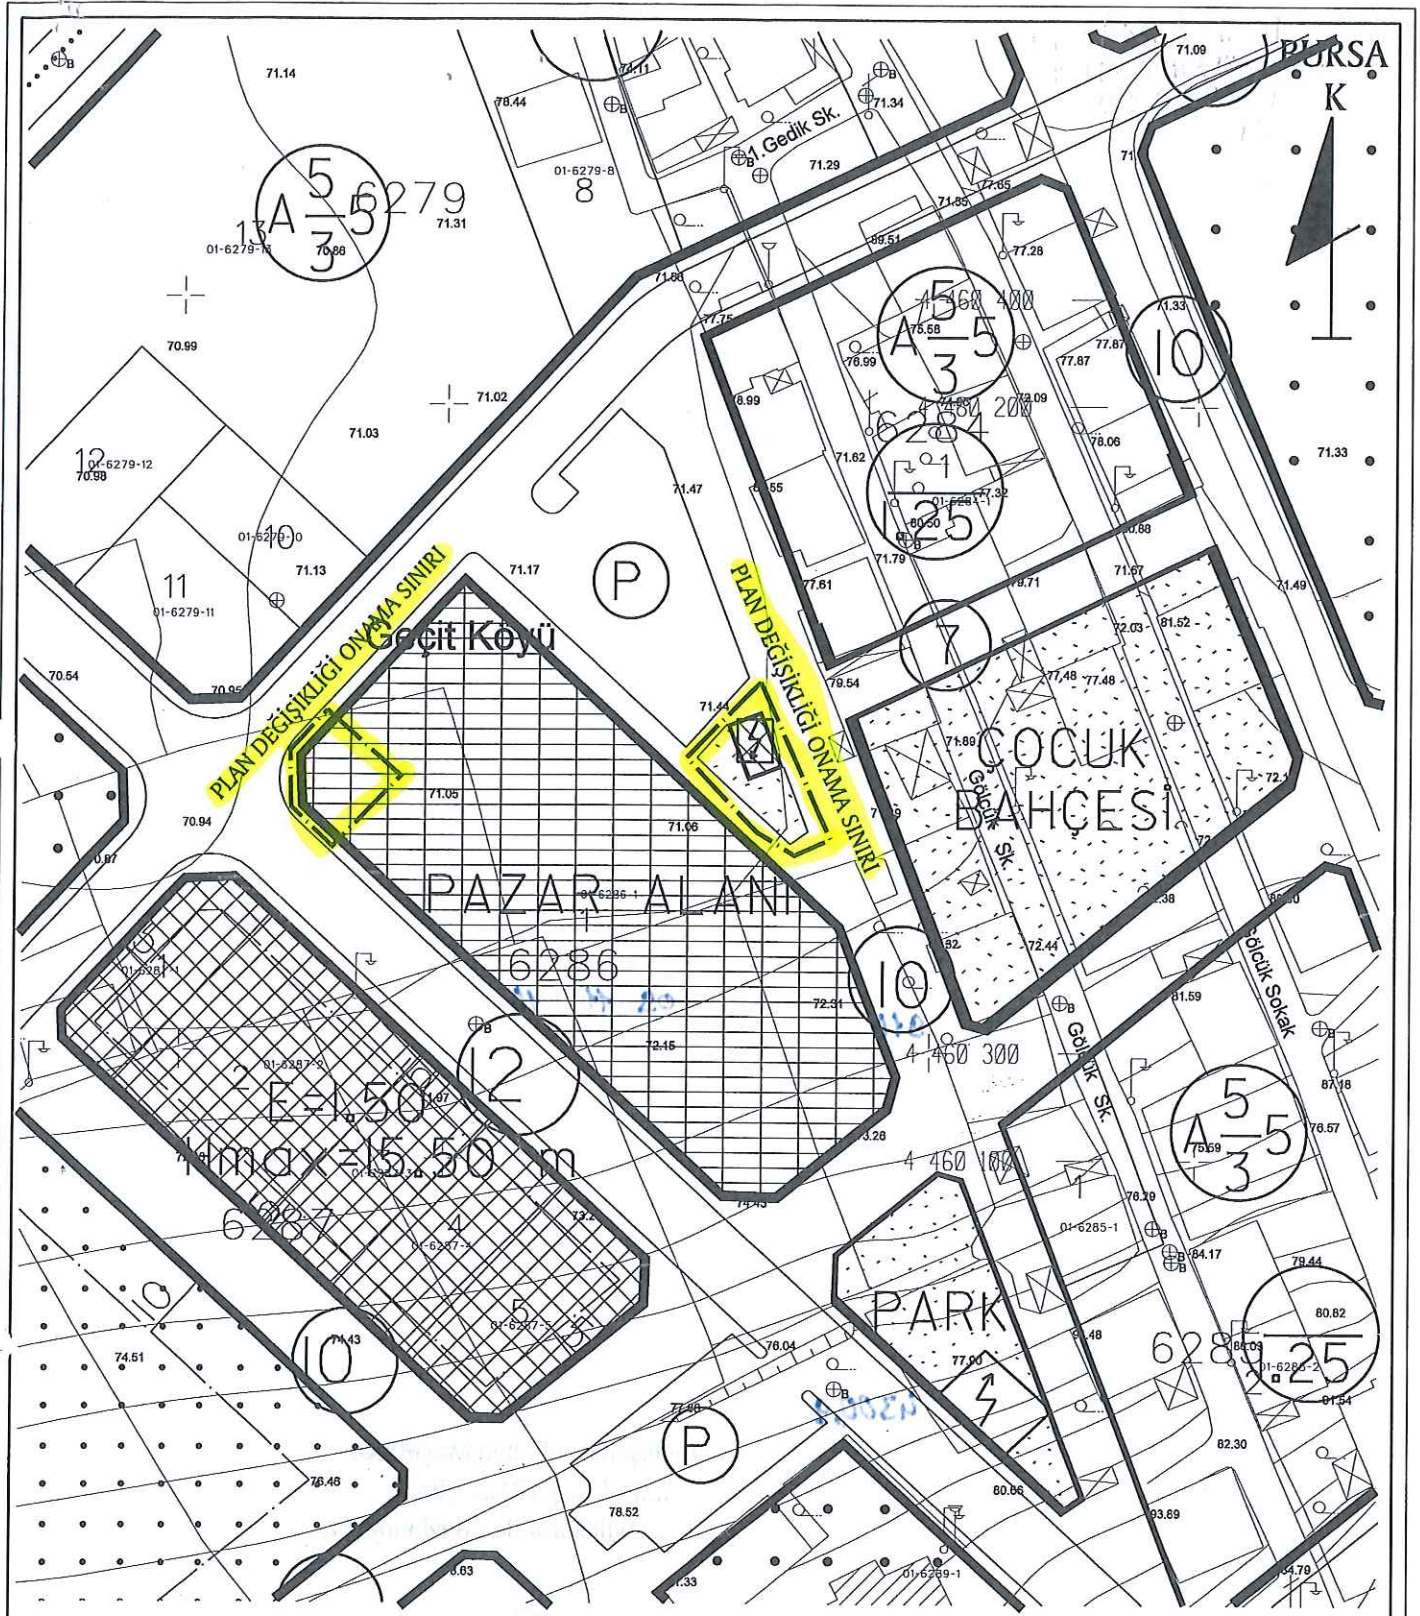

DEĞİŞİKLİĞİN ADI: GEÇİT-EMEK-HAMİTLER ARASINDAKİ BÖLGENİN İMAR PLANI

KADASTRAL PAFTA NO: H21B25D1A

ADA NO: 6286

PARSEL NO: 1 VE KUZEYDOĞUSU

ÖSMANGAZİ BELEDİYESİNİN ... 09.11.2016 GÜN VE 916 ..SAYILI KARARI İLE UYGUN GÖRÜLMÜŞTÜR.

BÜYÜKŞEHİR BELEDİYE MECLİSİ
ONAY TARİHİ VE NO:

UİP-4300,9

PAFTA NO	ÖLÇEK	İSİM	ÜNVAN	İMZA
		ÇİZEN		
	1/1000	DÜZENLEYEN		
		KONTROL		

Dilek ALTAN TÜRKMEN

A GRUBU Y.ŞEHİR PLANCISI

Dip.No: [T.C. 409-239]

Oda Sicil No: 2261

Katip Üye
Ali Sait ADILOĞLU



Katip Üye
Ahmet YILDIZ



Osmangazi Belediye Meclisinin **09.../11.../2016**
gün ve **916**..sayılı kararı ile uygun görülmüştür.

Mustafa DÜNDAR
Belediye Başkanı



PLAN İŞLEM NUMARASI: UIP- **4300,9**

Büyükşehir Belediye Meclisince
23... / 12... / 2016 gün ve
2655..sayılı karar ile onaylanmıştır.

