

T.C.
HAZİNE VE MALİYE BAKANLIĞI
**ÖZELLEŞTİRME
İ D A R E S İ**
BAŞKANLIĞI

**BURSA İLİ OSMANGAZİ İLÇESİ
ÇEKİRGE MAHALLESİ
4167 ADA 6 VE 7 NO.LU PARSELLER**



1/25.000, 1/5.000 VE 1/1.000 ÖLÇEKLİ


PLAN AÇIKLAMA RAPORLARI

2018



Türk Mühendislik, Mülşavirlik ve
Mülteçhlik Anonim Şirketi

T.C.
YATIRIM
FAALİYETLERİ
GENEL MÜDÜRLÜĞÜ
Feri Murat BENZER
Gayrimenkul İşlemleri Proje Grup
Başkanı

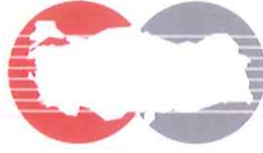

T.C.
HAZİNE VE MALİYE BAKANLIĞI
ÖZELLEŞTİRME
İ D A R E S İ
BAŞKANLIĞI

BURSA İLİ OSMANGAZİ İLÇESİ
ÇEKİRGE MAHALLESİ
4167 ADA 6 VE 7 NO.LU PARSELLER



1/25.000 ÖLÇEKLİ
NAZIM İMAR PLANI DEĞİŞİKLİĞİ
AÇIKLAMA RAPORU
2018



Türk Mühendislik, Mühür ve
Mühürhürlük Anonim Şirketi




1. PLAN KARARLARI

Bursa Merkez Planlama Bölgesi 1/25.000 Ölçekli Nazım İmar Planı Revizyonu; Bursa Büyükşehir Belediye Meclisinin 28.10.2008 tarihli ve 704 sayılı Kararı ile onaylanarak yürürlüğe girmiştir. Söz konusu parseller “**Mevcut Konut Alanı**” ve “**2.Derece Kaynak Koruma Alanı**” olarak planlanan alanda yer almaktadır.

Bursa ilinin kuzeybatısında kalan parsellerin D-200 karayoluna yakınlığı, bulunduğu ilçenin gelişmişliği ve yakın çevresindeki ticaret-turizm alanlarının varlığı alanda gelişme potansiyelini artırmaktadır. Bu nedenle Özelleştirme kapsam ve programında bulunan söz konusu planlama alanının etkin ve verimli kullanılması ve bölgedeki taleplerin karşılanabilmesi amacıyla çevrede inceleme ve değerlendirme çalışmaları yapılmıştır.

Bu bağlamda parsellere yönelik “*1/25.000 Ölçekli Nazım İmar Planı Değişikliği*” hazırlanmıştır. Plan değişikliğinde söz konusu parseller “**Ticaret-Turizm-Konut Alanı**” olarak planlanmıştır.

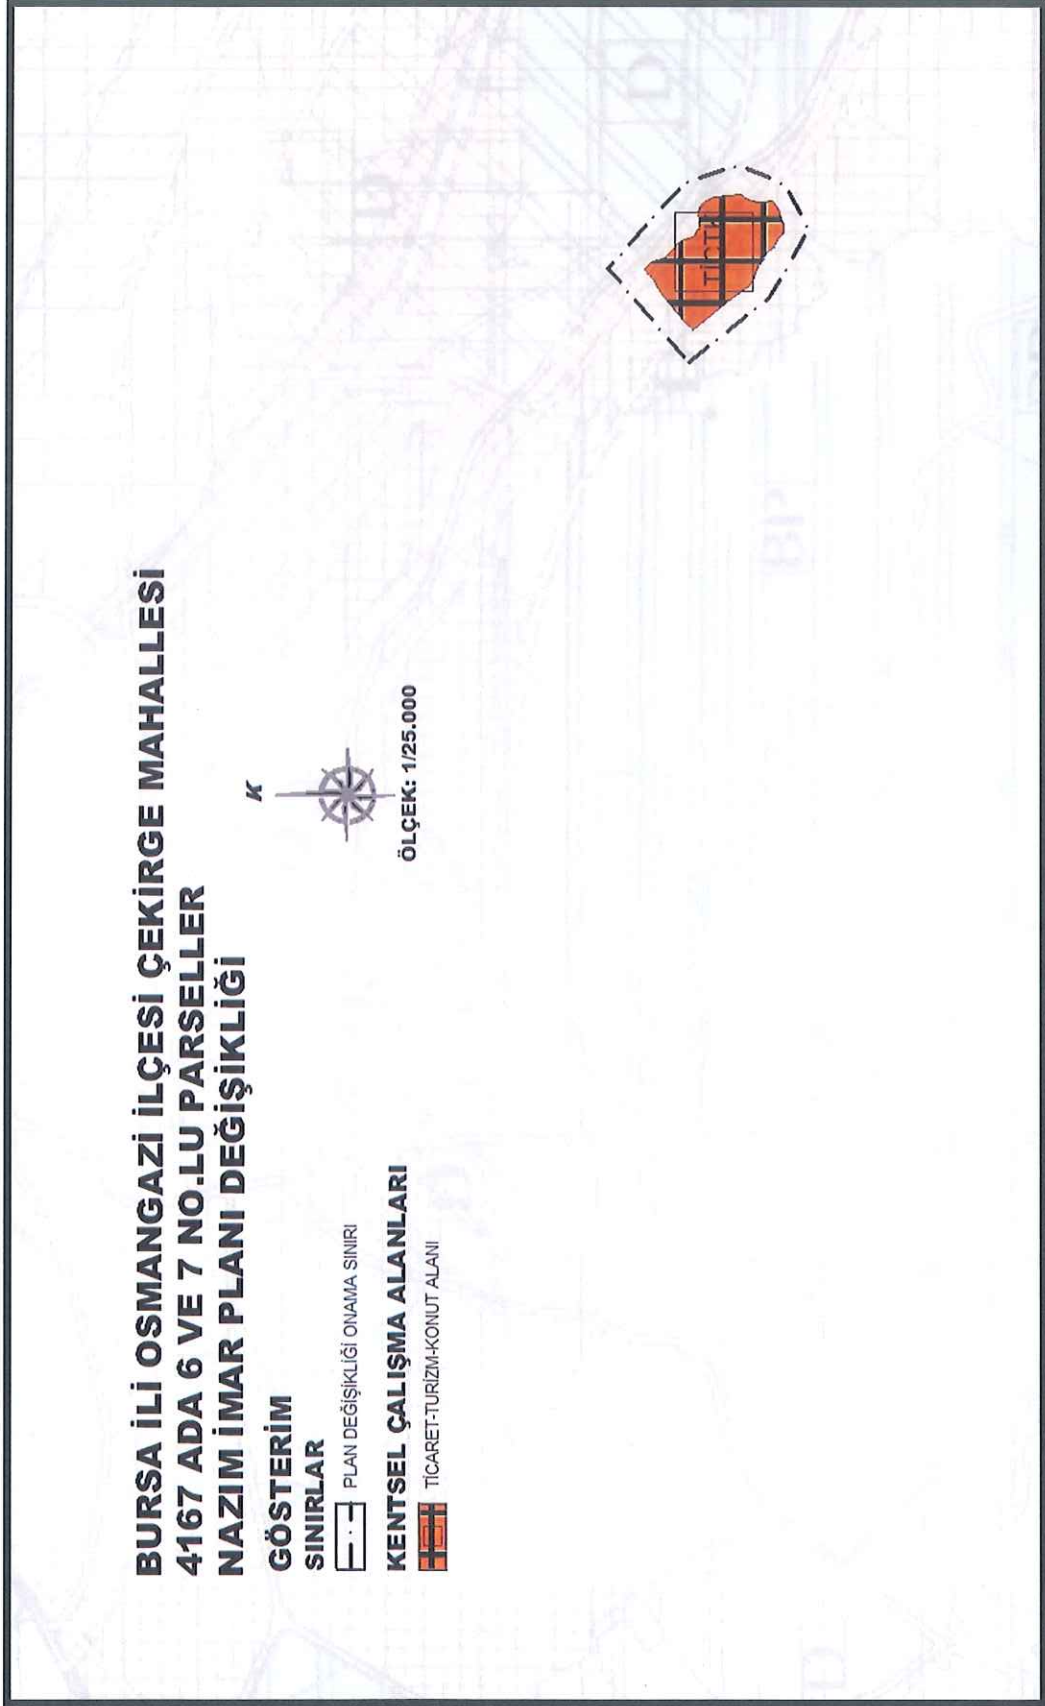

ŞEKİL 1: 1/25.000 ÖLÇEKLİ NAZİM İMAR PLANI DEĞİŞİKLİĞİ



2. PLAN HÜKÜMLERİ

1. PLANLAMA ALANI BURSA İLİ OSMANGAZİ İLÇESİ ÇEKİRGE MAHALLESİ 4167 ADA 6 VE 7 NO.LU PARSELLERİ KAPSAR.


2. 1/25.000 ÖLÇEKLİ BURSA İLİ OSMANGAZİ İLÇESİ ÇEKİRGE MAHALLESİ 4167 ADA 6 VE 7 NO.LU PARSELLERE AİT NAZIM İMAR PLANI, PLAN HÜKÜMLERİ VE PLAN AÇIKLAMA RAPORUYLA BİR BÜTÜNDÜR.

3. **TURİZM+TİCARET+KONUT (TİCTK) ALANLARI:** BU ALANLAR; TEK BAŞINA KONUT OLARAK KULLANILMAMAK KOŞULUYLA, TİCARET, TURİZM, KONUT KULLANIMLARINDAN KONUT HARİÇ SADECE BİRİNİN VEYA İKİSİNİN VEYA TAMAMININ BİRLİKTE YER ALDIĞI ALANLARDIR. İŞ MERKEZLERİ, YÖNETİM BİNALARI, BANKA, FİNANS KURUMLARI, OFİS-BÜRO, ÇARŞI, ÇOK KATLI MAĞAZALAR, OTOPARKLAR, ALIŞVERİŞ MERKEZLERİ, KONAKLAMA TESİSLERİ, SİNEMA, TİYATRO, MÜZE, KÜTÜPHANE, SERGİ SALONU GİBİ SOSYAL VE KÜLTÜREL TESİSLER İLE LOKANTA, RESTORAN, GAZİNO, DÜĞÜN SALONU GİBİ EĞLENCEYE YÖNELİK BİRİMLER, SAĞLIK KABİNİ VE MUAYENEHANE GİBİ TİCARET VE HİZMETLERE İLİŞKİN YAPILAR, “TURİZM TESİSLERİNİN BELGELENDİRİLMESİ VE NİTELİKLERİNE İLİŞKİN YÖNETMELİK” HÜKÜMLERİNE UYGUN OLARAK TURİZM TESİSİ, KONUT VEYA YÜKSEK NİTELİKLİ KONUT YER ALABİLİR.

4. BU ALANLARDAKİ YAPILAŞMA KOŞULLARI VE AÇIK VE YEŞİL ALAN KULLANIMINA İLİŞKİN KARARLAR ALT ÖLÇEKLİ İMAR PLANLARINDA BELİRLENECEKTİR.

5. BU PLAN VE PLAN HÜKÜMLERİNDE YER ALMAYAN KONULARDA MEVCUT 1/25.000 ÖLÇEKLİ NAZIM İMAR PLANI HÜKÜMLERİ, 3194 SAYILI İMAR KANUNU VE İLGİLİ YÖNETMELİKLER GEÇERLİDİR.

REFEKLANLAMA MİMARLIK
İNŞ. TİC. VE SAN. LTD. ŞTİ.
Osmanağa Mah. Kılıncıyıcı Sk. Özata Apt.
No: 7/5 Kadıköy / İSTANBUL
Tel: 0216 330 21 73 - 78 Tic. Sic. No: 75496-5
Kadıköy V.D.: 7340944346
Mersis No: 0734094434600001

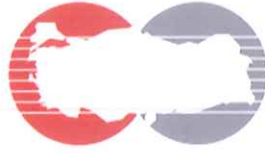

T.C.
HAZİNE VE MALİYE BAKANLIĞI
**ÖZELLEŞTİRME
İ D A R E S İ**
BAŞKANLIĞI

**BURSA İLİ OSMANGAZİ İLÇESİ
ÇEKİRGE MAHALLESİ
4167 ADA 6 VE 7 NO.LU PARSELLER**



**1/5.000 ÖLÇEKLİ
NAZIM İMAR PLANI DEĞİŞİKLİĞİ
AÇIKLAMA RAPORU
2018**



Türk Mühendislik, Mimarlık ve
Mühendislik Anonim Şirketi



1. PLAN KARARLARI

Planlama alanını kapsayan Osmangazi 1/5.000 Ölçekli Nazım İmar Planı Bursa Büyükşehir Belediye Meclisinin 25.07.2008 tarihli ve 487 sayılı Kararı ile onaylanmış olup, söz konusu alan **“Turizm Alanı”** ve **“2.Derece Kaynak Koruma Alanı** olarak planlanmıştır.

Bursa'nın kuzeybatısında kalan parsellerin üzerinde otel binası ve 3 katlı 6 adet yapı bulunmakta ise de, bu yapılar atıl durumdadır. Planlama alanının işlevsiz durumda olması nedeniyle; özelleştirme kapsam ve programında olan parsellerin, üst ölçekli planlara uygun olarak ülke ve bölge ekonomisine katkı sunması hedeflenmiştir. Bu doğrultuda; söz konusu parsellerin etkin ve verimli kullanılabilmesi için fiziki ve teknik eşikler, üst ölçek planlama kararları göz önünde bulundurularak *“1/5.000 Ölçekli Nazım İmar Planı Değişikliği”* hazırlanmıştır.

Bu çerçevede, Sosyal Güvenlik Kurumu Başkanlığı adına kayıtlı Bursa ili, Osmangazi ilçesi, Çekirge mahallesi 4167 ada 6 ve 7 no.lu parseller **“Ticaret-Turizm-Konut Alanı, Park ve Yol”** olarak planlanmıştır.



ŞEKİL 1: 1/5.000 ÖLÇEKLİ NAZİM İMAR PLANI DEĞİŞİKLİĞİ

2. PLAN HÜKÜMLERİ

1. PLANLAMA ALANI BURSA İLİ OSMANGAZİ İLÇESİ ÇEKİRGE MAHALLESİ 4167 ADA 6 VE 7 NO.LU PARSELLERİ KAPSAR.
2. 1/5.000 ÖLÇEKLİ BURSA İLİ OSMANGAZİ İLÇESİ ÇEKİRGE MAHALLESİ 4167 ADA 6 VE 7 NO.LU PARSELLERE AİT NAZIM İMAR PLANI, PLAN HÜKÜMLERİ VE PLAN AÇIKLAMA RAPORUYLA BİR BÜTÜNDÜR.
3. 1/5.000 ÖLÇEKLİ NAZIM İMAR PLANINDA ÇİZİLEN SINIRLAR ŞEMATİK OLARAK GÖSTERİLDİĞİNDEN BU PLAN ÜZERİNDEN PLAN ÖLÇEĞİ İLE ÖLÇÜ ALINAMAZ, YER TESPİTİ VE UYGULAMA YAPILAMAZ.
4. 1/1.000 ÖLÇEKLİ UYGULAMA İMAR PLANI ONANMADAN UYGULAMA YAPILAMAZ.

5. TURİZM+TİCARET+KONUT (TİCTK) ALANLARI: BU ALANLAR; TEK BAŞINA KONUT OLARAK KULLANILMAMAK KOŞULUYLA, TİCARET, TURİZM, KONUT KULLANIMLARINDAN KONUT HARIÇ SADECE BİRİNİN VEYA İKİSİNİN VEYA TAMAMININ BİRLİKTE YER ALDIĞI ALANLARDIR. İŞ MERKEZLERİ, YÖNETİM BİNALARI, BANKA, FİNANS KURUMLARI, OFİS-BÜRO, ÇARŞI, ÇOK KATLI MAĞAZALAR, OTO PARKLAR, ALIŞVERİŞ MERKEZLERİ, KONAKLAMA TESİSLERİ, SİNEMA, TİYATRO, MÜZE, KÜTÜPHANE, SERGİ SALONU GİBİ SOSYAL VE KÜLTÜREL TESİSLER İLE LOKANTA, RESTORAN, GAZİNO, DÜĞÜN SALONU GİBİ EĞLENCEYE YÖNELİK BİRİMLER, SAĞLIK KABİNİ VE MUAYENEHANE GİBİ TİCARET VE HİZMETLERE İLİŞKİN YAPILAR, “TURİZM TESİSLERİNİN BELGELENDİRİLMESİ VE NİTELİKLERİNE İLİŞKİN YÖNETMELİK” HÜKÜMLERİNE UYGUN OLARAK TURİZM TESİSİ, KONUT VEYA YÜKSEK NİTELİKLİ KONUT YER ALABİLİR.

BU ALANLARDA; PLANDAKİ KULLANIM KARARINA BAĞLI OLARAK KONUT VEYA TURİZM TESİSİ YAPILMASI HALİNDE YOLDAN CEPHE ALAN ZEMİN VEYA BODRUM KATLARIN TİCARET VEYA HİZMETLER SEKTÖRÜNÜN KULLANIMINDA OLMASI VE KONUT VEYA TURİZM TESİSİ İÇİN AYRI BİNA GİRİŞİ VE MERDİVENİ BULUNMASI ŞARTI ARANIR.

TİCTK ALANLARINDA YAPILAŞMA KOŞULLARI $E=2.35$ YENÇOK=10 KATTIR.

PLAN ÜZERİNDE BELİRTİLEN YAPI YAKLAŞMA MESAFELERİNE UYULACAKTIR.

TİCTK ALANLARINDAKİ KONUT KULLANIMI TOPLAM EMSALİN %80'İNİ GEÇEMEZ.

6. OTO PARK YÖNETMELİĞİNE UYGUN OLACAK ŞEKİLDE TİCTK ALANINDA DOĞACAK OTO PARK İHTİYACI PARSEL İÇERİSİNDE KARŞILANACAK OLUP YAPI YAKLAŞMA SINIRLARI İÇERİSİNDE OTO PARK DÜZENLEMESİ YAPILABİLİR.

7. PARKLARDA ENCÜMEN KARARIYLA;



- 1) AÇIK HAVUZ/SÜS HAVUZU, AÇIK SPOR VE OYUN ALANI, GENEL TUVALET, PERGOLA, KAMERİYE,
- 2) 1000 M2 VE ÜZERİ PARKLARDA AHŞAP VEYA HAFİF YAPI MALZEMELERİNDEN YAPILMAK, KAT ADEDİ 1'İ, YÜKSEKLİĞİ 4.50 METREYİ VE AÇIK ALANLARI DÂHİL TABAN ALANLARI TOPLAMDA %3'Ü, HER BİRİNİN ALANI 15 M2'Yİ GEÇMEMEK KAYDIYLA ÇAY BAHÇESİ, BÜFE, MUHTARLIK, GÜVENLİK KULÜBESİ İLE OYUN ALANLARINA EN AZ 10 METRE MESAFEDE OLMAK VE ETRAFI ÇİT VE BENZERİ İLE KAPATILMAK KOŞULUYLA TRAFİ,
- 3) TABİİ VEYA TESVİYE EDİLMİŞ TOPRAK ZEMİN ALTINDA KALMAK ÜZERE, AĞAÇLANDIRMA İÇİN TSE STANDARTLARINDA ÖNGÖRÜLEN YETERLİ DERİNLİKTE TOPRAK ÖRTÜSÜNÜN SAĞLANMASI KAYDIYLA KAPALI OTOPARK YAPILABİLİR.

8. 17.01.2001 TARİHİNDE ONAYLANAN "BURSA BÜYÜKŞEHİR BELEDİYESİ JEOLJİK-JEOFİZİK-JEOTEKNİK DEĞERLENDİRME RAPORU" NDA BELİRTİLEN HUSUSLARA UYULACAKTIR. JEOLJİK AÇIDAN YERLEŞİME UYGUN ALANLAR (UA) İÇİN BELİRLENEN YAPILAŞMA KOŞULLARINA VE ÖNERİLERE UYULMASI ZORUNLUDUR. YAPILARA ESAS PROJELERİN YAPILMASINDA ÖNCE PARSEL BAZINDA ZEMİN ETÜDÜ YAPILMASI, YAPILARIN ZEMİN ETÜT SONUÇLARINA GÖRE PROJELENDİRİLMESİ ESASTIR.

9. BURSA TVKKBK'NİN ONAYI ALINMADAN UYGULAMA YAPILAMAZ.

10. PLANLAMA ALANINDA 'AFET BÖLGELERİNDE YAPILACAK YAPILAR HAKKINDA YÖNETMELİK' HÜKÜMLERİNE VE 'DEPREM BÖLGELERİNDE YAPILACAK BİNALAR HAKKINDA YÖNETMELİK' HÜKÜMLERİNE UYULACAKTIR.

11. BU PLAN VE PLAN HÜKÜMLERİNDE YER ALMAYAN KONULARDA MEVCUT 1/5.000 ÖLÇEKLİ NAZIM İMAR PLANI HÜKÜMLERİ, 3194 SAYILI İMAR KANUNU VE İLGİLİ YÖNETMELİKLER GEÇERLİDİR.

REF PLANLAMA MİMARLIK
İRS. TİC. VE SAN. LTD. ŞTİ.
Osmanağa Mah. Kınasıyıcı Sk. Özata Apt.
No: 7/3 Kat: 3 / İSTANBUL
Tel: 0212 380 21 73 - 78 Tic. Sic. No: 75496-5
Kadıköy V.D.: 7340944346
Mersis No: 0734094434600001

BURSA İLİ OSMANGAZİ İLÇESİ
ÇEKİRGE MAHALLESİ
4167 ADA 6 VE 7 NO.LU PARSELLER



1/1.000 ÖLÇEKLİ
UYGULAMA İMAR PLANI DEĞİŞİKLİĞİ
AÇIKLAMA RAPORU
2018



1. PLAN KARARLARI

Bursa İli, Osmangazi İlçesi, Çekirge Mahallesi 4167 ada 6 ve 7 no.lu parsellere ait 1/1.000 Ölçekli Süleyman Çelebi ve Çelik Palas Arası İmar Planı; Bursa Büyükşehir Belediye Meclisi'nce 31.01.2003 tarihli ve 16021013/278 sayılı Karar ile onaylanmıştır. 1/1.000 Ölçekli İmar Planı'nda söz konusu parseller, "**Turistik Tesisler Sahası**" olarak planlıdır.


Çekirge mahallesi sınırlarında yer alan 4167 ada 6 ve 7 no.lu parsellerin yakın çevresinde ticaret ve turizm kullanımları yoğunluktadır. Parsellerin ilçedeki konumu ve üzerinde atıl durumda yapıların olmasından hareketle alana işlev kazandırılması hedeflenerek özelleştirme kapsam ve programına alınan parsellerde değerlendirme çalışmaları yapılmıştır.

Bu bağlamda; fiziki ve teknik eşikler, mülkiyet durumu, çevredeki kullanımlar ve üst ölçek planlama kararları da göz önünde bulundurularak SOSYAL GÜVENLİK KURUMU BAŞKANLIĞI adına kayıtlı **Bursa ili, Osmangazi ilçesi, Çekirge Mahallesi, 4167 ada 6 ve 7 no.lu parsellere** ait "*1/1.000 Ölçekli Uygulama İmar Planı Değişikliği*" hazırlanmıştır.

Bölgenin ihtiyaçları göz önünde bulundurularak ve çevre imar bütünlüğü gözetilerek söz konusu parseller "**Ticaret, Turizm ve Konut Alanı (TİCTK), Trafo Alanı, Park ve Yol**" olarak planlanmıştır.

Plan değişikliği sonrasında kentsel alan dağılım tablosu aşağıdaki gibidir.

ALAN KULLANIMI	YÜZÖLÇÜM (m ²)	ORAN (%)
TİCARET-TURİZM VE KONUT ALANI	29.539,89	72,12
TRAFO ALANI	25,00	0,06
PARK	5.190,28	12,67
YOL	6.206,78	15,15
TOPLAM	40.961,95	100,00

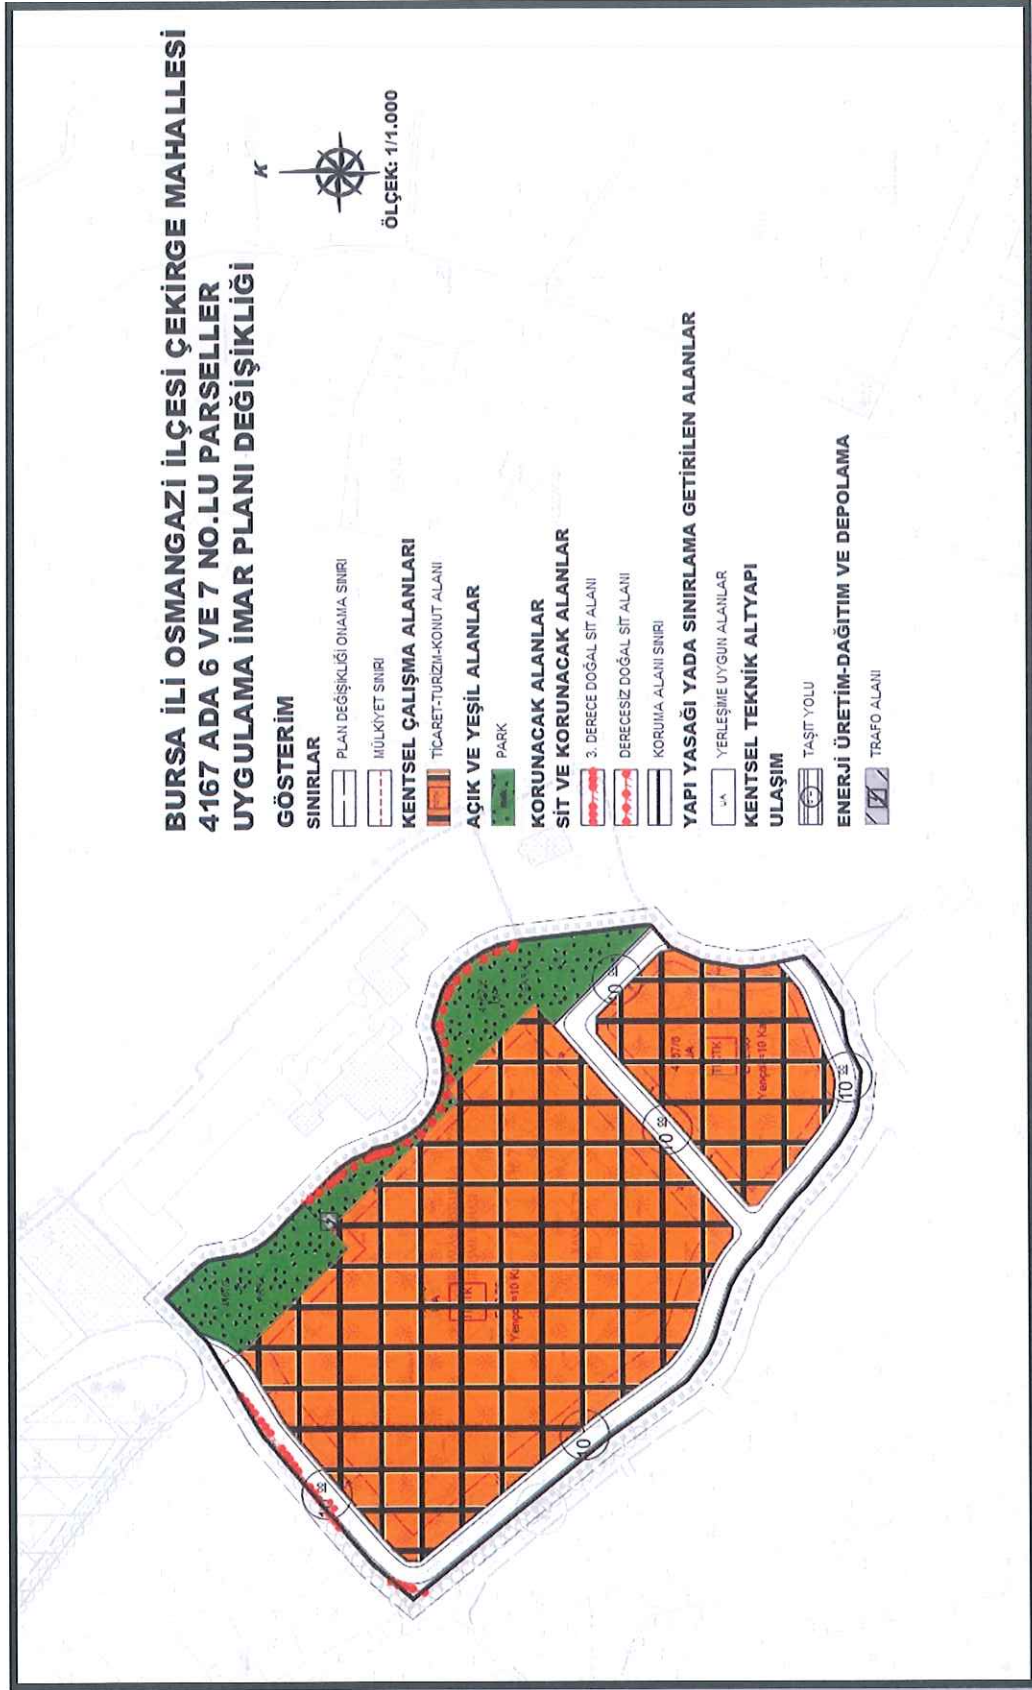

ŞEKİL 1: 1/1.000 ÖLÇEKLİ UYGULAMA İMAR PLANI DEĞİŞİKLİĞİ



2. PLAN HÜKÜMLERİ

1. PLANLAMA ALANI BURSA İLİ OSMANGAZİ İLÇESİ ÇEKİRGE MAHALLESİ 4167 ADA 6 VE 7 NO.LU PARSELLERİ KAPSAR.

2. 1/1.000 BURSA İLİ OSMANGAZİ İLÇESİ ÇEKİRGE MAHALLESİ 4167 ADA 6 VE 7 NO.LU PARSELLERE AİT UYGULAMA İMAR PLANI DEĞİŞİKLİĞİ, PLAN HÜKÜMLERİ VE PLAN AÇIKLAMA RAPORUYLA BİR BÜTÜNDÜR.

3. **TURİZM+TİCARET+KONUT (TİCTK) ALANLARI:** BU ALANLARDA; TEK BAŞINA KONUT OLARAK KULLANILMAMAK KOŞULUYLA, TİCARET, TURİZM, KONUT KULLANIMLARINDAN KONUT HARİÇ SADECE BİRİNİN VEYA İKİSİNİN VEYA TAMAMININ BİRLİKTE YER ALDIĞI ALANLARDIR. İŞ MERKEZLERİ, YÖNETİM BİNALARI, BANKA, FİNANS KURUMLARI, OFİS-BÜRO, ÇARŞI, ÇOK KATLI MAĞAZALAR, OTOPARKLAR, ALIŞVERİŞ MERKEZLERİ, KONAKLAMA TESİSLERİ, SİNEMA, TİYATRO, MÜZE, KÜTÜPHANE, SERGİ SALONU GİBİ SOSYAL VE KÜLTÜREL TESİSLER İLE LOKANTA, RESTORAN, GAZİNO, DÜĞÜN SALONU GİBİ EĞLENCEYE YÖNELİK BİRİMLER, SAĞLIK KABİNİ VE MUAYENEHANE GİBİ TİCARET VE HİZMETLERE İLİŞKİN YAPILAR, “TURİZM TESİSLERİNİN BELGELENDİRİLMESİ VE NİTELİKLERİNE İLİŞKİN YÖNETMELİK” HÜKÜMLERİNE UYGUN OLARAK TURİZM TESİSİ, KONUT VEYA YÜKSEK NİTELİKLİ KONUT YER ALABİLİR.

BU ALANLARDA; PLANDAKİ KULLANIM KARARINA BAĞLI OLARAK KONUT VEYA TURİZM TESİSİ YAPILMASI HALİNDE YOLDAN CEPHE ALAN ZEMİN VEYA BODRUM KATLARIN TİCARET VEYA HİZMETLER SEKTÖRÜNÜN KULLANIMINDA OLMASI VE KONUT VEYA TURİZM TESİSİ İÇİN AYRI BİNA GİRİŞİ VE MERDİVENİ BULUNMASI ŞARTI ARANIR.

TİCTK ALANLARINDA YAPILAŞMA KOŞULLARI E=2.35 YENÇOK=10 KATTIR.

PLAN ÜZERİNDE BELİRTİLEN YAPI YAKLAŞMA MESAFELERİNE UYULACAKTIR.

TİCTK ALANLARINDAKİ KONUT KULLANIMI TOPLAM EMSALİN %80'İNİ GEÇEMEZ.

4. OTOPARK YÖNETMELİĞİNE UYGUN OLACAK ŞEKİLDE TİCTK ALANINDA DOĞACAK OTOPARK İHTİYACI PARSEL İÇERİSİNDE KARŞILANACAK OLUP YAPI YAKLAŞMA SINIRLARI İÇERİSİNDE OTOPARK DÜZENLEMESİ YAPILABİLİR.

5. **PARKLARDA** ENCÜMEN KARARIYLA;

- 1) AÇIK HAVUZ/SÜS HAVUZU, AÇIK SPOR VE OYUN ALANI, GENEL TUVALET, PERGOLA, KAMERİYE,
- 2) 1000 M2 VE ÜZERİ PARKLARDA AHŞAP VEYA HAFİF YAPI MALZEMELERİNDEN YAPILMAK, KAT ADEDİ 1'İ, YÜKSEKLİĞİ 4.50 METREYİ VE AÇIK ALANLARI DÂHİL TABAN ALANLARI TOPLAMDA %3'Ü, HER



BİRİNİN ALANI 15 M²'Yİ GEÇMEMEK KAYDIYLA ÇAY BAĞÇESİ, BÜFE, MUHTARLIK, GÜVENLİK KULÜBESİ İLE OYUN ALANLARINA EN AZ 10 METRE MESAFEDE OLMAK VE ETRAFI ÇİT VE BENZERİ İLE KAPATILMAK KOŞULUYLA TRAFO,

- 3) TABİİ VEYA TESVİYE EDİLMİŞ TOPRAK ZEMİN ALTINDA KALMAK ÜZERE, AĞAÇLANDIRMA İÇİN TSE STANDARTLARINDA ÖNGÖRÜLEN YETERLİ DERİNLİKTE TOPRAK ÖRTÜSÜNÜN SAĞLANMASI KAYDIYLA KAPALI OTOYOL YAPILABİLİR.

6. 17.01.2001 TARİHİNDE ONAYLANAN "BURSA BÜYÜKŞEHİR BELEDİYESİ JEOLJİK-JEOFİZİK-JEOTEKNİK DEĞERLENDİRME RAPORU" NDA BELİRTİLEN HUSUSLARA UYULACAKTIR. JEOLJİK AÇIDAN YERLEŞİME UYGUN ALANLAR (UA) İÇİN BELİRLENEN YAPILAŞMA KOŞULLARINA VE ÖNERİLERE UYULMASI ZORUNLUDUR. YAPILARA ESAS PROJELERİN YAPILMASINDA ÖNCE PARSEL BAZINDA ZEMİN ETÜDÜ YAPILMASI, YAPILARIN ZEMİN ETÜT SONUÇLARINA GÖRE PROJELENDİRİLMESİ ESASTIR.

7. BURSA TVKKBK'NIN ONAYI ALINMADAN UYGULAMA YAPILAMAZ.

8. PLANLAMA ALANINDA 'AFET BÖLGELERİNDE YAPILACAK YAPILAR HAKKINDA YÖNETMELİK' HÜKÜMLERİNE VE 'DEPREM BÖLGELERİNDE YAPILACAK BİNALAR HAKKINDA YÖNETMELİK' HÜKÜMLERİNE UYULACAKTIR.

9. UYGULAMA İMAR PLANI HATLARI VE MÜLKİYET HATLARI ARASINDAKİ 3 M YE KADAR OLAN UYUŞMAZLIKLARI UYGULAMA SIRASINDA ÇÖZÜMLEMEYE BELEDİYESİ YETKİLİDİR.

10. BU PLAN VE PLAN HÜKÜMLERİNDE YER ALMAYAN KONULARDA MEVCUT 1/1.000 ÖLÇEKLİ UYGULAMA İMAR PLANI HÜKÜMLERİ, BURSA BÜYÜKŞEHİR BELEDİYESİ İMAR YÖNETMELİĞİ, 3194 SAYILI İMAR KANUNU VE İLGİLİ YÖNETMELİKLER GEÇERLİDİR.

REF PLANLAMA MİMARLIK
İNŞ. T.C. VE SAN. LTD. ŞTİ.
Osmanpaşa Mah. Çiftlikyolu Sk. Özata Apt.
Kat: 7/3 Kadıköy / İSTANBUL
Tel: 0216 330 21 73 - 78 Tic. Sic. No: 75496-5
Kadıköy V.D.: 7340944346
Mersis No: 0734094434600001