


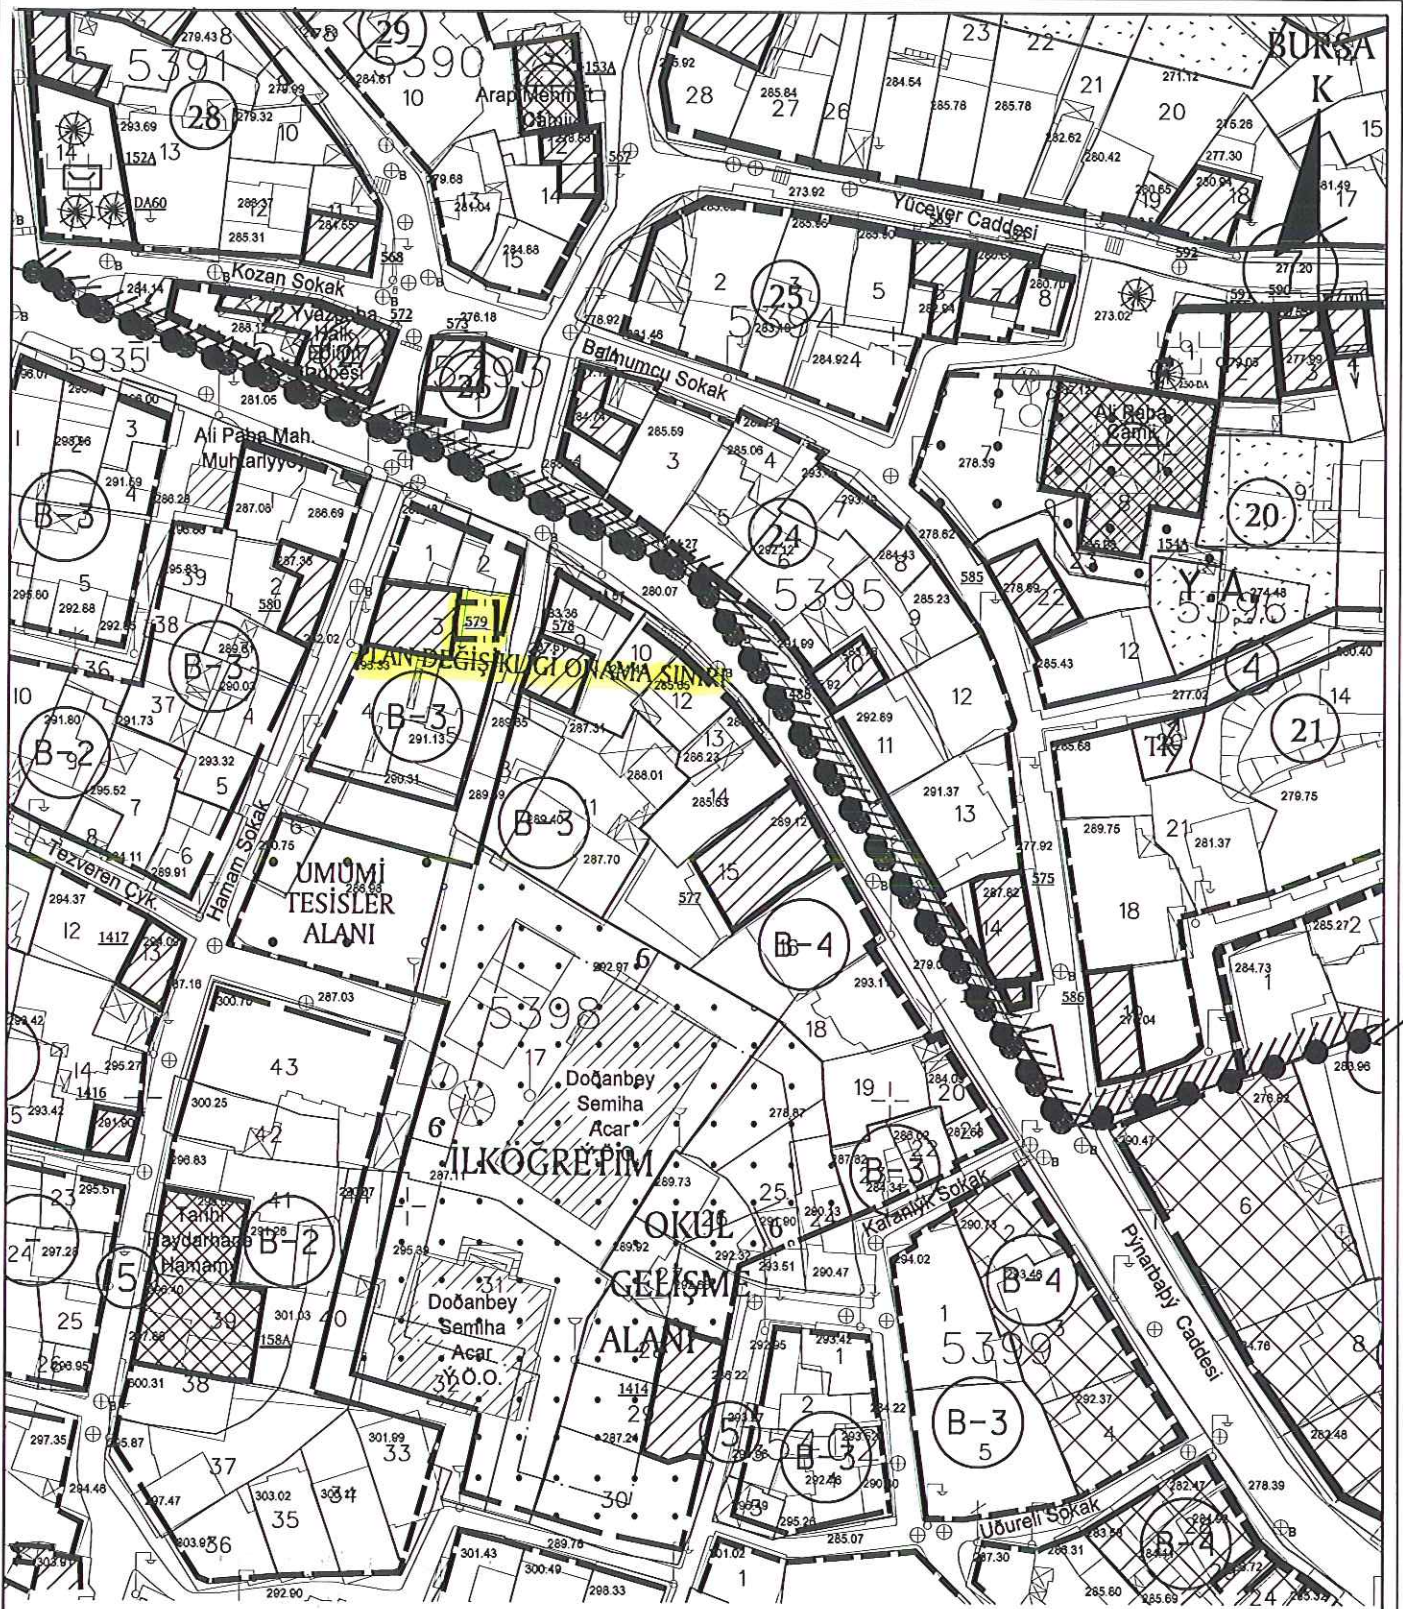

-BKVKB KURULU'NUN 26.03.2016 GÜN VE 5646 SAYILI KARARI İLE UYGUN GÖRÜLMÜŞTÜR.

DEĞİŞİKLİĞİN ADI: 1/1000 ÖLÇEKLİ MURADIYE KORUMA AMAÇLI İMAR PLANI DEĞİŞİKLİĞİ

KADASTRAL PAFTA NO: H22D-07A-4C ADA NO: 5398 PARSEL NO: 3

OSMANGAZİ BELEDİYESİNİN ...13.... /...07... / 2016 GÜN VE692.....SAYILI KARARI İLE UYGUN GÖRÜLMÜŞTÜR.

BÜYÜKŞEHİR BELEDİYE MECLİSİ ONAY TARİHİ VE NO:	PAFTA NO	ÖLÇEK	İSİM	ÜNVAN	İMZA
UİP-1504,30	H22D07A4C	1/1000	ÇİZEN		
			DÜZENLEYEN		
			KONTROL		

rentel sit

TURGUT YAKIN
A GRUBU SEHİR PLANCISI
Oda Sicil No: 2741-0, Tescil No: 1661007
Dip. No: 1971/3901
Çekirge Mh. Çekirge Sk. Hürriyet Apt. A Blok No: 103/3
Tel: 0 224 234 99 75 Faks: 0 224 234 99 40 Osmangazi/50754

Meltem AKYAZI



Arzu YILDIZ
T.C. MİLLÎ EĞİTİM BAKANLIĞI



Yunus Emre MANTAŞ
Sanat Tarihçisi



Mürvet YAMAN
Sosyolog



Katip Üye
Ali Sait ADILOĞLU



Katip Üye
Burcu AKSOY



Osmangazi Belediye Meclisinin 13.07.2016
gün ve 692 sayılı kararı ile uygun görülmüştür.

Mustafa DÜNDAR
Belediye Başkanı



PLAN İŞLEM NUMARASI:UİP-1504,30

Büyükşehir Belediye Meclisince
27.09/2016 gün ve
1828 sayılı karar ile onaylanmıştır.

Recep ALTEPE
Makine Mühendisi
Büyükşehir Belediye Başkanı

